
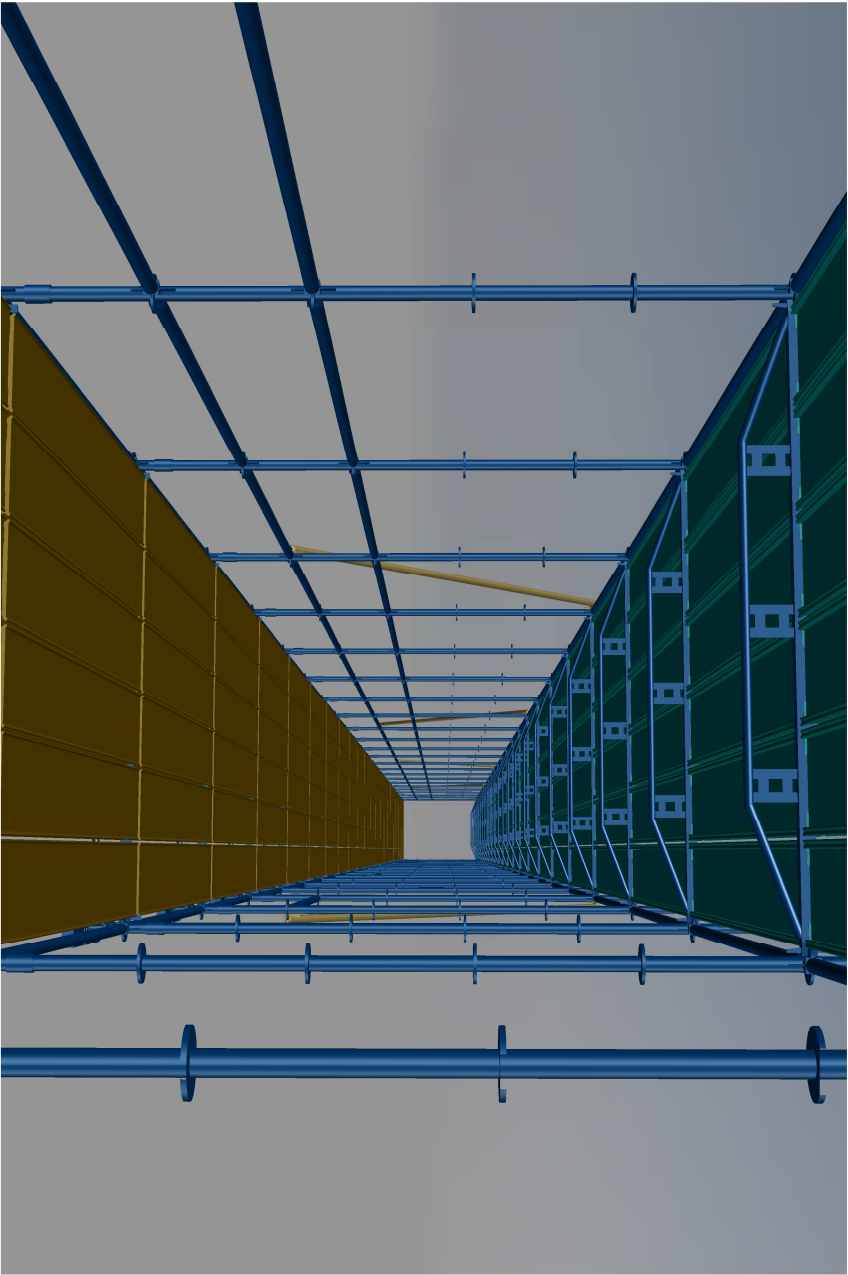
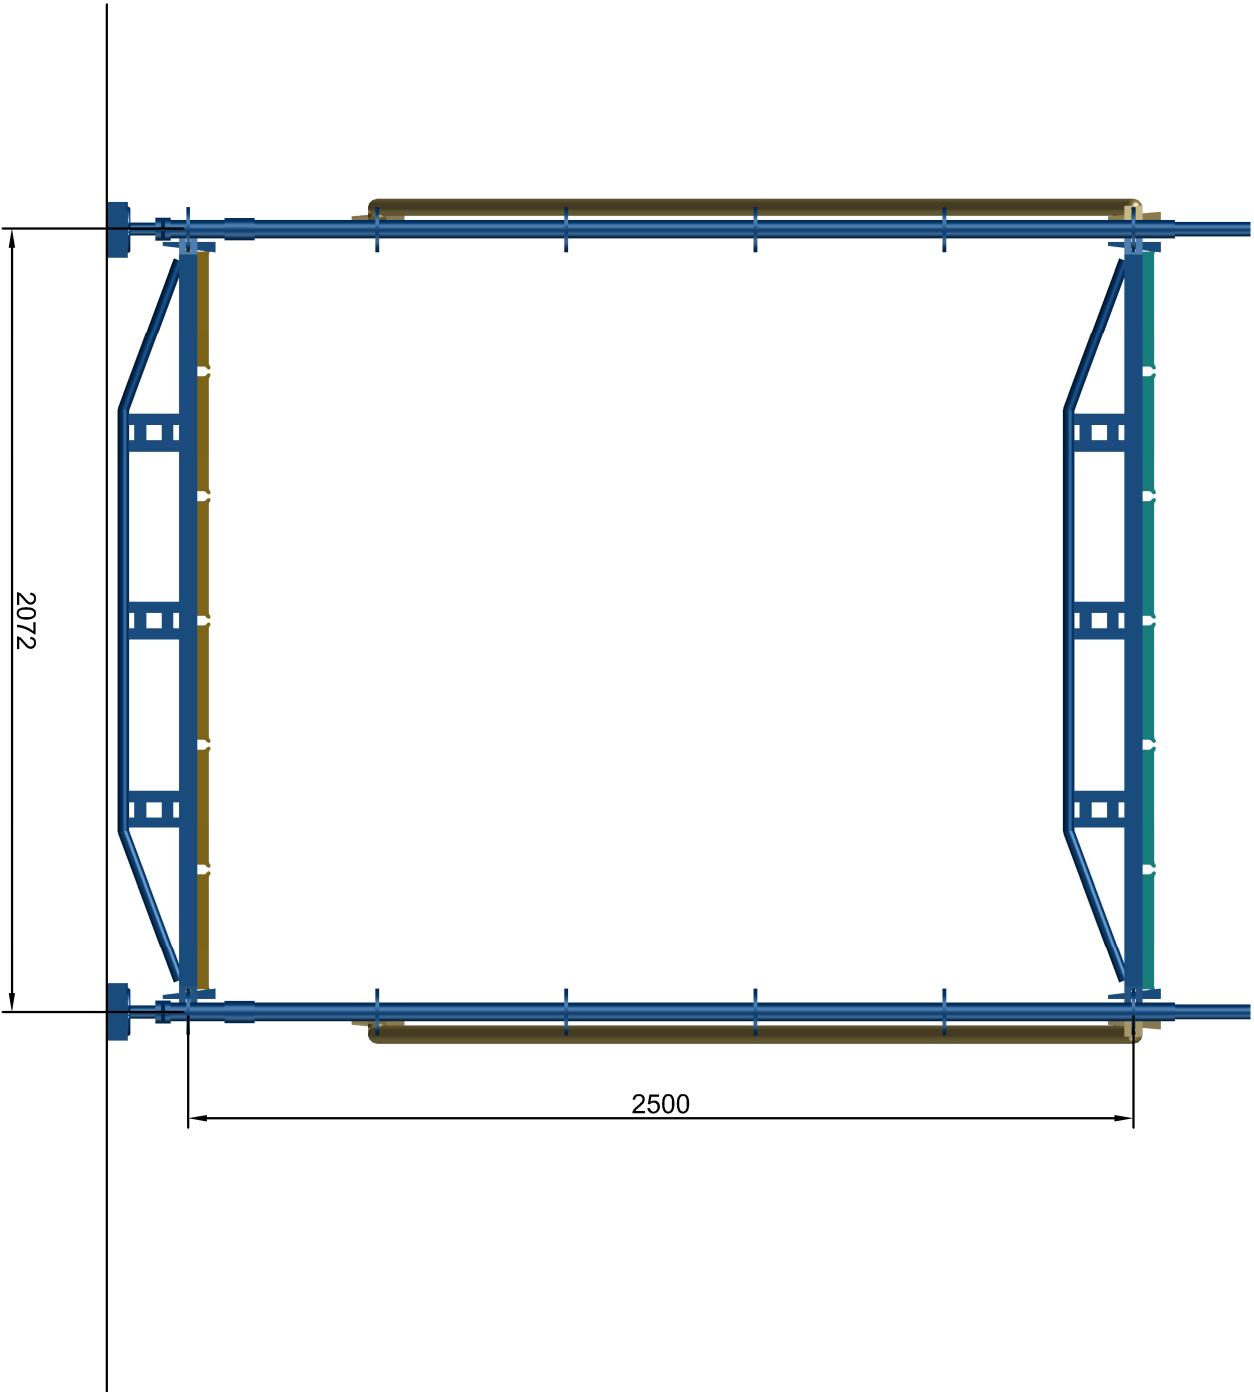


61728 (24 x 2572)

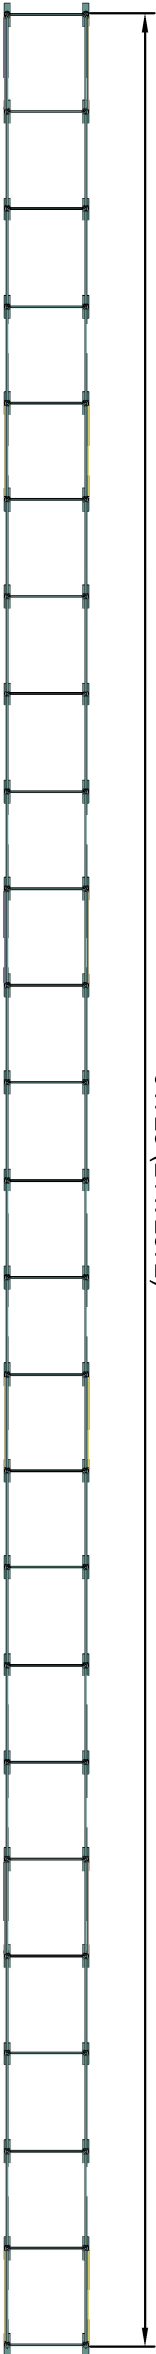

KUUKUMISOHT
TELLINGUID PAIGALDADES PEAB KASUTAMA TURVAVALJAID.

Tellinguid paigaldatakse tellingu kasutusjuhendi järgi. See joonis kuulub Telinek AS -le.
Joonise omavoliline kopeerimine, edasiandmine kolmandale osapoolale ja üledidne kasutamine ilma loata on keelatud.

ASTLANDA EHTUS OÜ	Scaffolding drawing	1:200 / 1:20
LUHA 18-20		
TÖÖDE TEOSTAJA: Peeter Seppel	21.1.2015	Topias Harjunpää
TELINEK		
HARJUMAA Saha-Loo tee 9, Maardu + 372 613 9711		