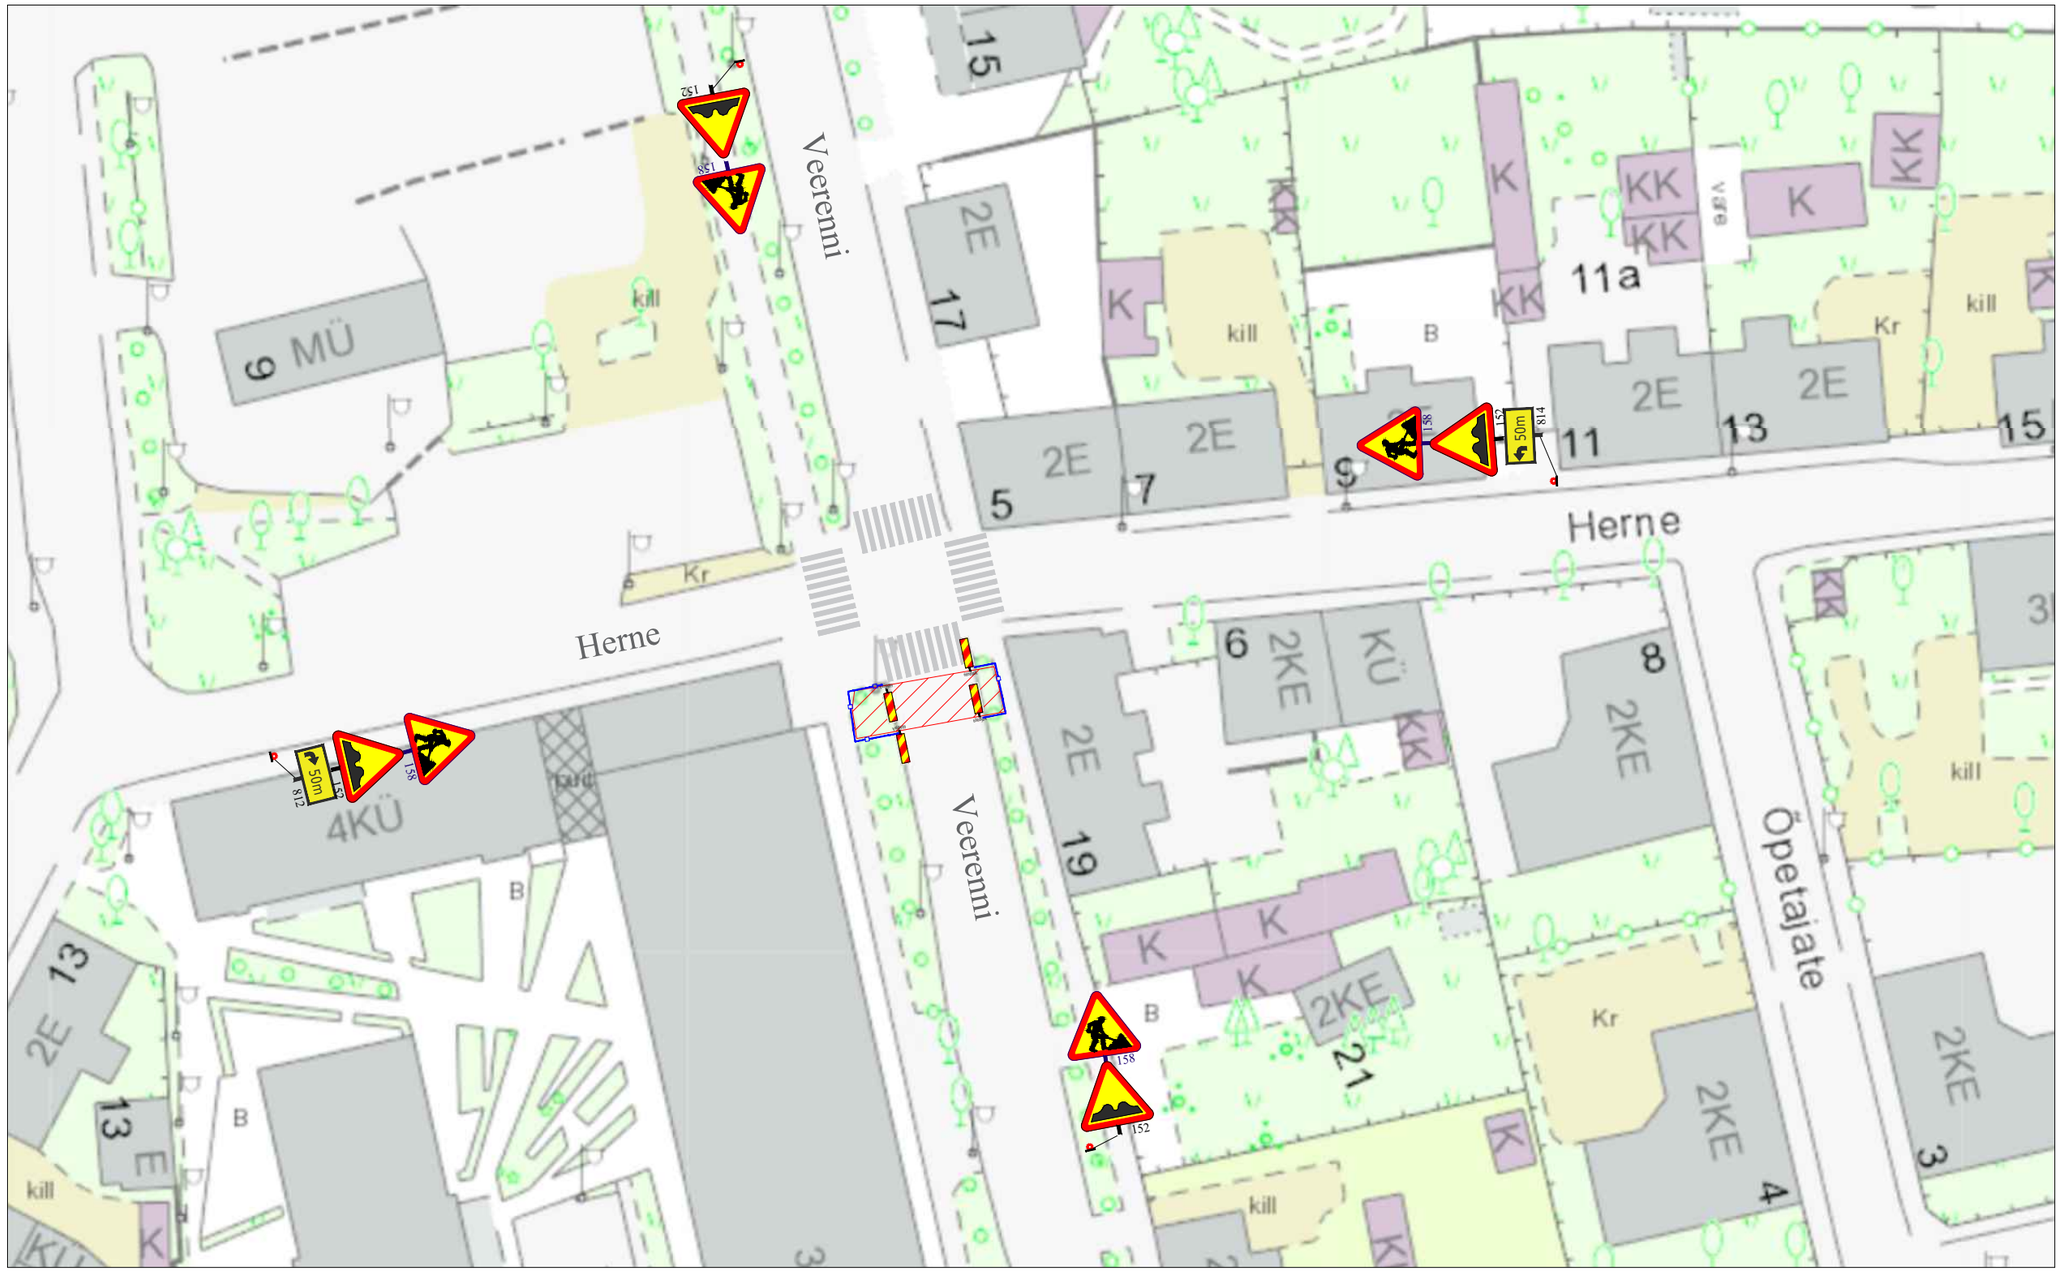

MÄRKUSED:

1. Muud olemasolevad liiklusmärgid, mis lähevad vastuollu antud ajutise ehitusaegse liiklusskeemiga, tuleb kinni katta.
2. Vajadusel korrigeerida liiklusskeem tööetapil olukorra kohaseks.
3. Vajadusel lisada objektil täiendavaid liiklusmärke.
4. Ajutised ehitusaegsed liiklusmärgid tuleb paigaldada nii, et nad on liiklejale üheselt mõistetavad ja arusaadavad.
5. Tagada kogu ehitustööde vältel ajutiste liiklusmärkide püstiolek ja loetavus.
6. Joonist lugeda märgitud numbrite järgi.
7. Ajutise liikluskorralduse skeem kooskõlastada tee haldajaga.

TINGMÄRGID:

- Töötsoon
- Piirdeaed
- Ajutine liiklusmärgi post
- Ajutine liiklusmärk (158)
- Ol.olev liiklusmärk (544)
- Ajutine liiklusmärk vajadusel (30, 351)

Ramudden
WORK ZONE SAFETY
Consulting-Road-Construction-Industry

Ramudden OÜ, Reg. kood 12969700
Artelli 16/18, Tallinn.
Telefon: +372 622 9530 E-post:info@ramudden.ee

Tellija	Winester OÜ Pavel Vjunenko, +372 56850044, pavel@winester.ee
Cad proj.	J. Vartanjan Telefon: +372 58838300

Projekti nimetus: Jälakäijate ülekäiguradade erivalgustus	Kuupäev 13.05.2020
Objekti asukoht:Veerenni tn -Herne tn , Kesklinna linnaosa, Tallinn, Harjumaa	Töö nr. IS200416-1
Joonise nimetus: Ajutine liikluskorraldus.	Joonise nr. 6.3
Märkused:	Mõõtkava
Kontrollis: M. Küla Telefon: +372 52 59 728 Tegevusluba nr ELK000084	