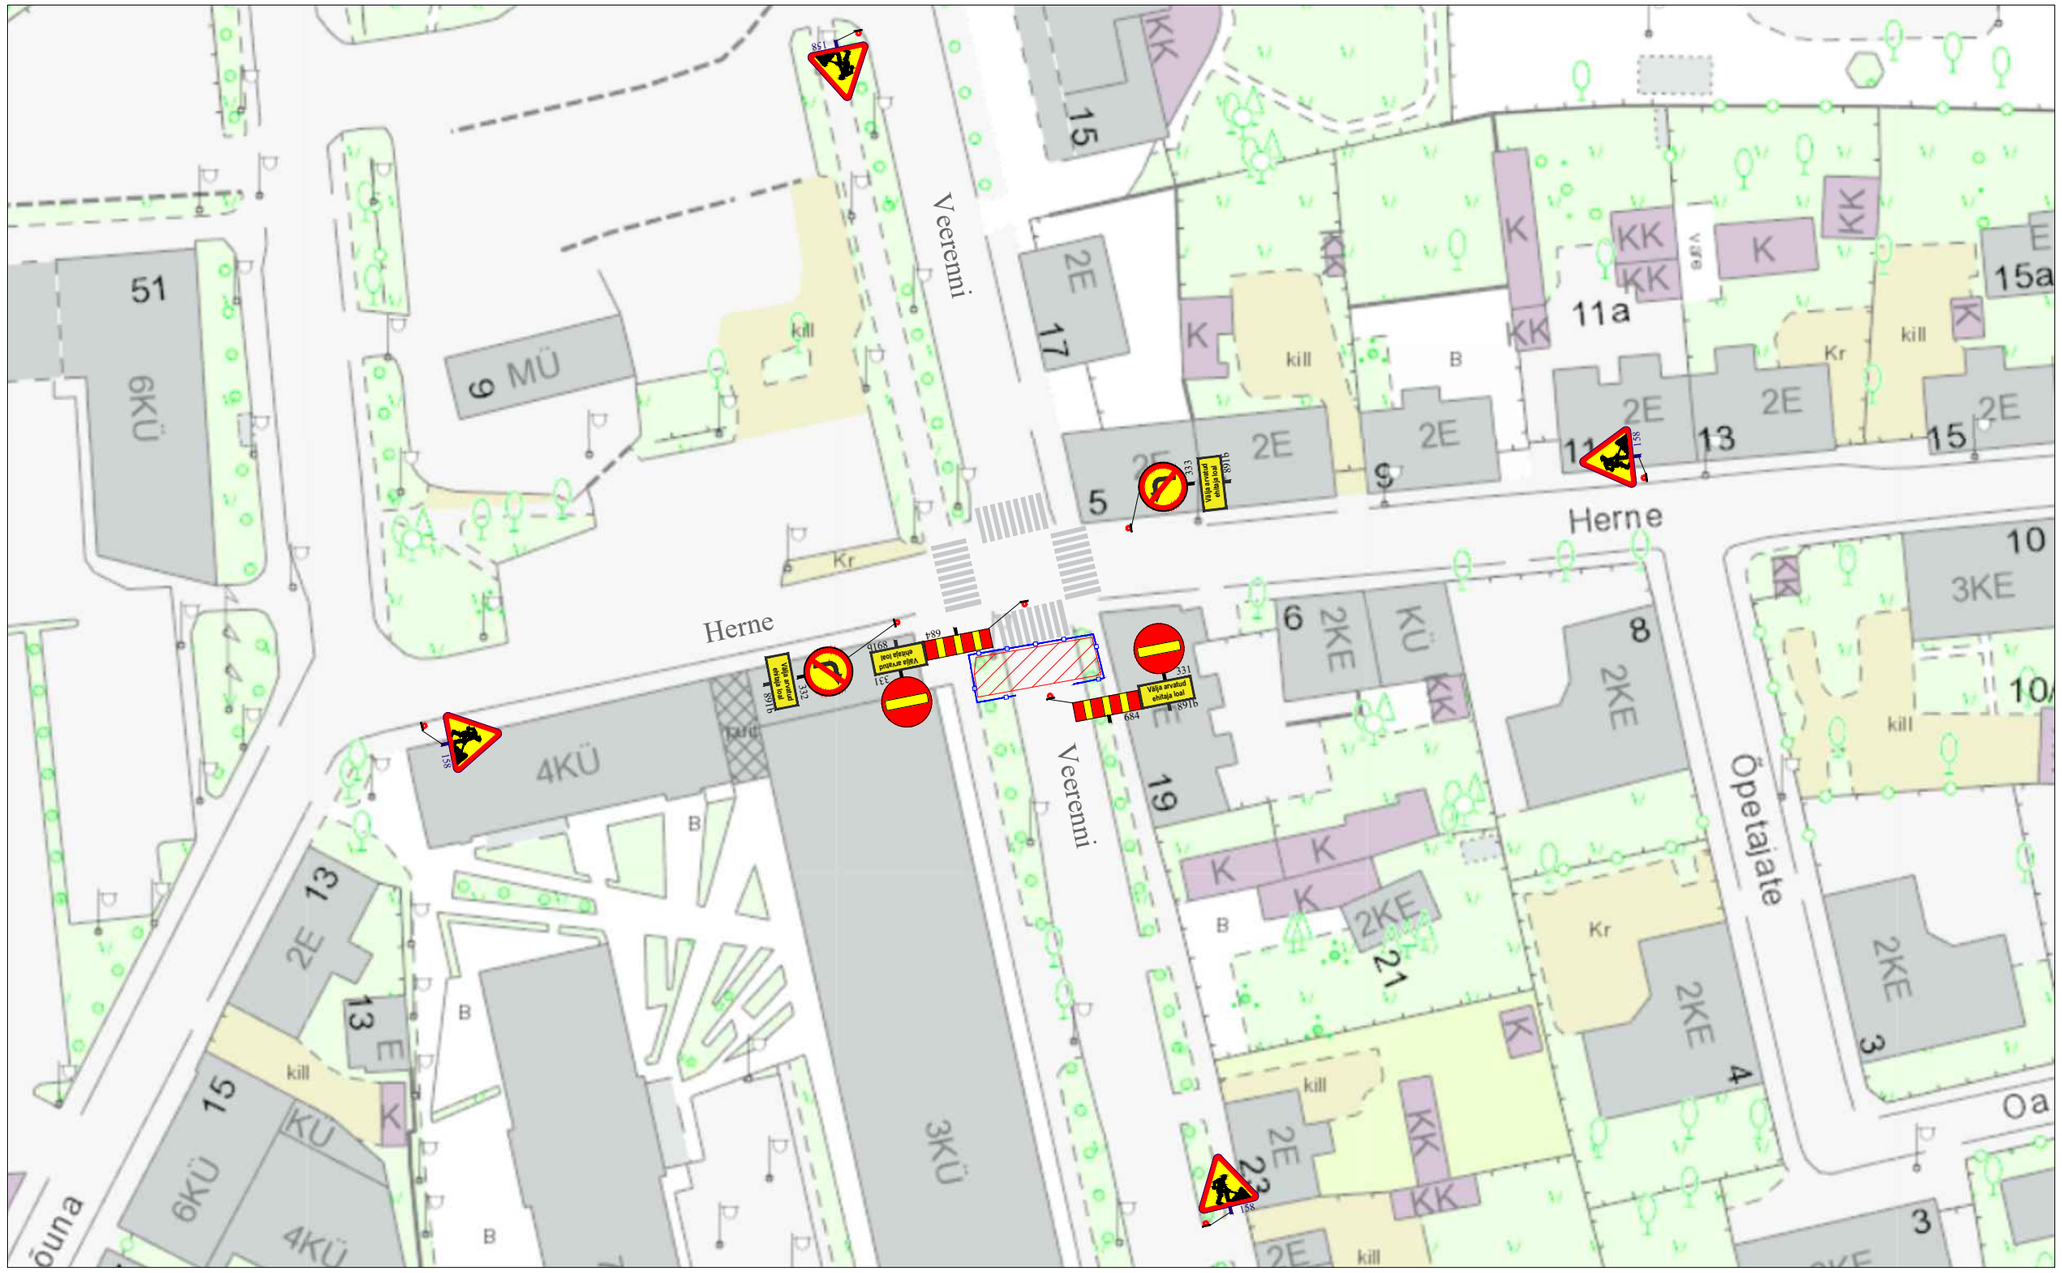

MÄRKUSED:

1. Muud olemasolevad liiklusmärgid, mis lähevad vastuollu antud ajutise ehitusaegse liiklusskeemiga, tuleb kinni katta.
2. Vajadusel korrigeerida liiklusskeem tööetapil olukorra kohaseks.
3. Vajadusel lisada objektil täiendavaid liiklusmärke.
4. Ajutised ehitusaegsed liiklusmärgid tuleb paigaldada nii, et nad on liiklejale üheselt mõistetavad ja arusaadavad.
5. Tagada kogu ehitustööde vältel ajutiste liiklusmärkide püstiolek ja loetavus.
6. Joonist lugeda märgitud numbrite järgi.
7. Ajutise liikluskorralduse skeem kooskõlastada tee haldajaga.

TINGMÄRGID:

- Töötsoon
- Piirdeaed
- Ajutine liiklusmärgi post
- Ajutine liiklusmärk (158)
- Ol.olev liiklusmärk (544)
- Ajutine liiklusmärk vajadusel (30, 351)

Ramudden WORK ZONE SAFETY Consulting-Road-Construction-Industry Ramudden OÜ, Reg. kood 12969700 Artelli 16/18, Tallinn. Telefon: +372 622 9530 E-post:info@ramudden.ee		Projekti nimetus: Jälakäijate ülekäiguradade erivalgustus	Kuupäev 22.04.2020
		Objekti asukoht:Veerenni tn -Herne tn , Kesklinna linnaosa, Tallinn, Harjumaa	Töö nr. IS200416-1
		Joonise nimetus: Ajutine liikluskorraldus.	Joonise nr. 6.2
		Märkused:	Mõõtkava
Tellija	Winester OÜ Pavel Vjunenko, +372 56850044, pavel@winester.ee		
Cad proj.	J. Vartanjan Telefon: +372 58838300	Kontrollis:	M. Küla Telefon: +372 52 59 728 Tegevusluba nr ELK000084