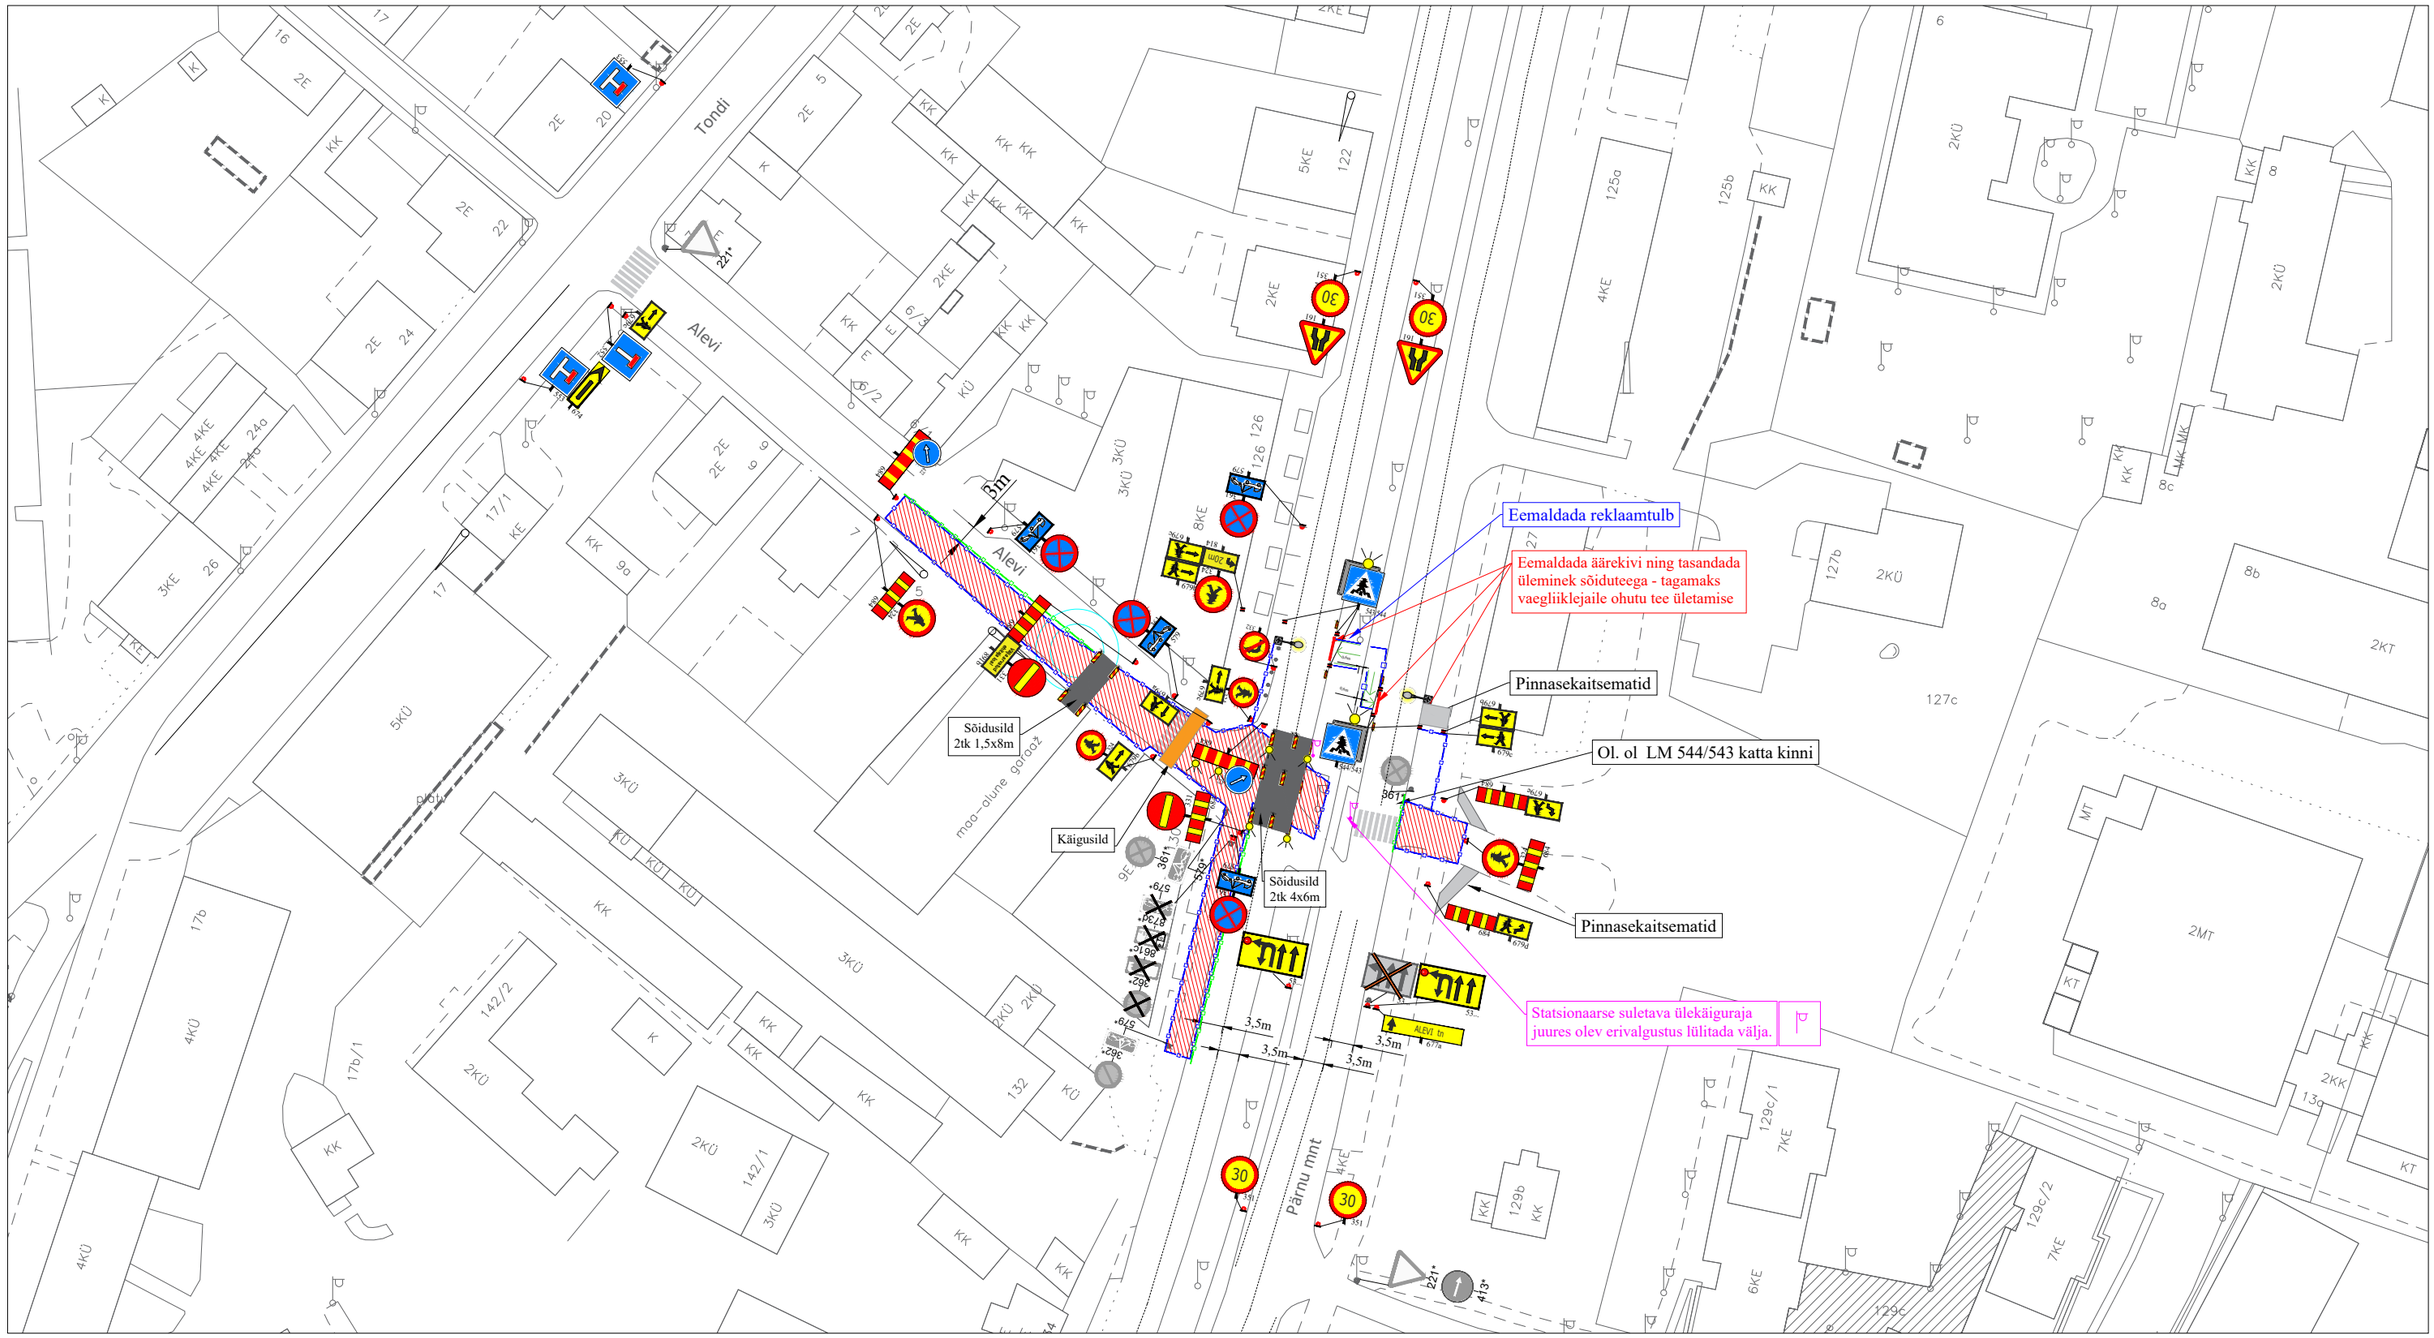

MÄRKUSED:

1. Muud olemasolevad liiklusmärgid, mis lähevad vastuollu antud ajutise ehitusaegse liiklusskeemiga, tuleb kinni katta.
2. Vajadusel korrigeerida liiklusskeem tööetapil olukorra kohaseks.
3. Vajadusel lisada objektil täiendavaid liiklusmärke.
4. Ajutised ehitusaegsed liiklusmärgid tuleb paigaldada nii, et nad on liiklejale üheselt mõistetavad ja arusaadavad.
5. Tagada kogu ehitustööde vältel ajutiste liiklusmärkide püstiolek ja loetavus.
6. Joonist lugeda märgitud numbrite järgi.
7. Ajutise liikluskorralduse skeem kooskõlastada tee haldajaga.

TINGMÄRGID:

- Töötsoon
- Piirdeaed
- LM 686 sammuga 10m
- Ajutine liiklusmärgi post
- Ajutine liiklusmärk
- Ol.olev liiklusmärk
- Ajutine liiklusmärk vajadusel

Ramudden
WORK ZONE SAFETY
Consulting-Road-Construction-Industry

Ramudden OÜ, Reg. kood 12969700
Artelli 16/18, Tallinn.
Telefon: +372 622 9530 E-post:info@ramudden.ee

Tellija	Magma AS Oleg Jefimenko, 372 5872 2273, oleg@magma.ee
Cad proj.	J. Vartanjan Telefon: +372 58838300

Projekti nimetus: Soojustrassi rekonstrueerimine	Kuupäev 09.10.2020
Objekti asukoht:Pärnu mnt 130, Kesklinna linnosa, Talinn, Harjumaa	Töö nr. JV200901-6
Joonise nimetus: Ajutine liikluskorraldus.	Joonise nr. 2
Märkused: Parkimist keelavad märgid paigaldada minimum 12 tundi ennem tööde algust	Mõõtkava
Kontrollis: M. Küla Telefon: +372 52 59 728 Tegevusluba nr ELK000084	