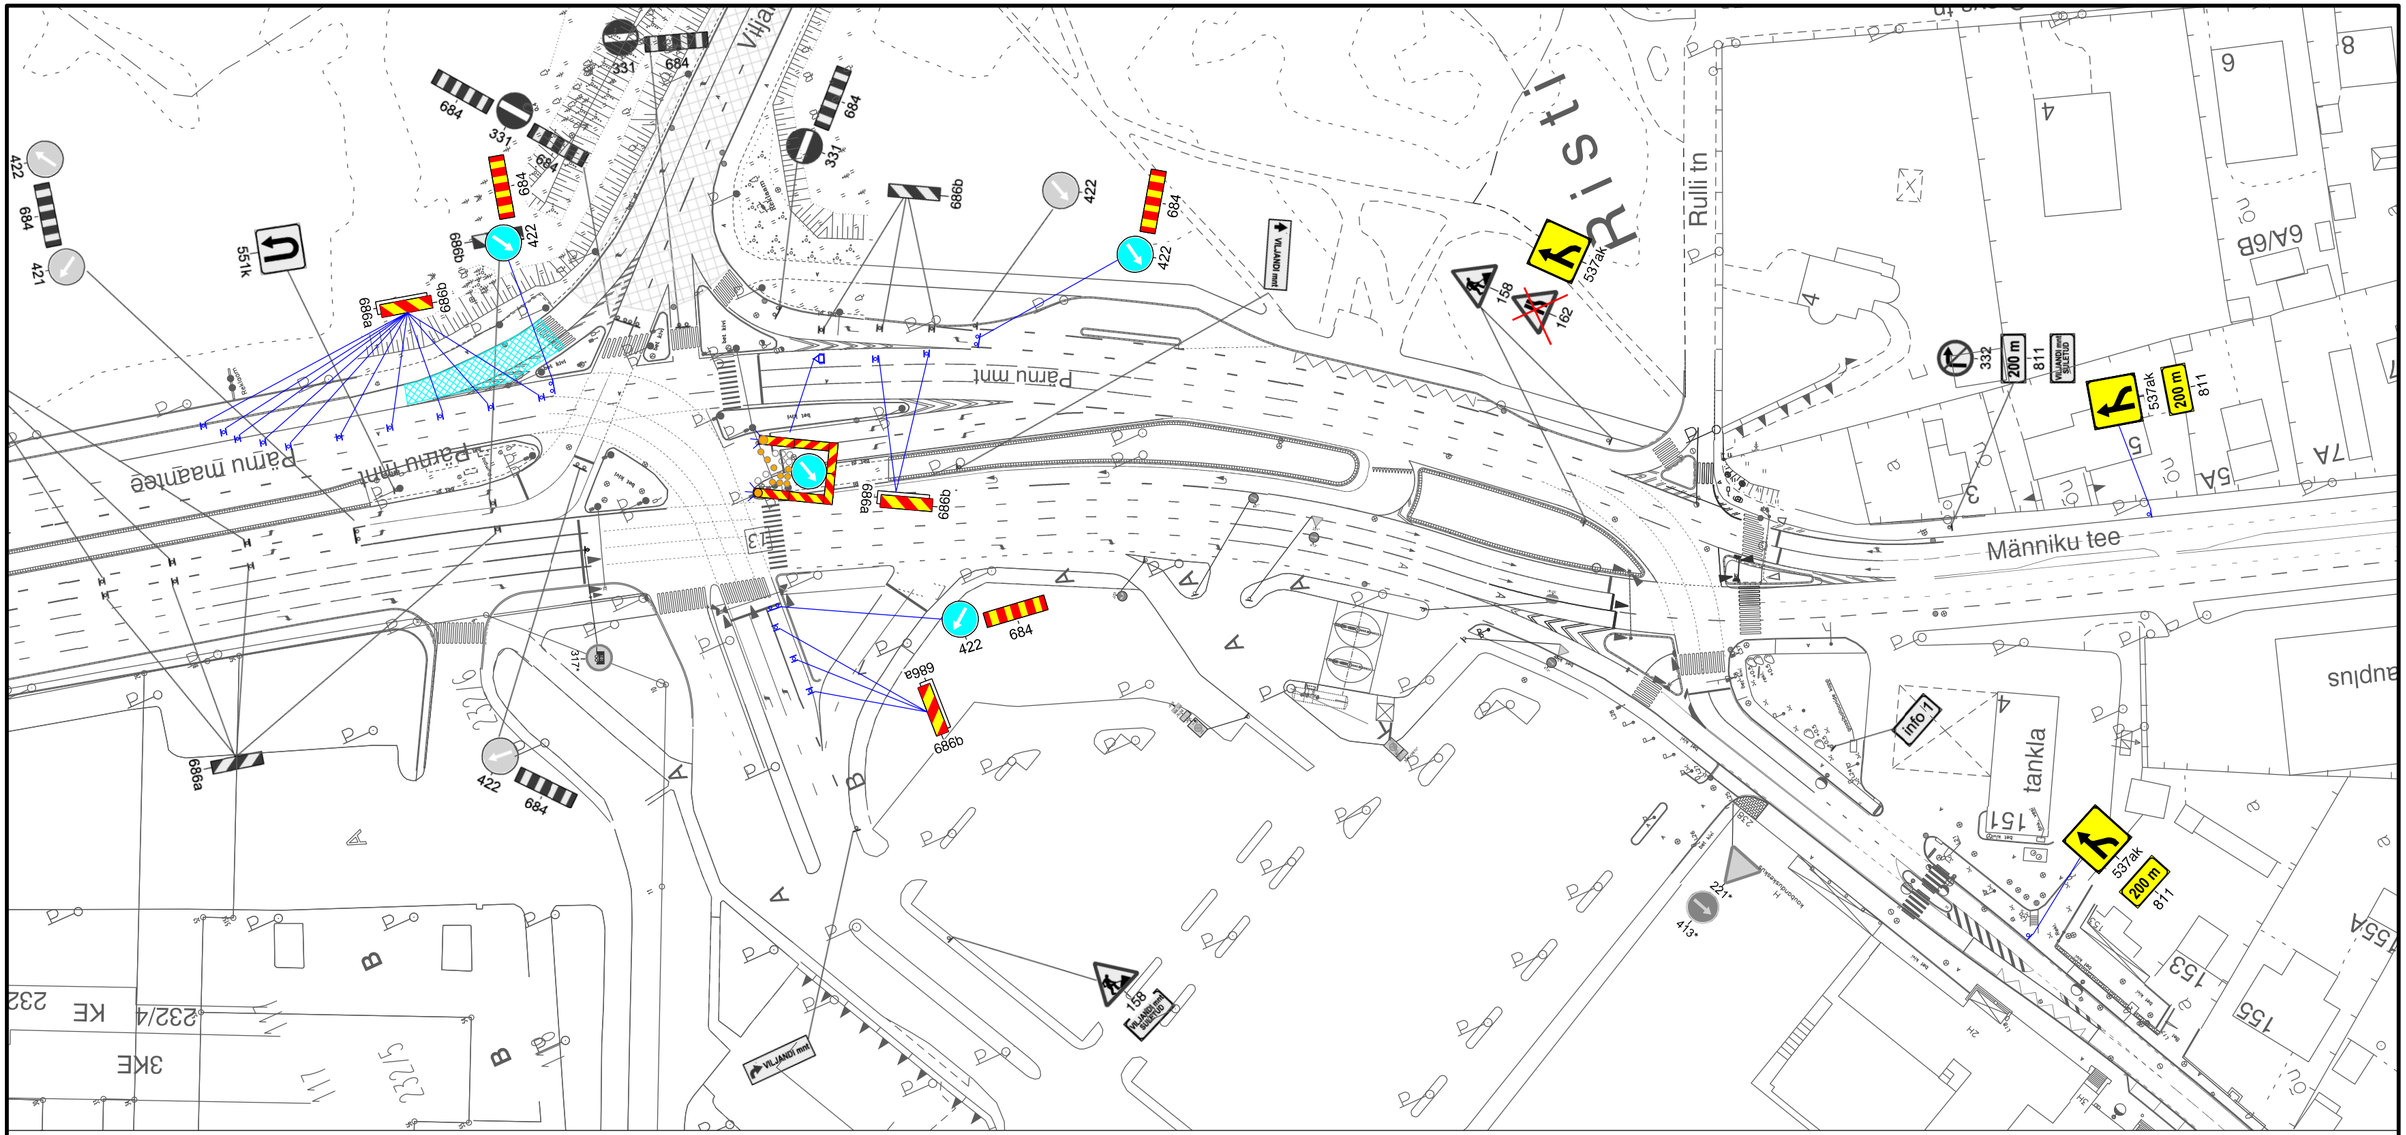


TINGMÄRGID:

158 Proj. ajutine liiklusmärk

Proj. ajutine liiklusmärgi post

Töötsoon

| | |
|---|---|
| **Warren Safety**<br>Ranna tee 17, Tabasalu 76901<br>tel: 603 2401<br>E-mail: info@warrensafety.com | |
| Kontrollis: | S.Viin |
| Koostas: | K.Rütman |
| Tellija: | Tariston AS<br>Toompuiestee 35, 10133 Tallinn<br>Andri Schmidt, tel: 517 2698 |

| | | |
|---|---|---|
| Skeemi nr: | 2007-32.5 | Kuupäev: 02.11.2020 |
| Projekt: | Viljandi mnt<br>(Pärnu mnt kuni Liivametsa tn) | Leht: 1 / Lehti: 1 |
| Asukoht: | Tallinn, Nõmme linnaosa<br>Pärnu mnt 145 | Mõõtkava: 1:1000 |
| Joonis: | Liiklusskeem | |