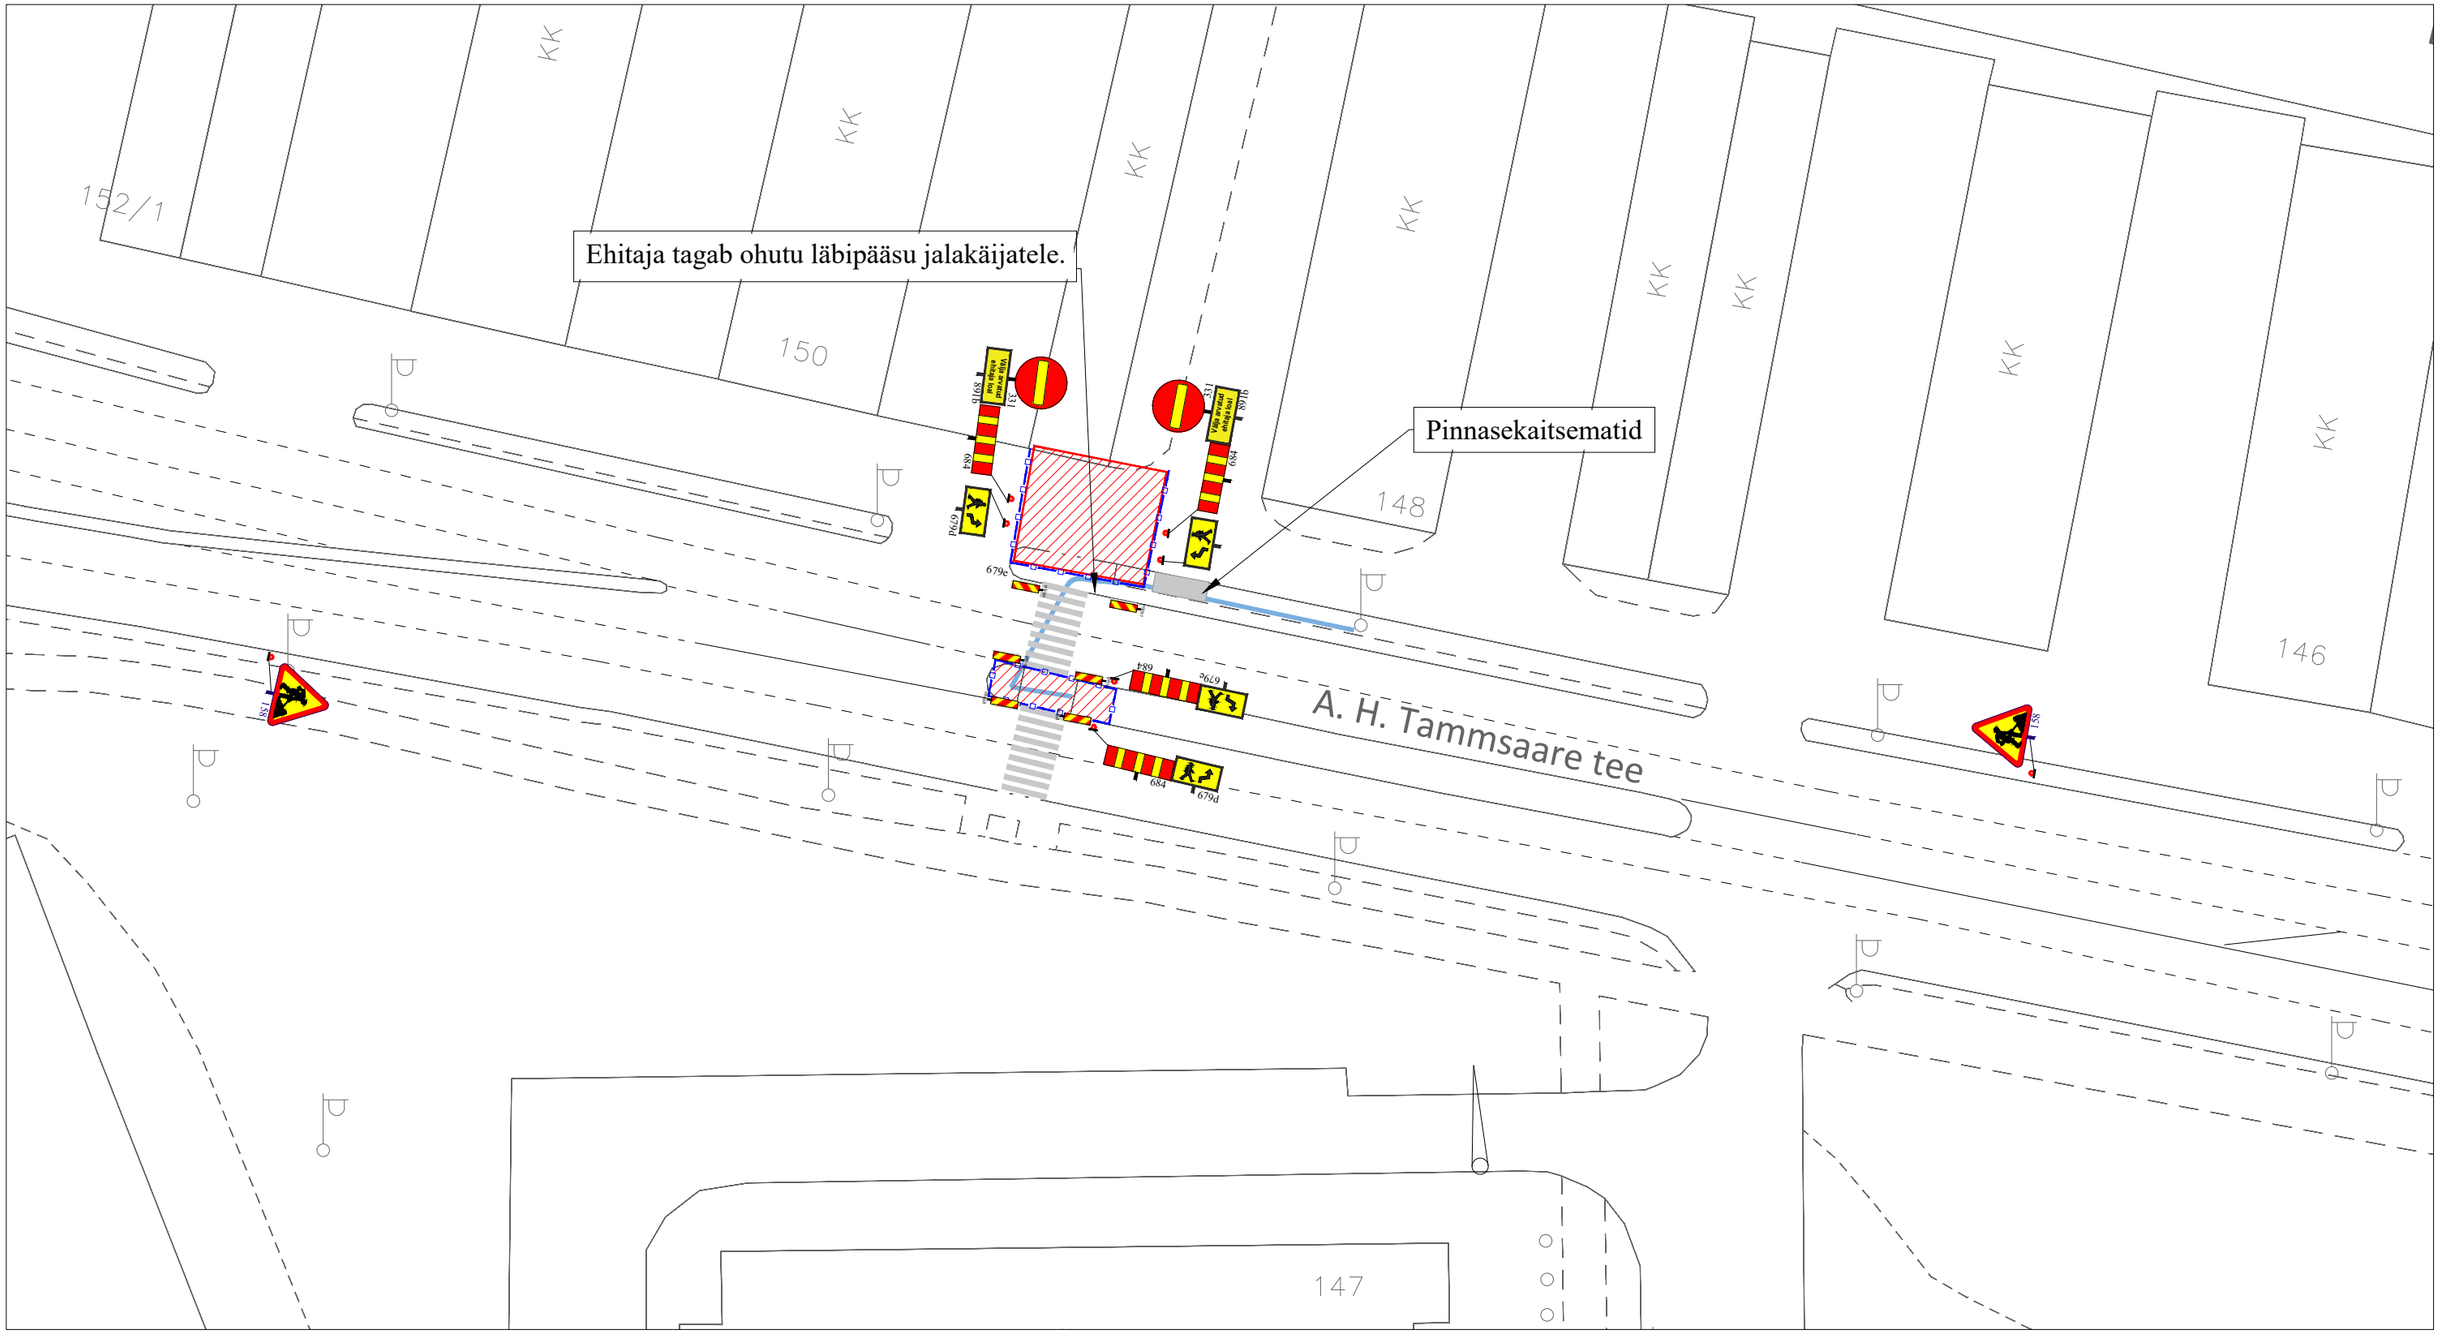

MÄRKUSED:

1. Muud olemasolevad liiklusmärgid, mis lähevad vastuollu antud ajutise ehitusaegse liiklusskeemiga, tuleb kinni katta.
2. Vajadusel korrigeerida liiklusskeem tööetapil olukorra kohaseks.
3. Vajadusel lisada objektil täiendavaid liiklusmärke.
4. Ajutised ehitusaegsed liiklusmärgid tuleb paigaldada nii, et nad on liiklejale üheselt mõistetavad ja arusaadavad.
5. Tagada kogu ehitustööde vältel ajutiste liiklusmärkide püstiolek ja loetavus.
6. Joonist lugeda märgitud numbrite järgi.
7. Ajutise liikluskorralduse skeem kooskõlastada tee haldajaga.

TINGMÄRGID:

Töötsoon

Piirdeaed

Ajutine liiklusmärgi post

Ajutine liiklusmärk

Ol.olev liiklusmärk

Ajutine liiklusmärk vajadusel

Ramudden
WORK ZONE SAFETY
Consulting-Road-Construction-Industry

Ramudden OÜ, Reg. kood 12969700
Artelli 16/18, Tallinn.
Telefon: +372 622 9530 E-post:info@ramudden.ee

Tellija	AS Connecto Eesti Siim Kutsar, +372 55692489, siim.kutsar@connecto.ee	Projekti nimetus: Tallinna põhitänavate välisvalgustuse rekonstrueerimise Etapp I Ehitajate tee, Tammsaare tee		Kuupäev 12.11.2020
		Objekti asukoht: Tammsaare tee 148, Tallinn, Harjumaa		Töö nr. ISJ200813-1
		Joonise nimetus: Ajutine liikluskorraldus.		Joonise nr. 15.2
		Märkused: Teavitada tee sulgemisest mõjutatud isikuid aegsasti enne sulgemist. LM 686 omavaheline kaugus 10m		Mõõtkava
Cad proj.	J. Vartanjan Telefon: +372 58838300	Kontrollis:	M. Küla Telefon: +372 52 59 728 Tegevusluba nr ELK000084	