




MÄRKUSED:


1. Muud olemasolevad liiklusemärgid, mis lähevad vastuollu antud ajutise ehitusaegse liiklusskeemiga, tuleb kinni katta.
2. Vajadusel korrigeerida liiklusskeem tööetapil olukorra kohaseks.
3. Vajadusel lisada objektile täiendavaid liiklusemärgid.
4. Ajutised ehitusaegsed liiklusemärgid tuleb paigaldada nii, et nad on liiklejale üheselt mõistetavad ja arusaadavad.
5. Tagada kogu ehitustööde vältel ajutiste liiklusemärkide püstitolek ja loetavus.
6. Joonist lugeda märgitud numbrite järgi.
7. Ajutise liikluskorralduse skeem kooskõlastada tee haldajaga.


TINGMÄRGID:


Töötsoon


Piirdeaed


Ajutine liiklusemärgi post

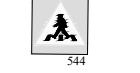Ajutine liiklusemärk

Ol.olev liiklusemärk

Ajutine liiklusemärk vajadusel

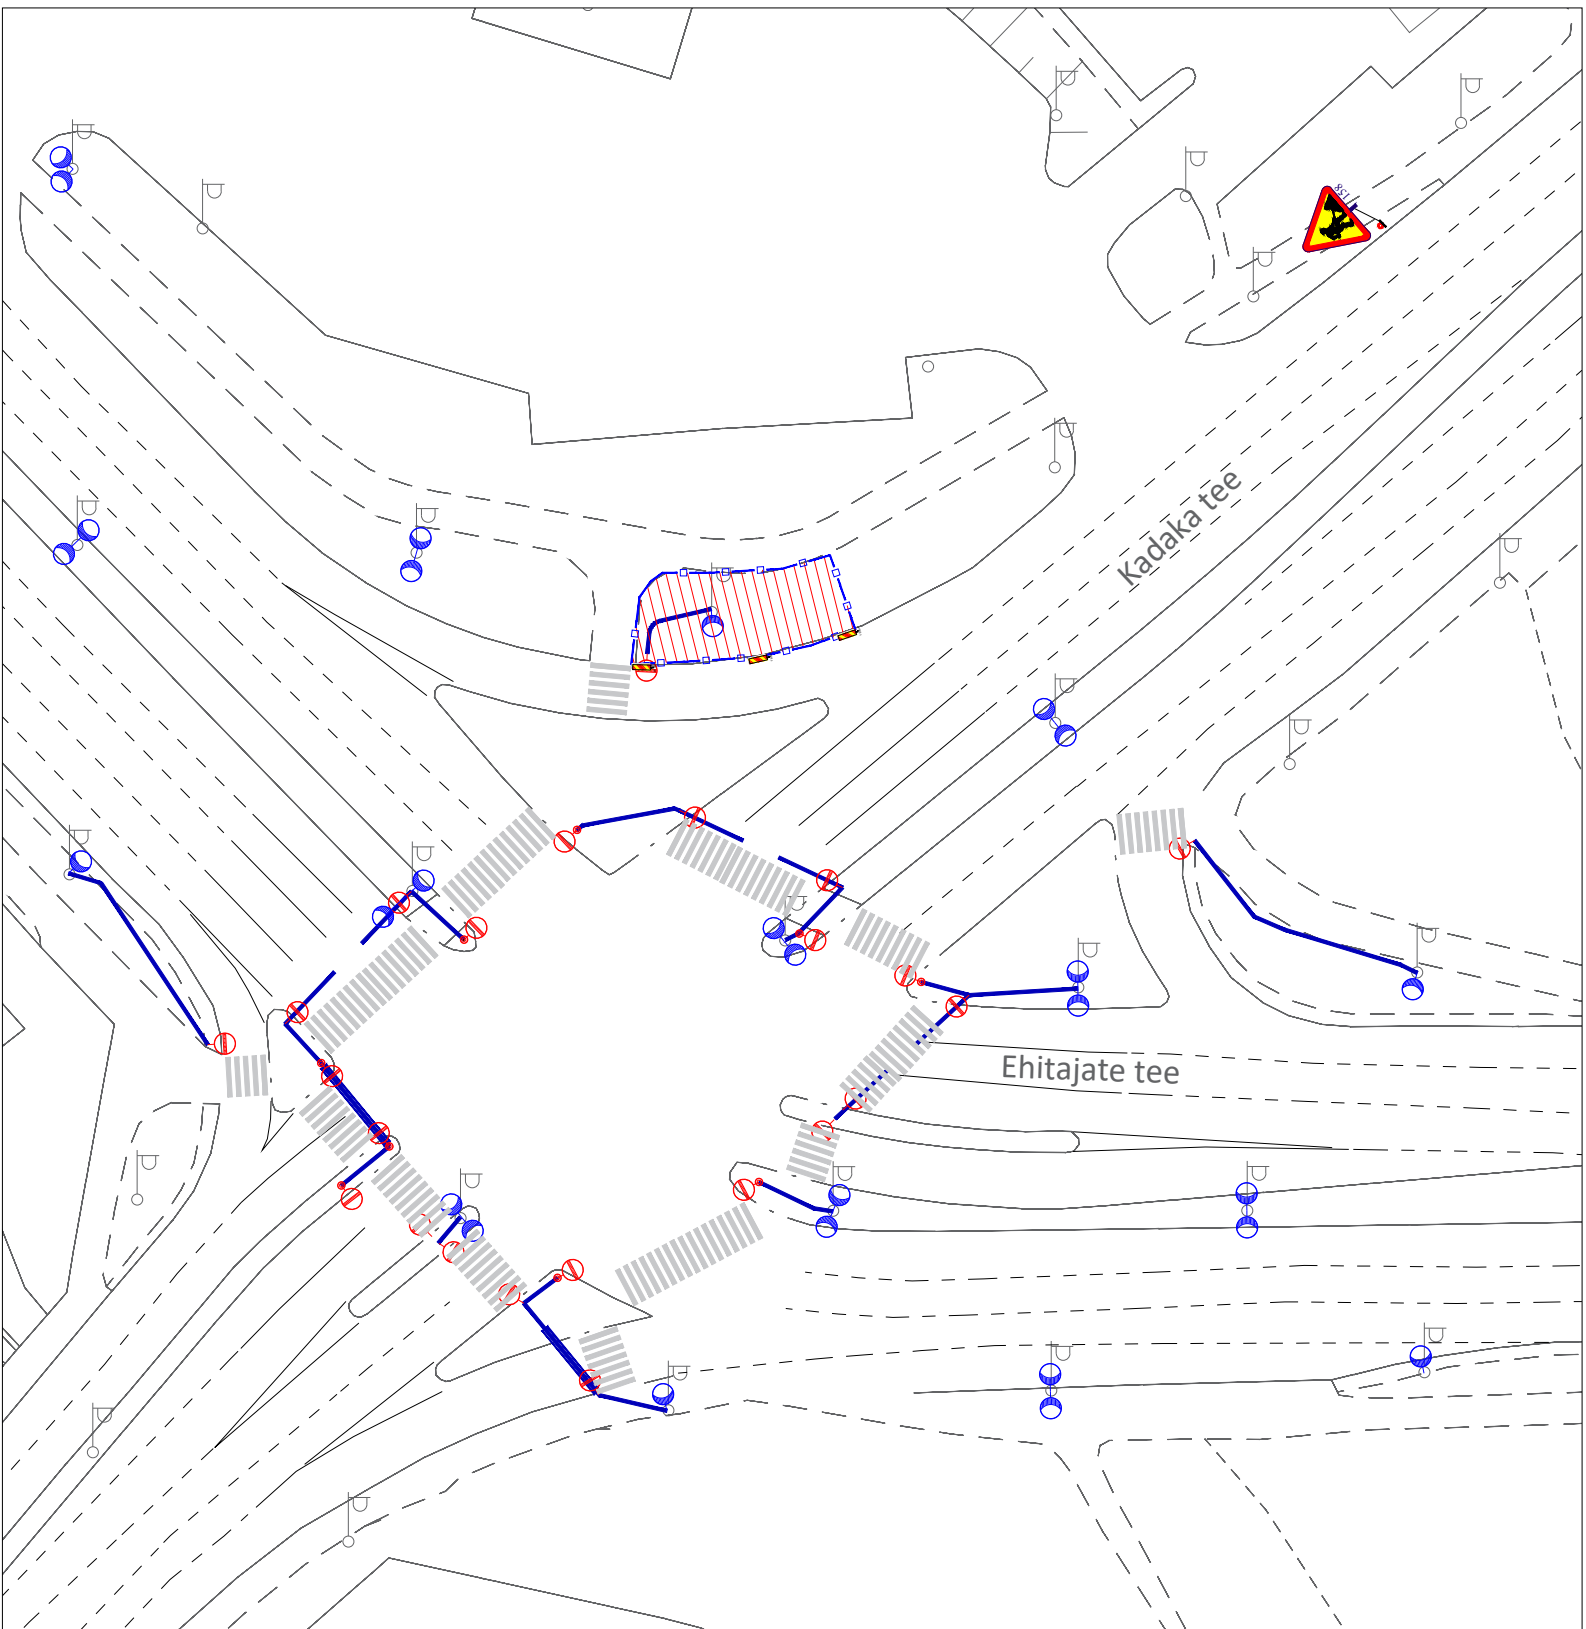

 Ramudden WORK ZONE SAFETY Consulting - Road - Construction - Industry Ramudden OÜ, Reg. kood 12969700 Artelli 16/18, Tallinn. Telefon: +372 622 9530 E-post: info@ramudden.ee		Projekti nimetus: Tallinna põhitänavate välisvalgustuse rekonstrueerimise Etapp I Ehitajate tee, Tammsaare tee	Kuupäev 07.10.2020
		Objekti asukoht: A.H. Tammsaare tee- Ehitajate tee, Tallinn, Harjumaa	Töö nr. ISJ200813-1
		Joonise nimetus: Ajutine liikluskorraldus.	Joonise nr. 8.7
Tellija		AS Connecto Eesti Siim Kutsar, +372 55692489, siim.kutsar@connecto.ee	Mõõtkava
Cad proj. J. Vartanjan Telefon: +372 58838300		Kontrollis: M. Küla Telefon: +372 52 59 728 Tegevusluba nr ELK000084	