


Öine skeem

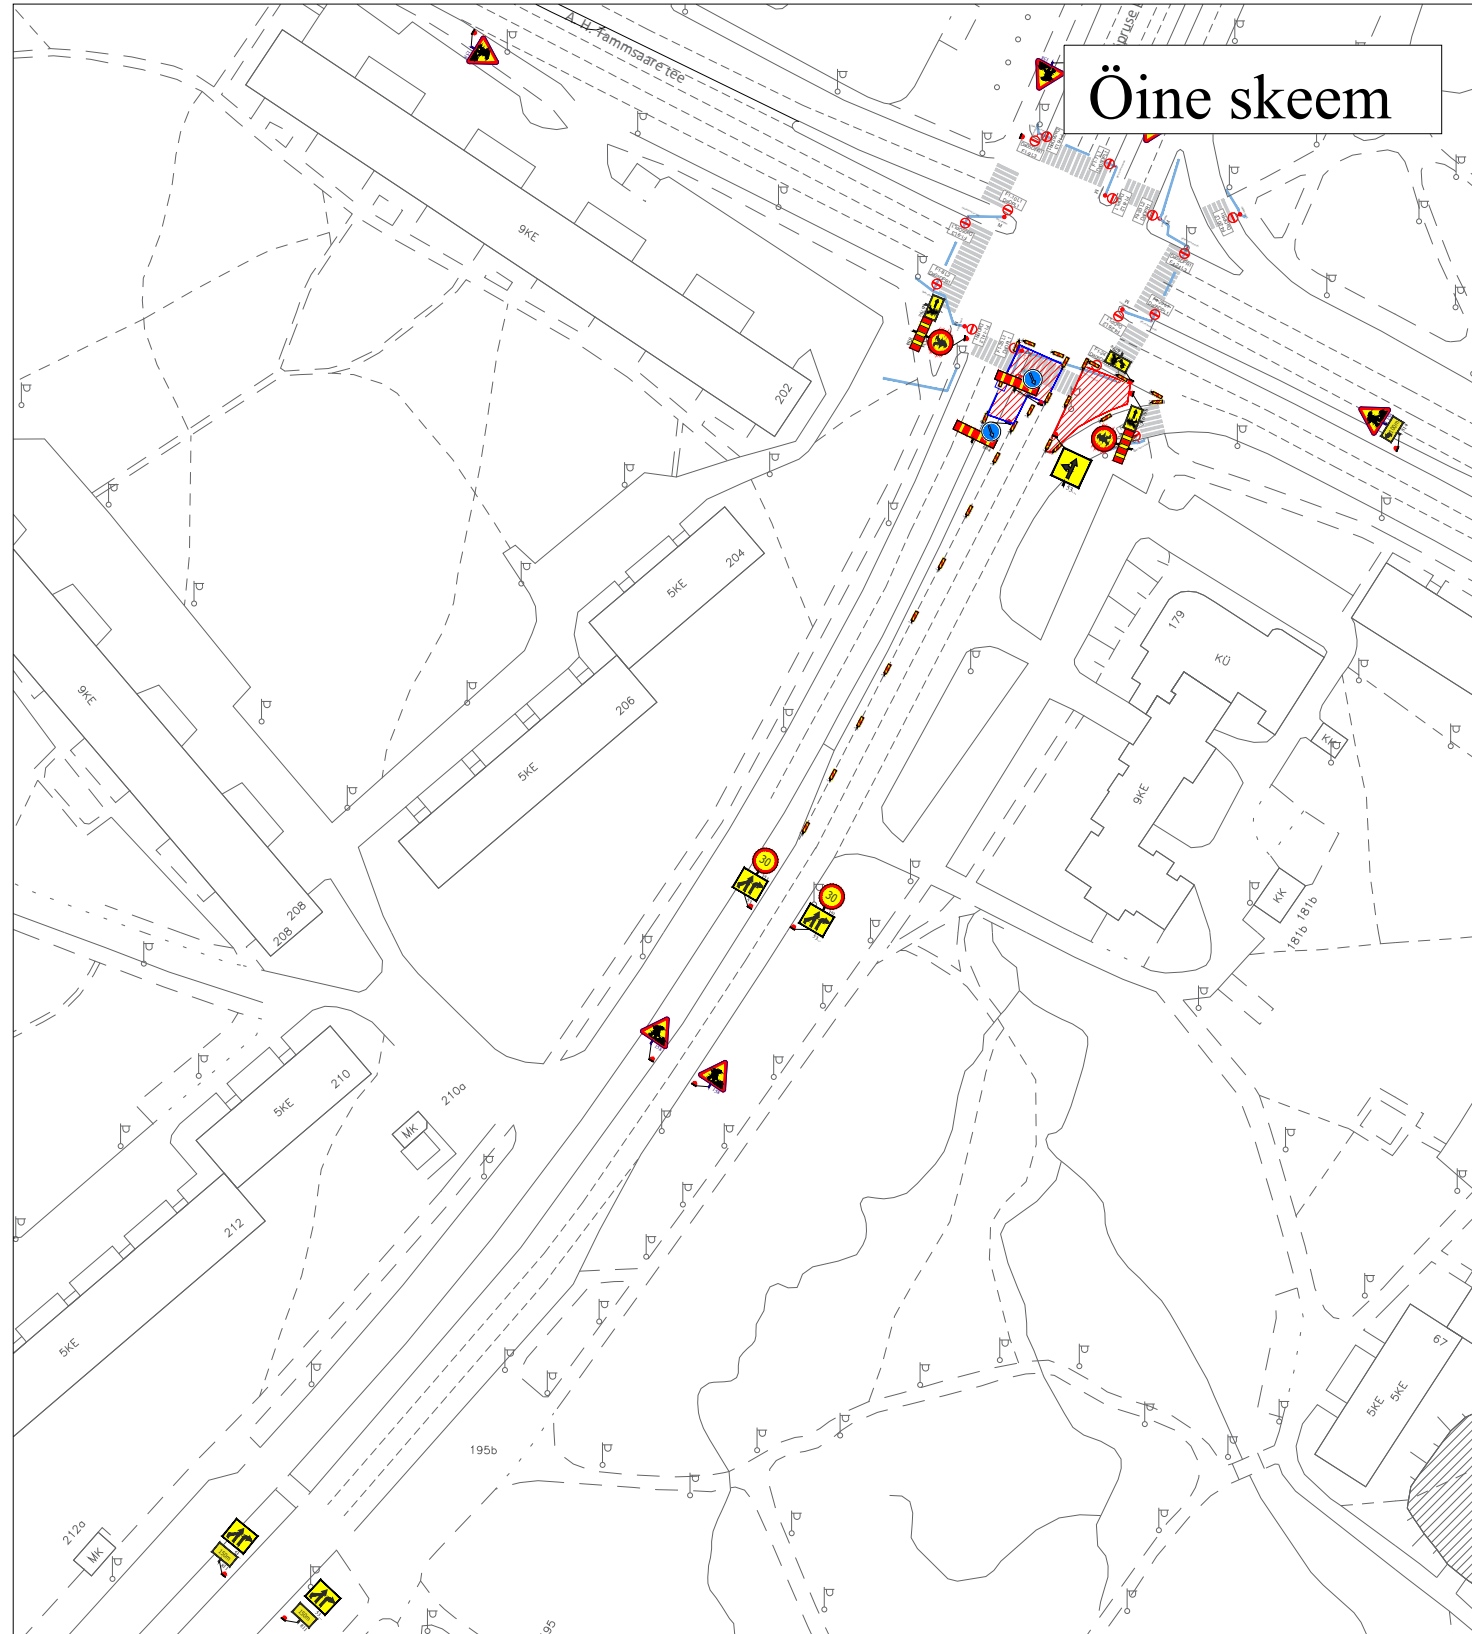


Öine skeem

MÄRKUSED:

1. Muud olemasolevad liiklusmärgid, mis lähevad vastuollu antud ajutise ehitusaegse liiklusskeemiga, tuleb kinni katta.
2. Vajadusel korrigeerida liiklusskeem tööetapil olukorra kohaseks.
3. Vajadusel lisada objektile täiendavaid liiklusmärke.
4. Ajutised ehitusaegsed liiklusmärgid tuleb paigaldada nii, et nad on liiklejale üheselt mõistetavad ja arusaadavad.
5. Tagada kogu ehitustööde vältel ajutiste liiklusmärkide püstiolek ja loetavus.
6. Joonist lugeda märgitud numbrite järgi.
7. Ajutise liikluskorralduse skeem kooskõlastada tee haldajaga.

TINGMÄRGID:

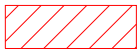

Töösoon



Piirdeaed



Ajutine liiklusmärgi post




Ajutine liiklusmärk



Ol.olev liiklusmärk



Ajutine liiklusmärk vajadusel

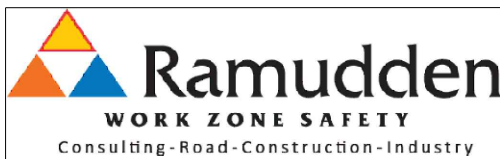

Ramudden OÜ, Reg. kood 12969700  
Artelli 16/18, Tallinn.  
Telefon: +372 622 9530 E-post: info@ramudden.ee

Tellija AS Connecto Eesti  
Siim Kutsar, +372 55692489,  
siim.kutsar@connecto.ee

Cad proj. J. Vartanjan Telefon: +372 58838300

Projekti nimetus: Tallinna põhitänavate välisvalgustuse rekonstrueerimise Etapp I Ehitajate tee, Tammsaare tee

Objekti asukoht: A.H. Tammsaare tee -Sõpruse pst , Tallinn, Harjumaa

Joonise nimetus: Ajutine liikluskorraldus.

Märkused:

Kuupäev  
07.10.2020

Töö nr.  
JLJ200712-1

Joonise nr.  
5.3

Mõõtkava

Kontrollis: M. Küla Telefon: +372 52 59 728 Tegevusluba nr ELK000084