


Öine skeem

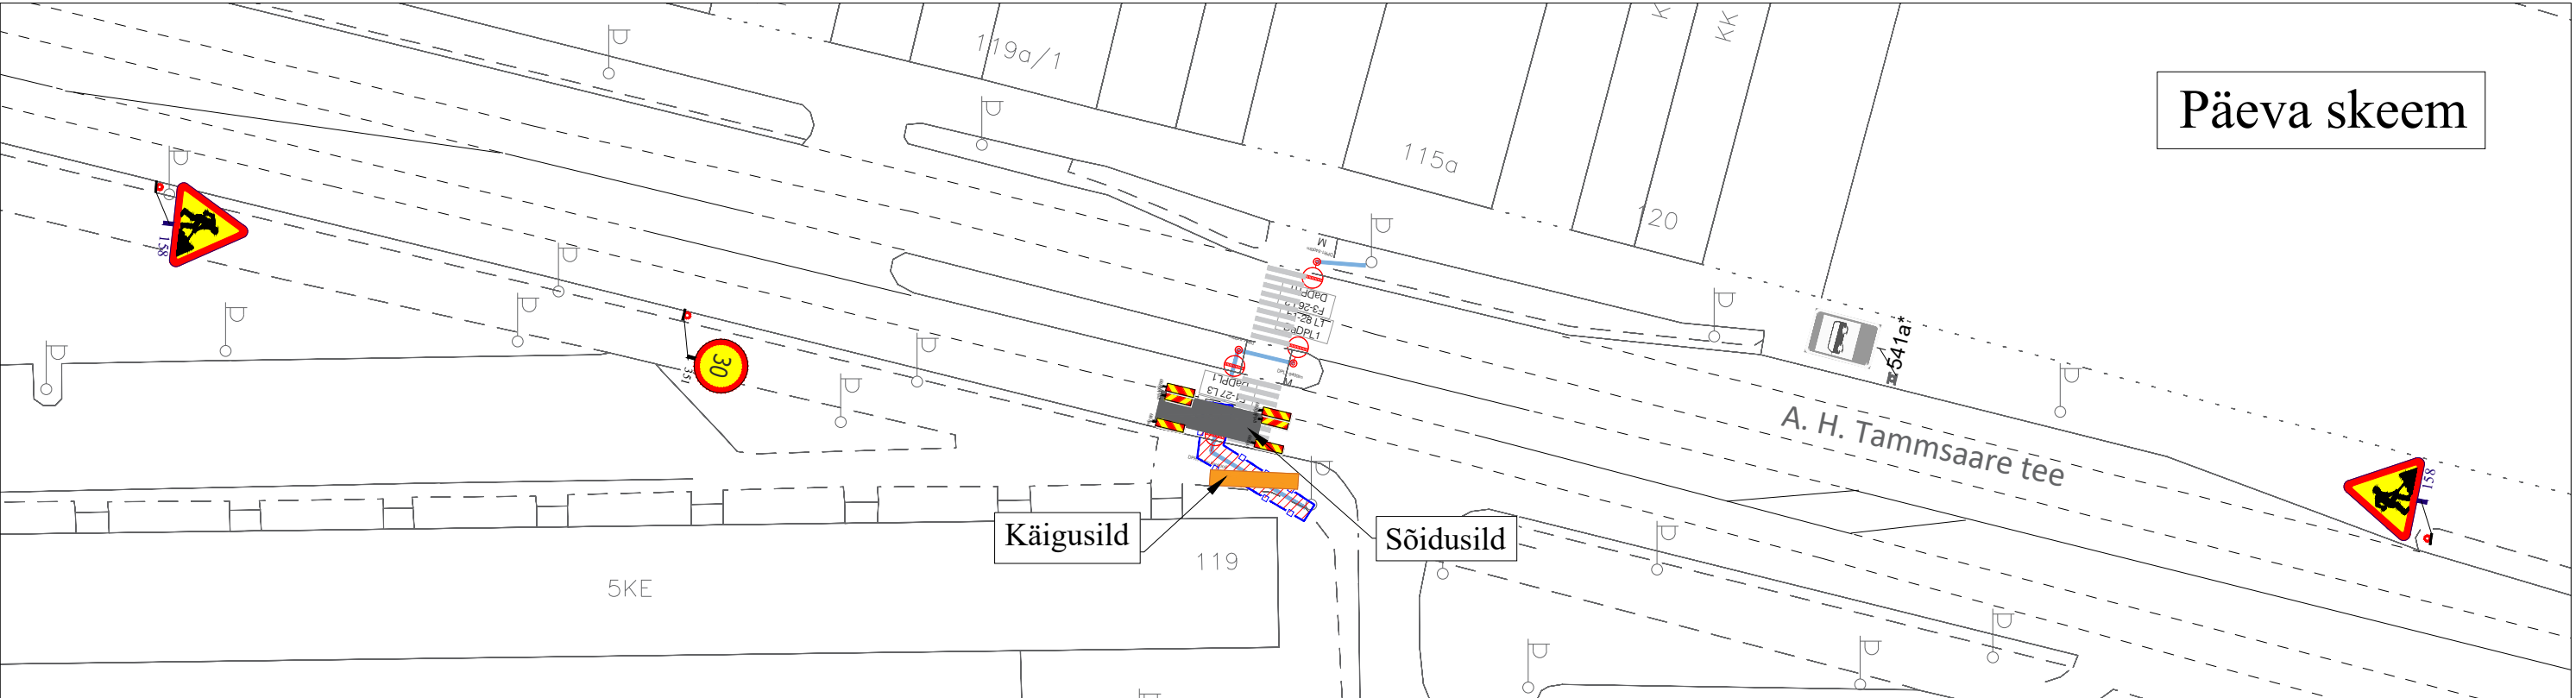

Päeva skeem


MÄRKUSED:

- Muud olemasolevad liikluskärgid, mis lähevad vastuollu antud ajutise ehitusaegse liiklusskeemiga, tuleb kinni katta.
- Vajadusel korrigeerida liiklusskeem tööetapil olukorra kohaseks.
- Vajadusel lisada objektile täiendavaid liikluskärgid.
- Ajutised ehitusaegsed liikluskärgid tuleb paigaldada nii, et nad on liiklejale üheselt mõistetavad ja arusaadavad.
- Tagada kogu ehitustööde vältel ajutiste liikluskärgide püstiolek ja loetavus.
- Joonist lugeda märgitud numbrite järgi.
- Ajutise liikluskorralduse skeem kooskõlastada tee haldajaga.

TINGMÄRGID:



Töötsoon

 

Piirdeaed



Ajutine liikluskärgi post




Ajutine liikluskärg



Ol.olev liikluskärg



Ajutine liikluskärg vajadusel



**Ramudden**  
WORK ZONE SAFETY  
Consulting - Road - Construction - Industry

Ramudden OÜ, Reg. kood 12969700  
Artelli 16/18, Tallinn.  
Telefon: +372 622 9530 E-post: info@ramudden.ee

Tellijaja

AS Connecto Eesti  
Siim Kutsar, +372 55692489,  
siim.kutsar@connecto.ee

Cad proj.

J. Vartanjan Telefon: +372 58838300

Projekti nimetus: Tallinna põhitänavate välisvalgustuse rekonstrueerimise Etapp I Ehitajate tee, Tammsaare tee		Kuupäev 08.09.2020
Objekti asukoht: A.H. Tammsaare tee, Ehitajate tee, Tallinn, Harjumaa		Töö nr. JLJ200712-1
Joonise nimetus: Ajutine liikluskorraldus.		Joonise nr. 6.3
Märkused:		Möötkava
Kontrollis:	M. Küla Telefon: +372 52 59 728 Tegevusluba nr ELK000084	