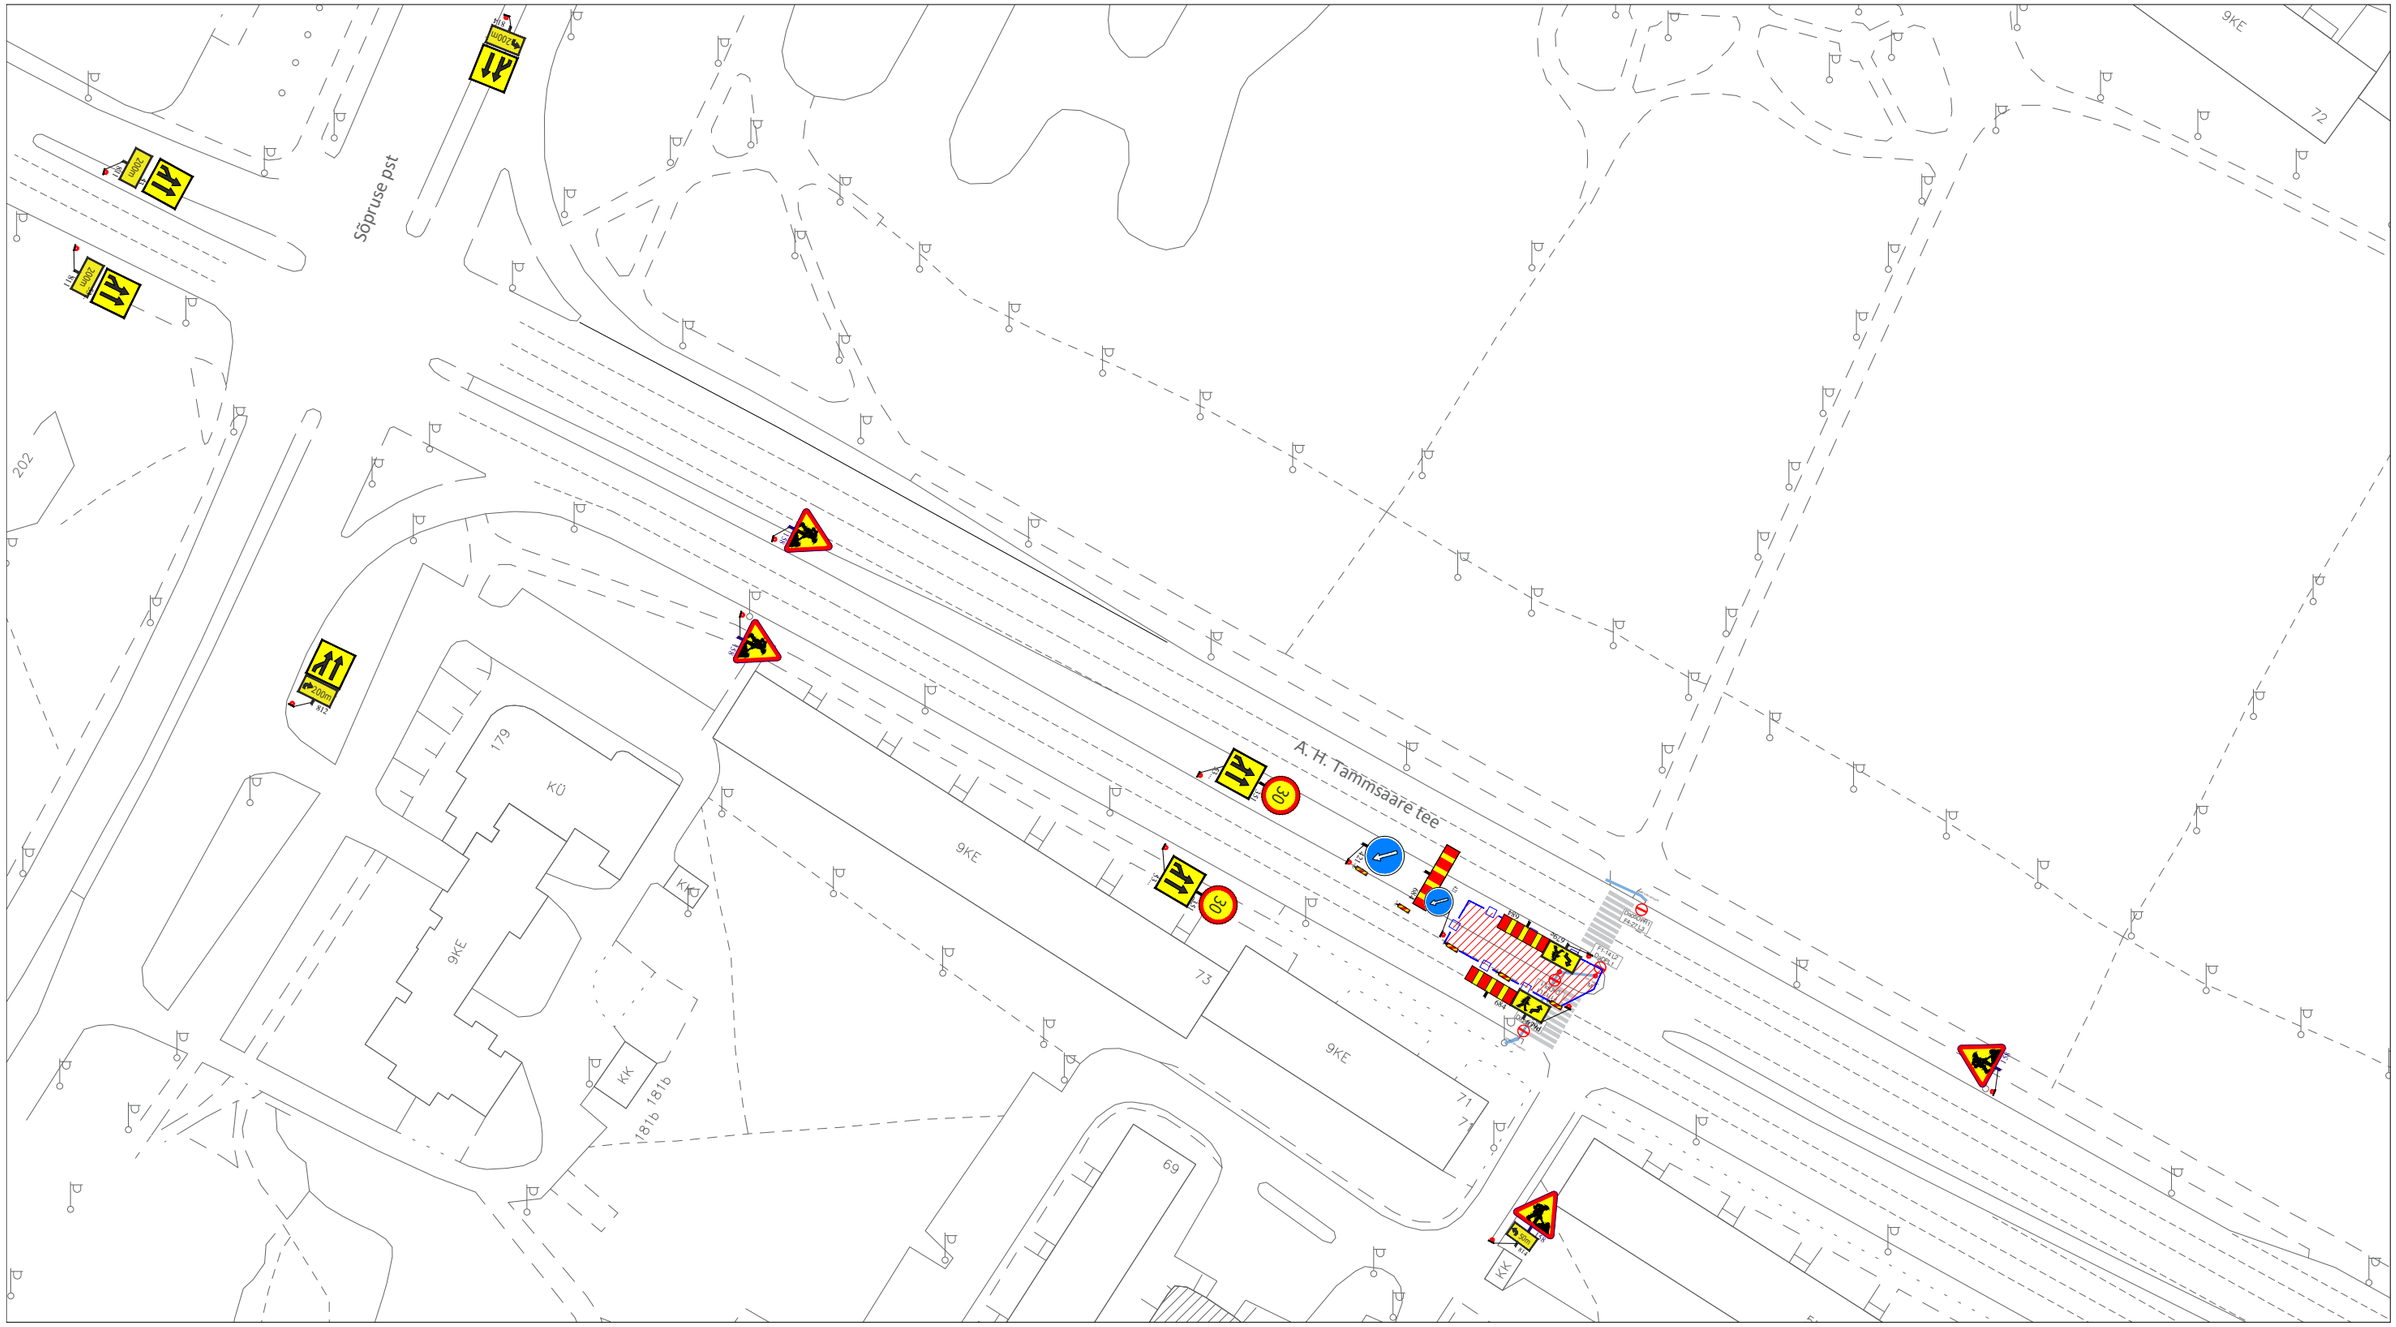

MÄRKUSED:

1. Muud olemasolevad liiklusmärgid, mis lähevad vastuollu antud ajutise ehitusaegse liiklusskeemiga, tuleb kinni katta.
2. Vajadusel korrigeerida liiklusskeem tööetapil olukorra kohaseks.
3. Vajadusel lisada objektil täiendavaid liiklusmärke.
4. Ajutised ehitusaegsed liiklusmärgid tuleb paigaldada nii, et nad on liiklejale üheselt mõistetavad ja arusaadavad.
5. Tagada kogu ehitustööde vältel ajutiste liiklusmärkide püstiolek ja loetavus.
6. Joonist lugeda märgitud numbrite järgi.
7. Ajutise liikluskorralduse skeem kooskõlastada tee haldajaga.

TINGMÄRGID:

Töötsoon

Piirdeaed

Ajutine liiklusmärgi post

Ajutine liiklusmärk

Ol.olev liiklusmärk

Ajutine liiklusmärk vajadusel

Ramudden WORK ZONE SAFETY Consulting-Road-Construction-Industry Ramudden OÜ, Reg. kood 12969700 Artelli 16/18, Tallinn. Telefon: +372 622 9530 E-post:info@ramudden.ee		Projekti nimetus: Tallinna põhitänavate välisvalgustuse rekonstrueerimise Etapp I Ehitajate tee, Tammsaare tee	Kuupäev 02.09.2020
		Objekti asukoht: A.H. Tammsaare tee, Ehitajate tee, Tallinn, Harjumaa	Töö nr. JLJ200712-1
		Joonise nimetus: Ajutine liikluskorraldus.	Joonise nr. 3.3
		Märkused:	Mõõtkava
Tellija	AS Connecto Eesti Siim Kutsar, +372 55692489, siim.kutsar@connecto.ee		
Cad proj.	J. Vartanjan Telefon: +372 58838300	Kontrollis:	M. Küla Telefon: +372 52 59 728 Tegevusluba nr ELK000084