


Fail: P:\Joonised projektid\Ajutine liikluskorraldus\DWG skeemid\2020\7034_TP_IL-1_Reidi_tee-Narva_mnt_skeem1.dwg

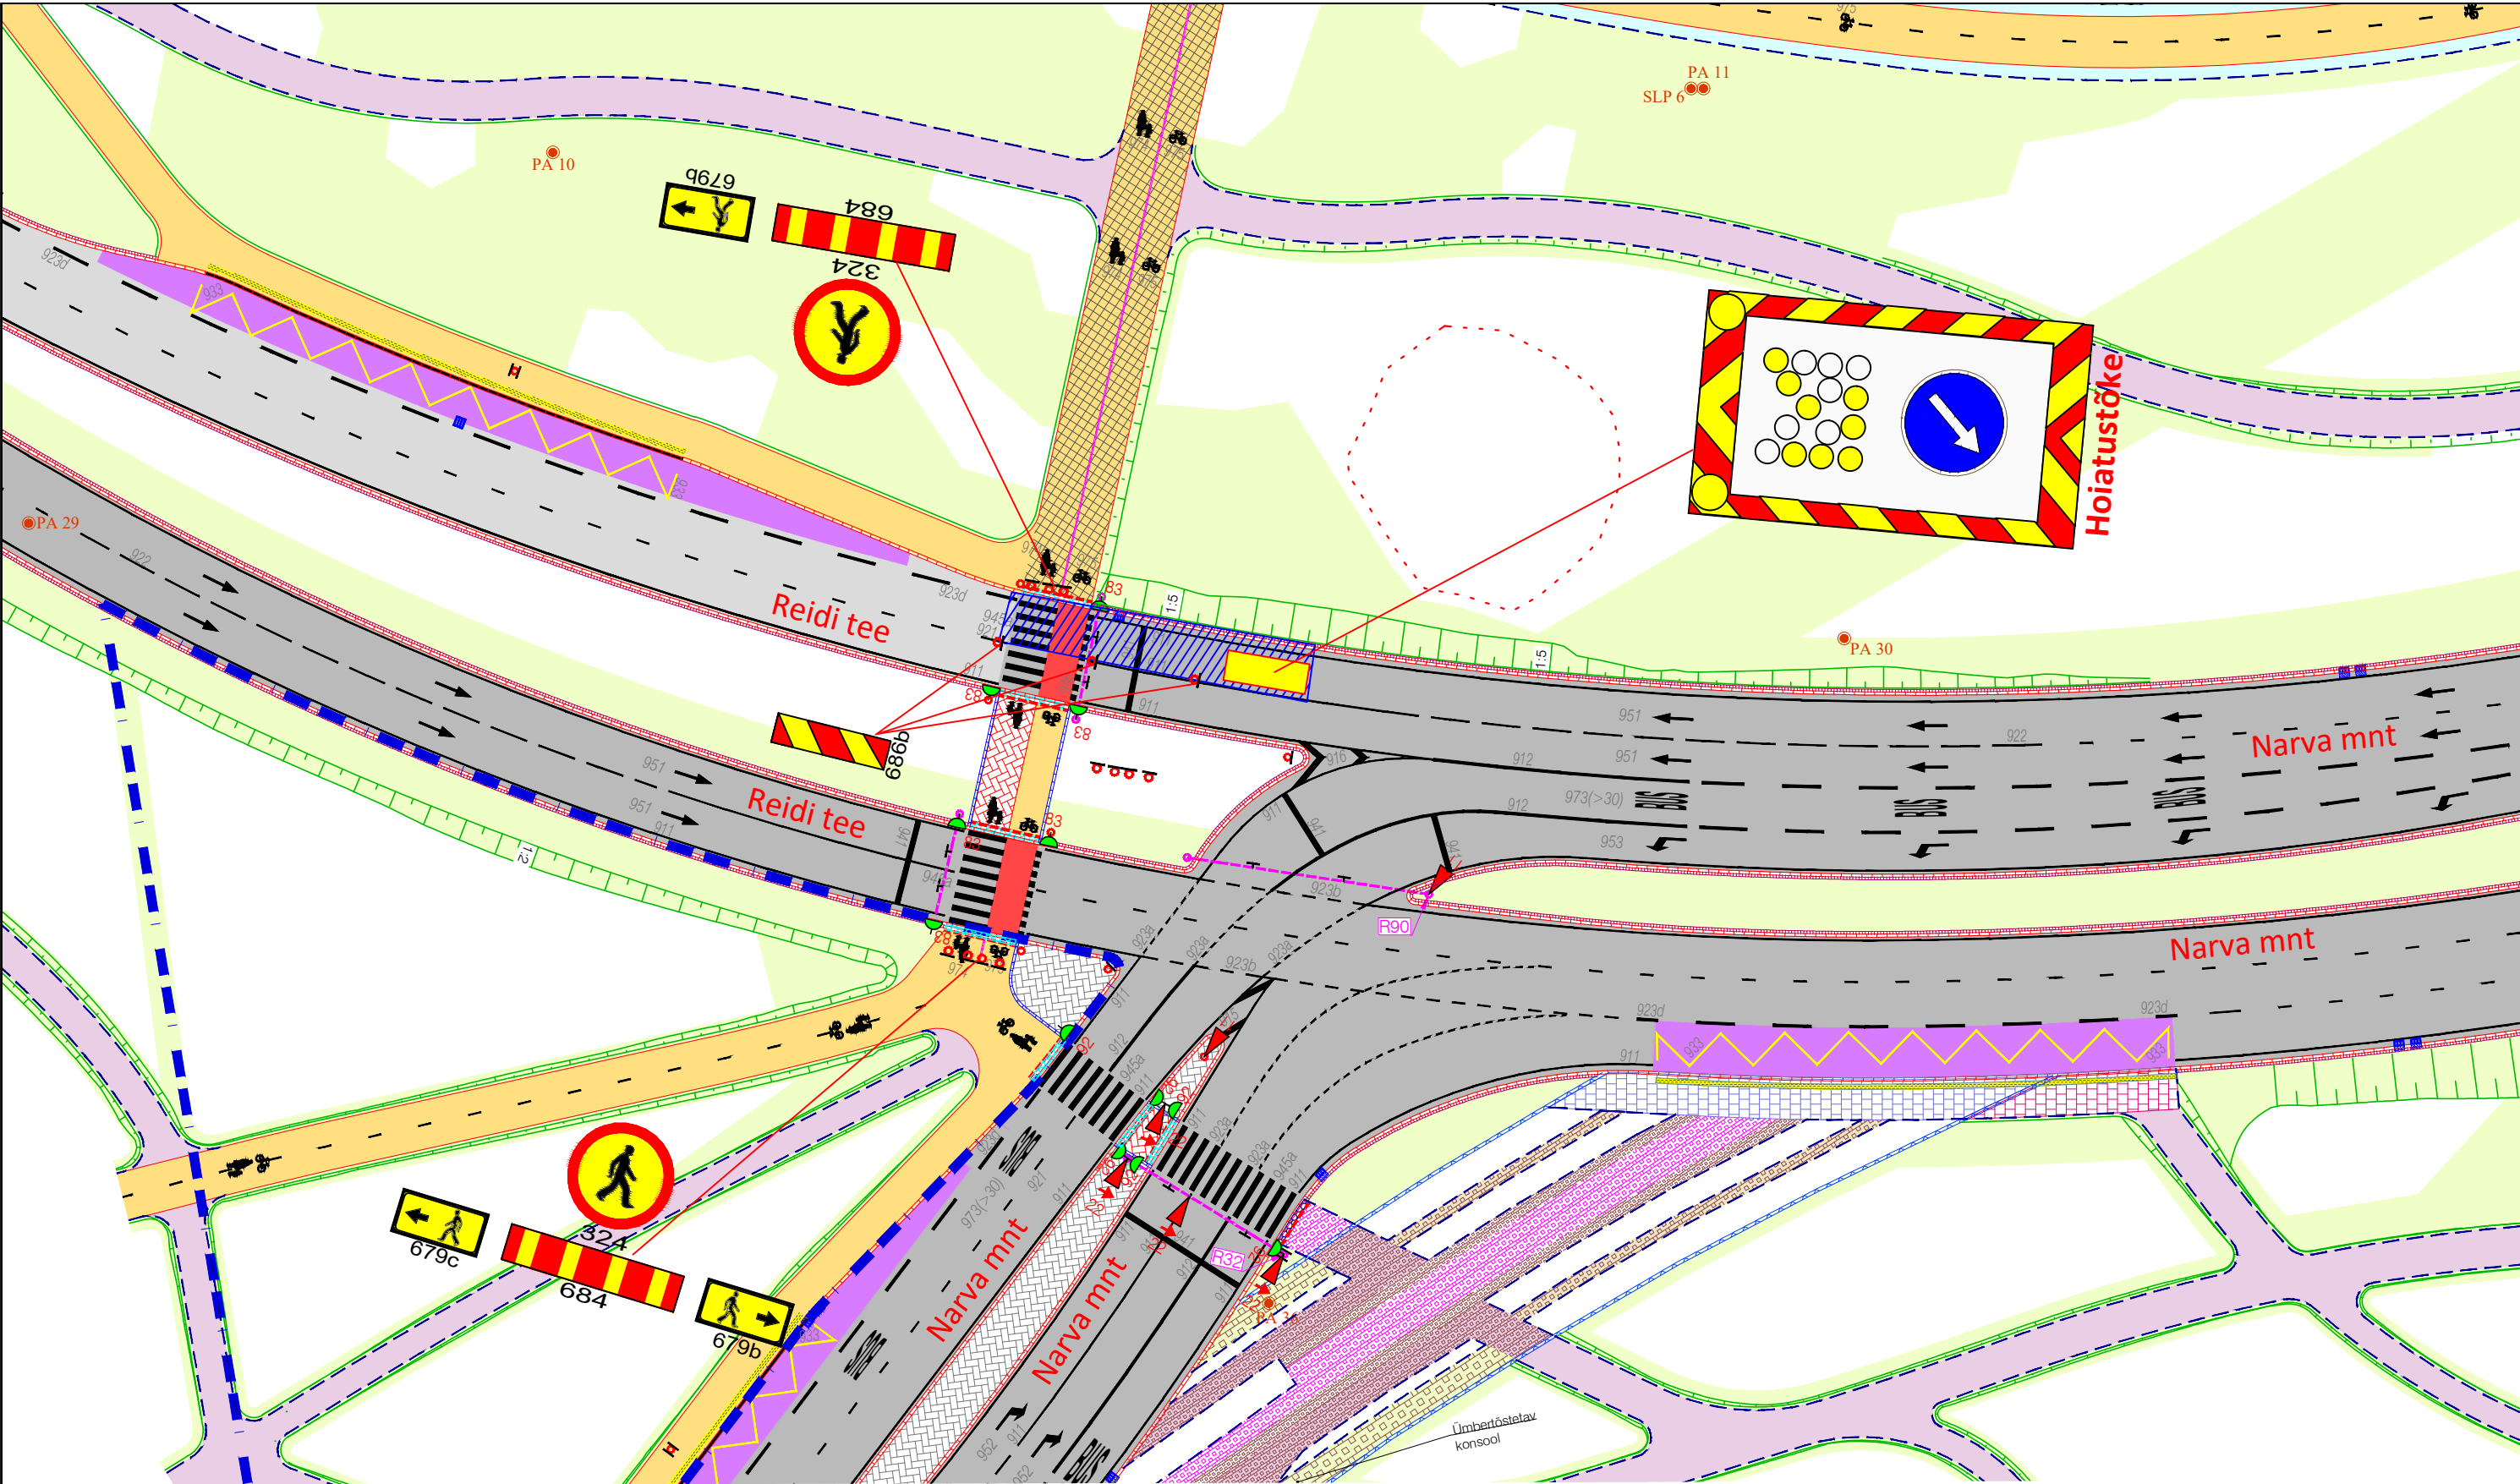

Märkused:

1. Töötsooni tähistamisel lähtuda Majandus- ja taristuministri 01.01.2019.a. määrusest nr 43 "Nõuded ajutisele liikluskorraldusele".
2. Ajutiste liikluskorralduse suurusegrupp I grupp, juhul kui joonisel ei ole märgitud teisiti.

Info:

1. Enne joonisel toodud liikluskorraldusvahendite paigaldamist kooskõlastada skeem Tallinna Transpordiameti liikluskorralduse osakonnaga.
Lisainfo www.tallinn.ee/transpordiamet
Vastuvõtuajad: Vabaduse väljak 10A, VI korrus, E 14-17, N 9-12
2. Ajutise liikluskorralduse paigalduse tellimisel, palume esitada kooskõlastatud skeem **hiljemalt kolm tööpäeva** enne planeeritud tööde algust aadressil info@signaal.ee või telefonil 656 35 35

Tingmärgid:



Projekteeritud ajutine liikluskorraldus



Töötsoon

 AS Signaal TM Liimi 3, Tallinn 10621 Tel 656 3532 signaal@signaal.ee ELK000009, EEP002572		Joonis	Ajutise liikluskorralduse skeem		
		Projekt	Avariitöö		
Projekteerija	C. Müür		Asukoht	Narva mnt - Reidi tee, Tallinn	
Assistent	T.Tepandi		Tellija	AS Signaal TM; Liimi 3,Tallinn; tel. 656 35 35	
	Tel 656 2652				
Kuupäev	14.12.2020	Mõõtkava	Töö nr	7034	Staadium
		1:500			
				Tööprojekt	Joonise nr [nr-leht(lehti)]
					TL-1-1(1)