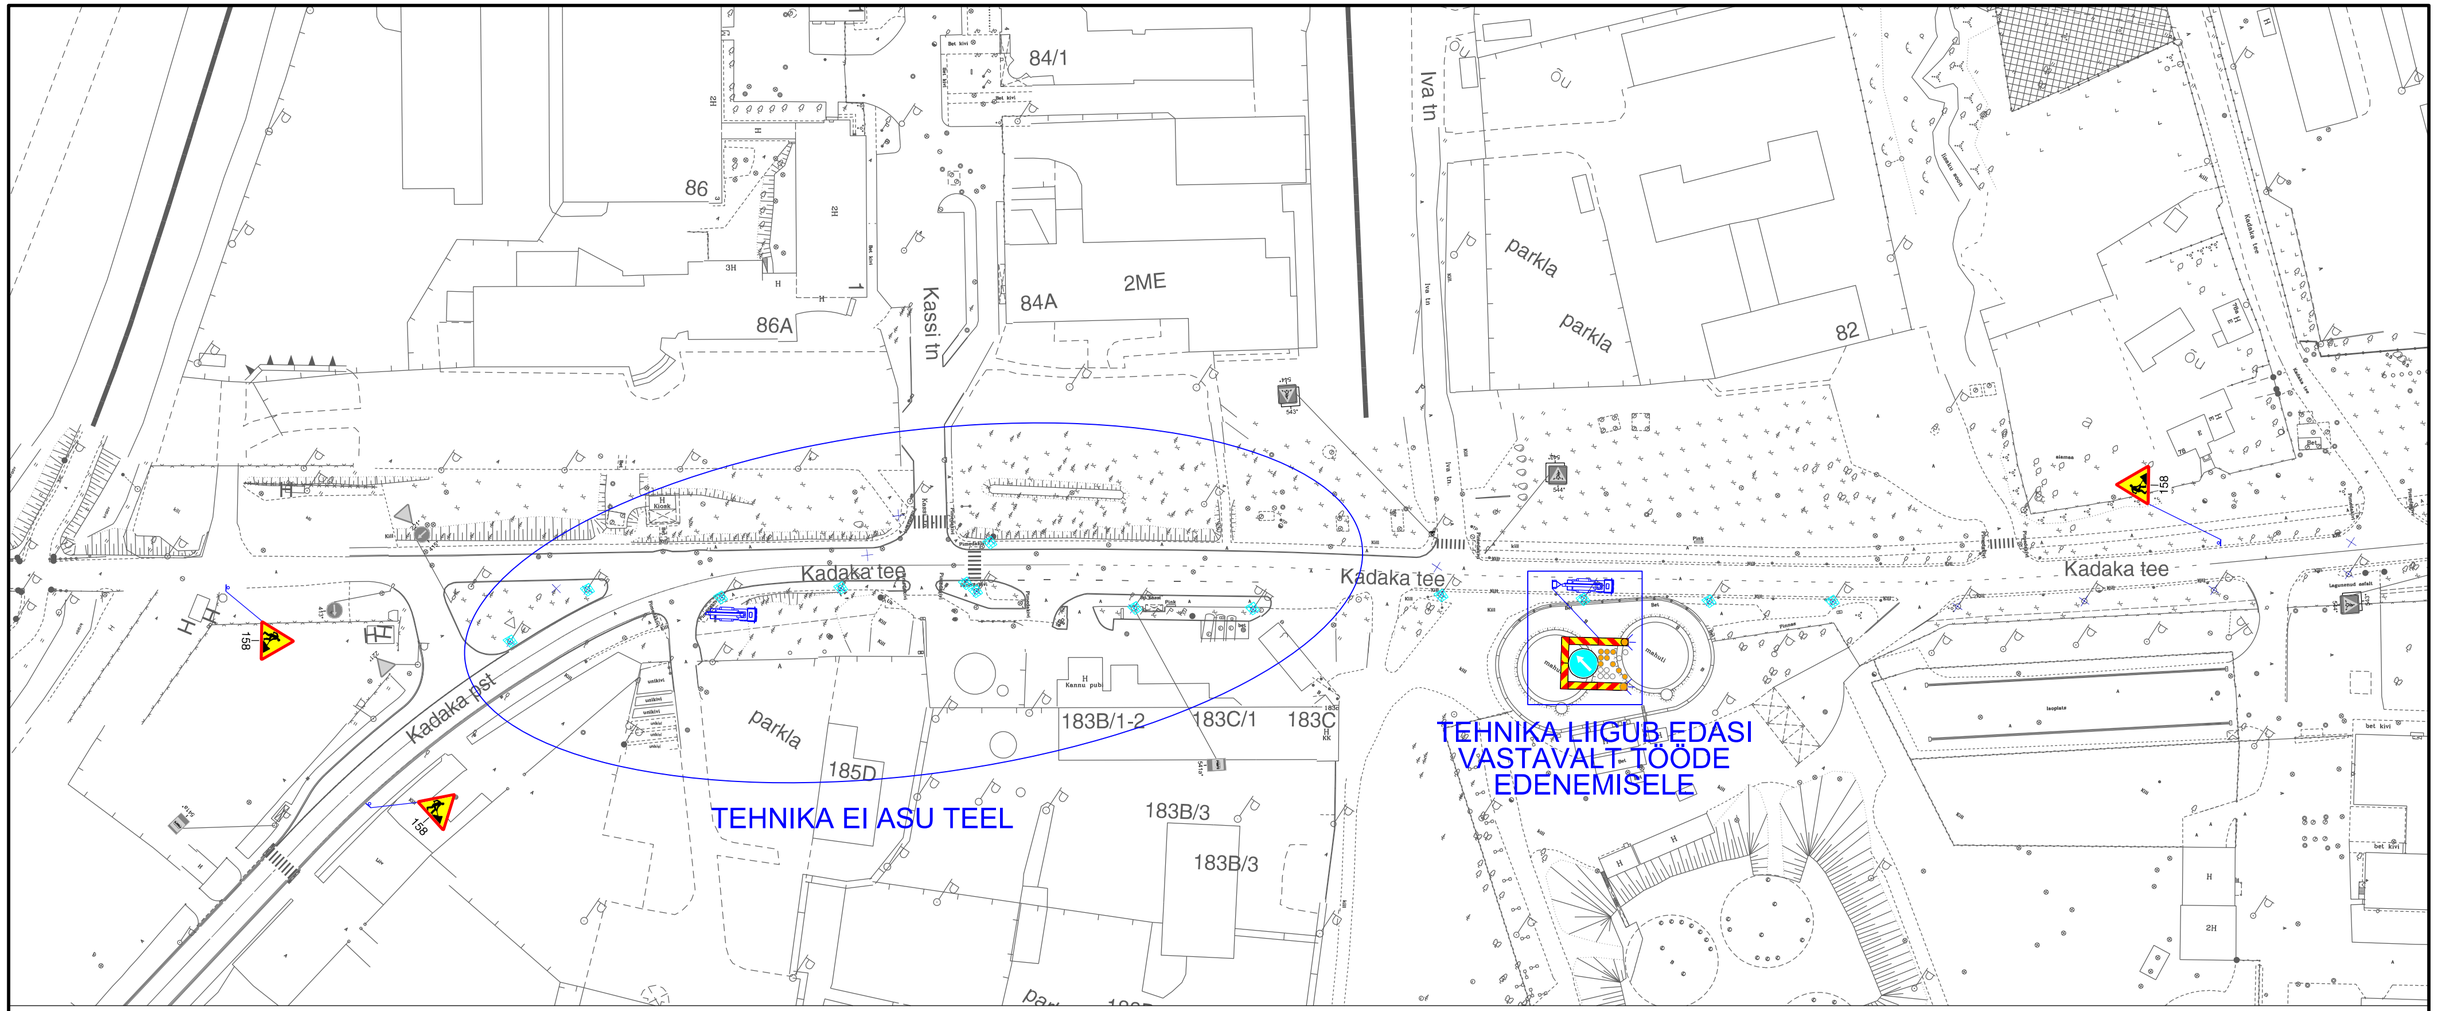

TINGMÄRGID:

Töötsoon

158 Proj. ajutine liiklusmärk

Proj. ajutine liiklusmärgi post

MÄRKUSED: Jalakäijatele tagada ohutu möödapääs töötsoonist.

Warren Safety
Ranna tee 17, Tabasalu 76901
tel: 603 2401
E-mail: info@warrensafety.com

Kontrollis:	S.Viin
Koostas:	K.Rütman
Tellija:	AS Elektritsentrum Vääna 13, 11612 Tallinn Urmas Põldma, tel. 56150522

Skeemi nr:	2012-7.16	Kuupäev	14.04.2021
Projekt:	Kadaka tee tänavavalgustuse ehitus	Leht 1	Lehti 1
Asukoht:	Tallinn, Nõmme linnaosa Kadaka tee (Kadaka pst - Iva tn)	Mõõtkava	1:1000
Joonis:	Liiklusskeem		