


Fail: P:\Joonised projektid\Ajutine liikluskorraldus\2021\7952\_TP-1\_Luise\_tn\_täissulgemine.dwg

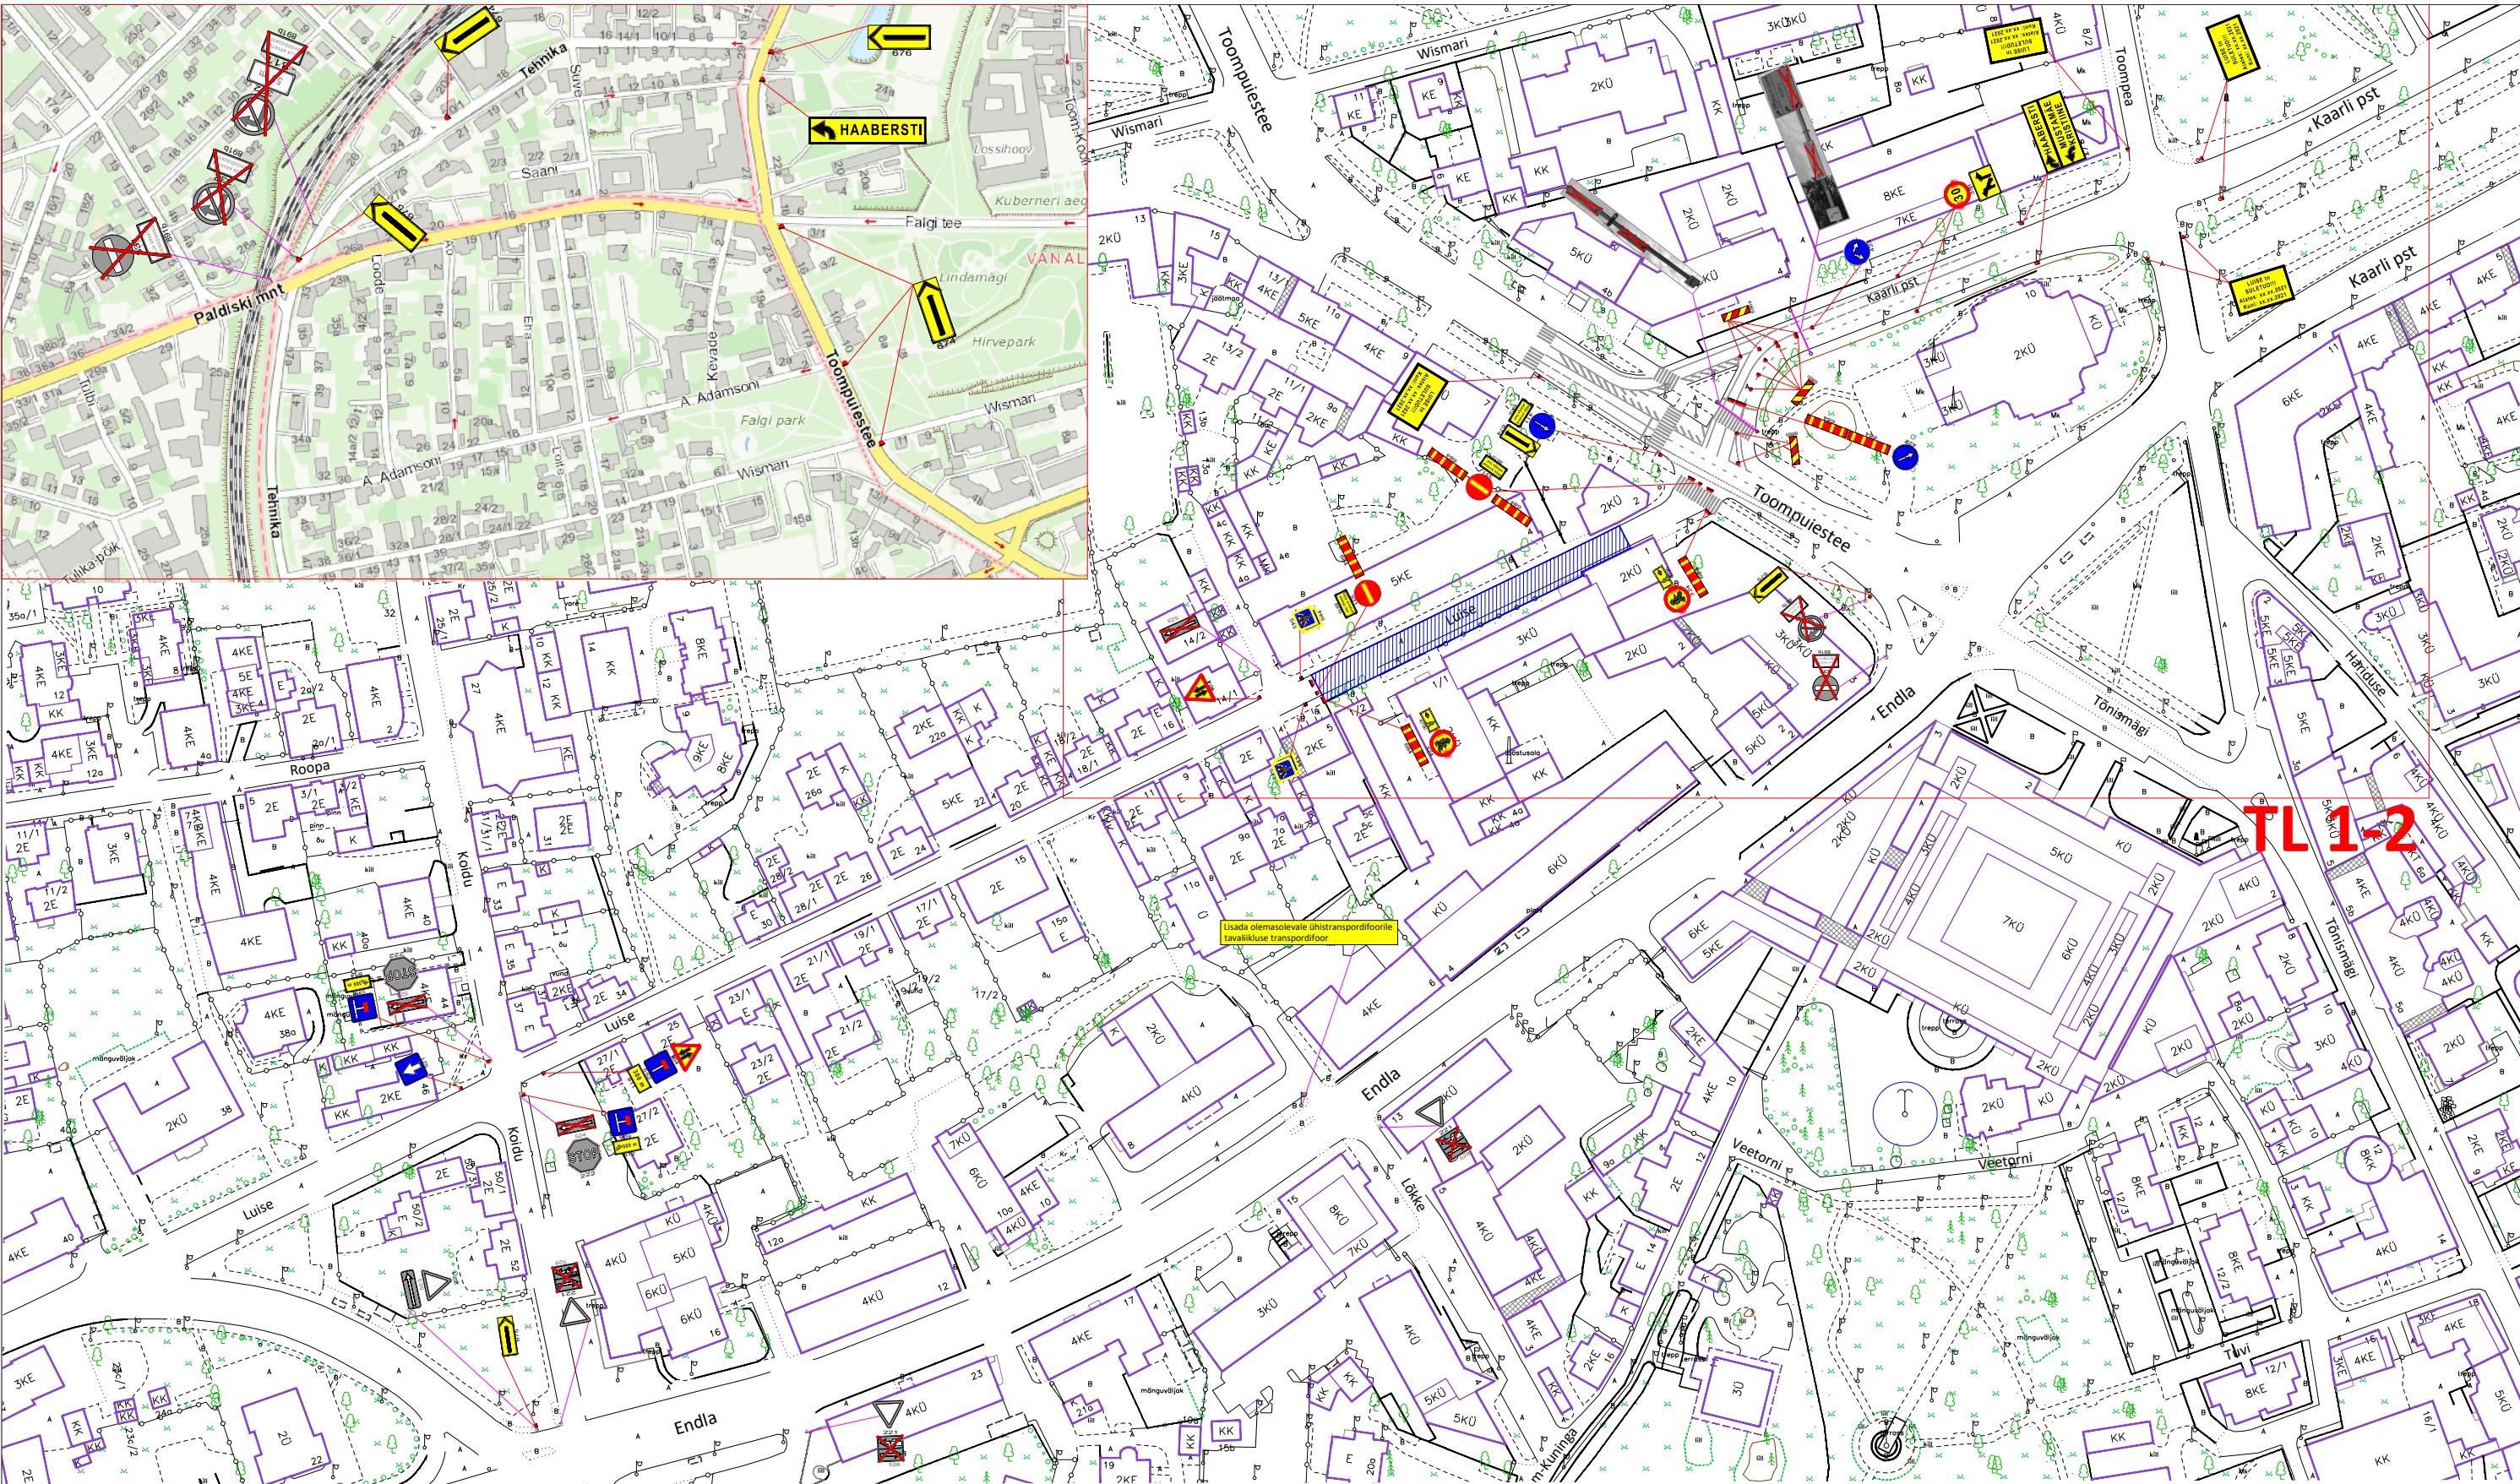

### Märkused:

1. Töötsooni tähistamisel lähtuda Majandus- ja taristuministri 01.01.2019.a. määrusest nr 43 "Nõuded ajutisele liikluskorraldusele".
2. Ajutiste liikluskorralduse suurusgrupp I grupp, juhul kui joonisel ei ole märgitud teisiti.
3. Kaevetöödel kaevik piirata ajutise piirdeaia.
4. Märkidel 543/544 kasutada kollast taustekraani.

### Info:

1. Enne joonisel toodud liikluskorraldusvahendite paigaldamist kooskõlastada skeem Tallinna Transpordiameti liikluskorralduse osakonnaga.  
Lisainfo [www.tallinn.ee/transpordiamet](http://www.tallinn.ee/transpordiamet)  
Vastuvõtuajad: Vabaduse väljak 10A, VI korrus, E 14-17, N 9-12
2. Ajutise liikluskorralduse paigalduse tellimisel, palume esitada kooskõlastatud skeem **hiljemalt kolm tööpäeva** enne planeeritud tööde algust aadressil [info@signaal.ee](mailto:info@signaal.ee) või telefonil 656 35 35

### Tingimärgid:

- |  |   |
|--|---|
|  | Projekteeritud ajutine liikluskorraldus             |
|  | Statsionaarne liikluskorraldus                      |
|  | Ajutiselt tühistatav statsionaarne liikluskorraldus |
|  | Töötsoon  |

**AS Signaal TM**  
Liimi 3, Tallinn 10621  
Tel 656 3532  
[signaal@signaal.ee](mailto:signaal@signaal.ee)  
ELK000009, EEP002572

Projekteerija	T.Tepandi
Assistent	K.Skljarova
	Tel 656 2652

Kuupäev	24.05.2021
Mõõtkava	

Joonis	Ajutise liikluskorralduse skeem			
Projekt	Tänavasulgemine			
Asukoht	Luise tn, Tallinn			
Tellij	Nordecon AS; Toompuiestee 35, 11317 Tallinn; tel 5346 0407			
Kuupäev	24.05.2021	Mõõtkava		
Töö nr	7952	Stadium	Tööprojekt	Joonise nr [nr-leht(lehti)]
				TL-1-1(2)