


Foil: P:\Joonised projektid\Ajutine liikluskorraldus\DWG skeemid\2021\7625_IP_TL-1_Luise_tn_kõnnitee.dwg

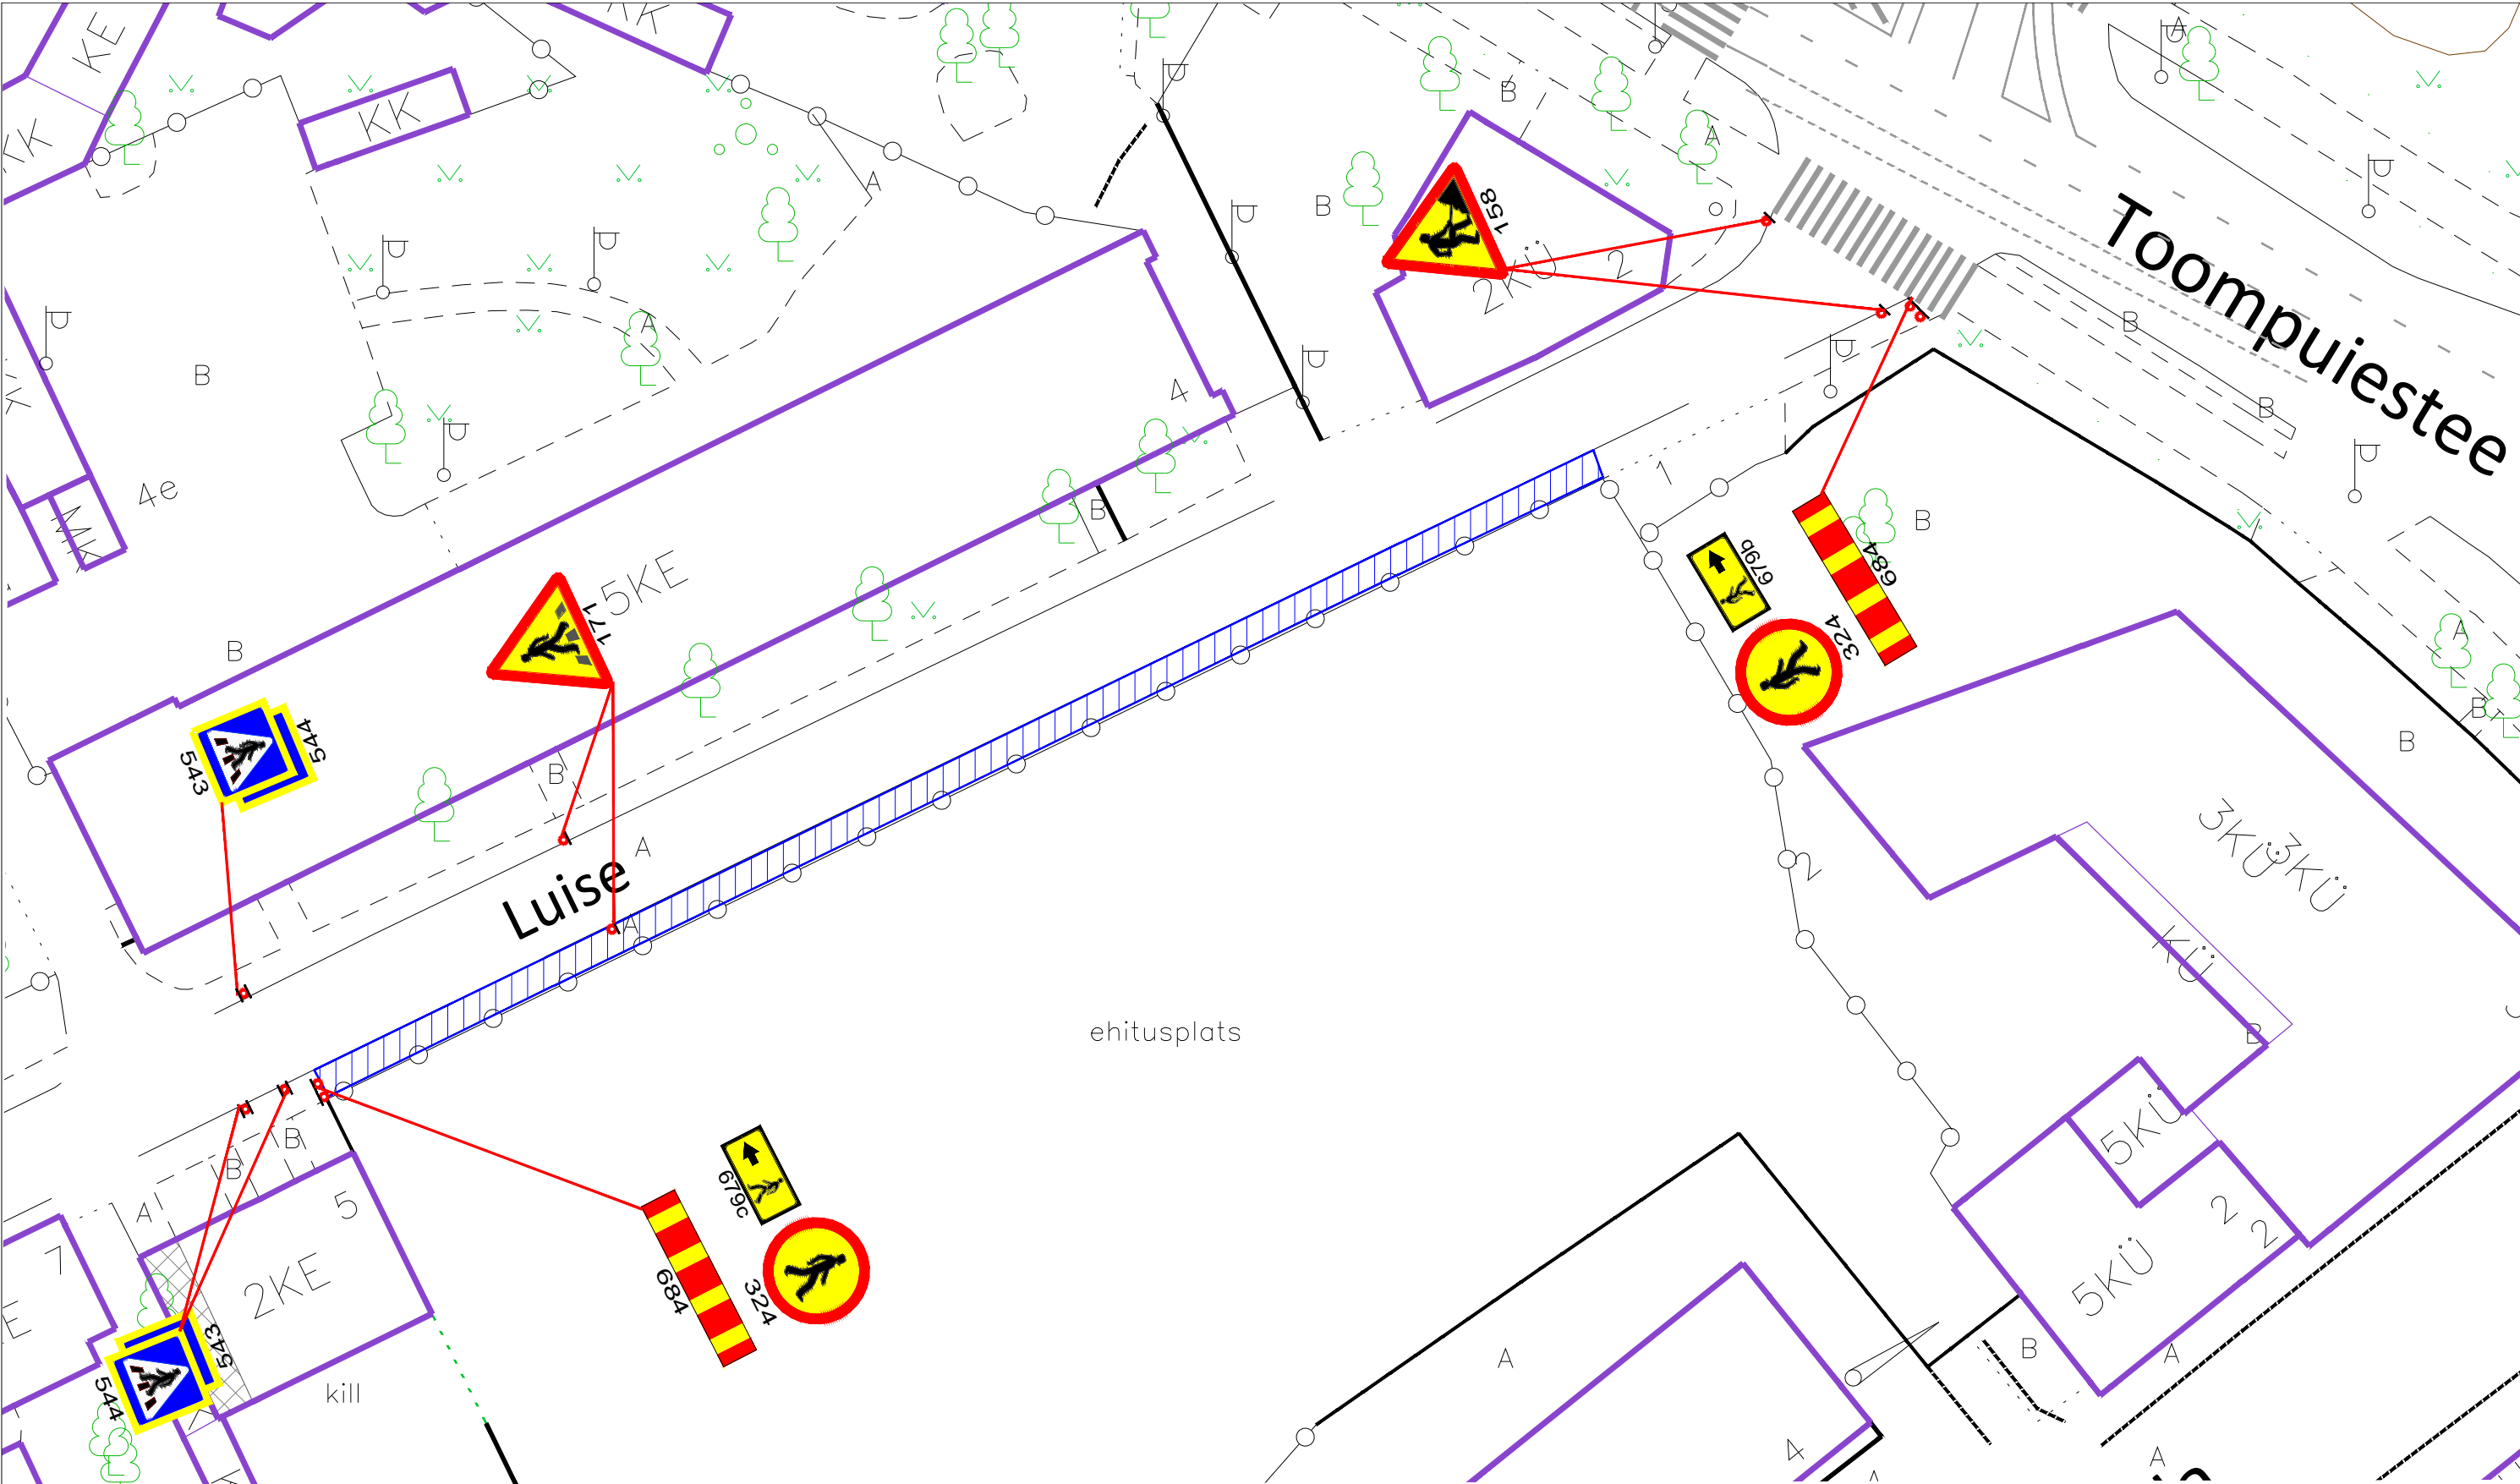

Märkused:

1. Töötsooni tähistamisel lähtuda Majandus- ja taristuministri 01.01.2019.a. määrusest nr 43 "Nõuded ajutisele liikluskorraldusele".
2. Ajutiste liikluskorralduse suurusegrupp I grupp, juhul kui joonisel ei ole märgitud teisiti.
3. Kaevetöödel kaevik piirata ajutise piirdeaia.
4. Märkidel 543/544 kasutada kollast taustekraani.

Info:

1. Enne joonisel toodud liikluskorraldusvahendite paigaldamist kooskõlastada skeem Tallinna Transpordiameti liikluskorralduse osakonnaga.
Lisainfo www.tallinn.ee/transpordiamet
Vastuvõtuajad: Vabaduse väljak 10A, VI korrus, E 14-17, N 9-12
2. Ajutise liikluskorralduse paigalduse tellimisel, palume esitada kooskõlastatud skeem **hiljemalt kolm tööpäeva** enne planeeritud tööde algust aadressil info@signaal.ee või telefonil 656 35 35

Tingmärgid:

- Projekteeritud ajutine liikluskorraldusmärk
- Töötsoon

AS Signaal TM Liimi 3, Tallinn 10621 Tel 656 3532 signaal@signaal.ee ELK000009, EEP002572			Joonis Ajutise liikluskorralduse skeem		
			Projekt Kõnnitee sulgemine		
Projekteerija	C. Müür		Asukoht Luise tn, Tallinn		
Assistent	T.Tepandi		Tellija Nordecon AS; Toompuiestee 35, 11317 Tallinn; tel 5346 0407		
	Tel 656 2652				
Kuupäev	13.04.2021	Mõõtkava	1:500	Töö nr	7625
		Staadium		Joonise nr [nr-leht(lehti)]	TL-1-1(1)
		Tööprojekt			