


Fail: P:\Joonised projektid\Ajutine liikluskorraldus\DWG skeemid\2021\7741_TP_TL-1_Luise_tn_kõnnitee+sõidurida_v2.dwg

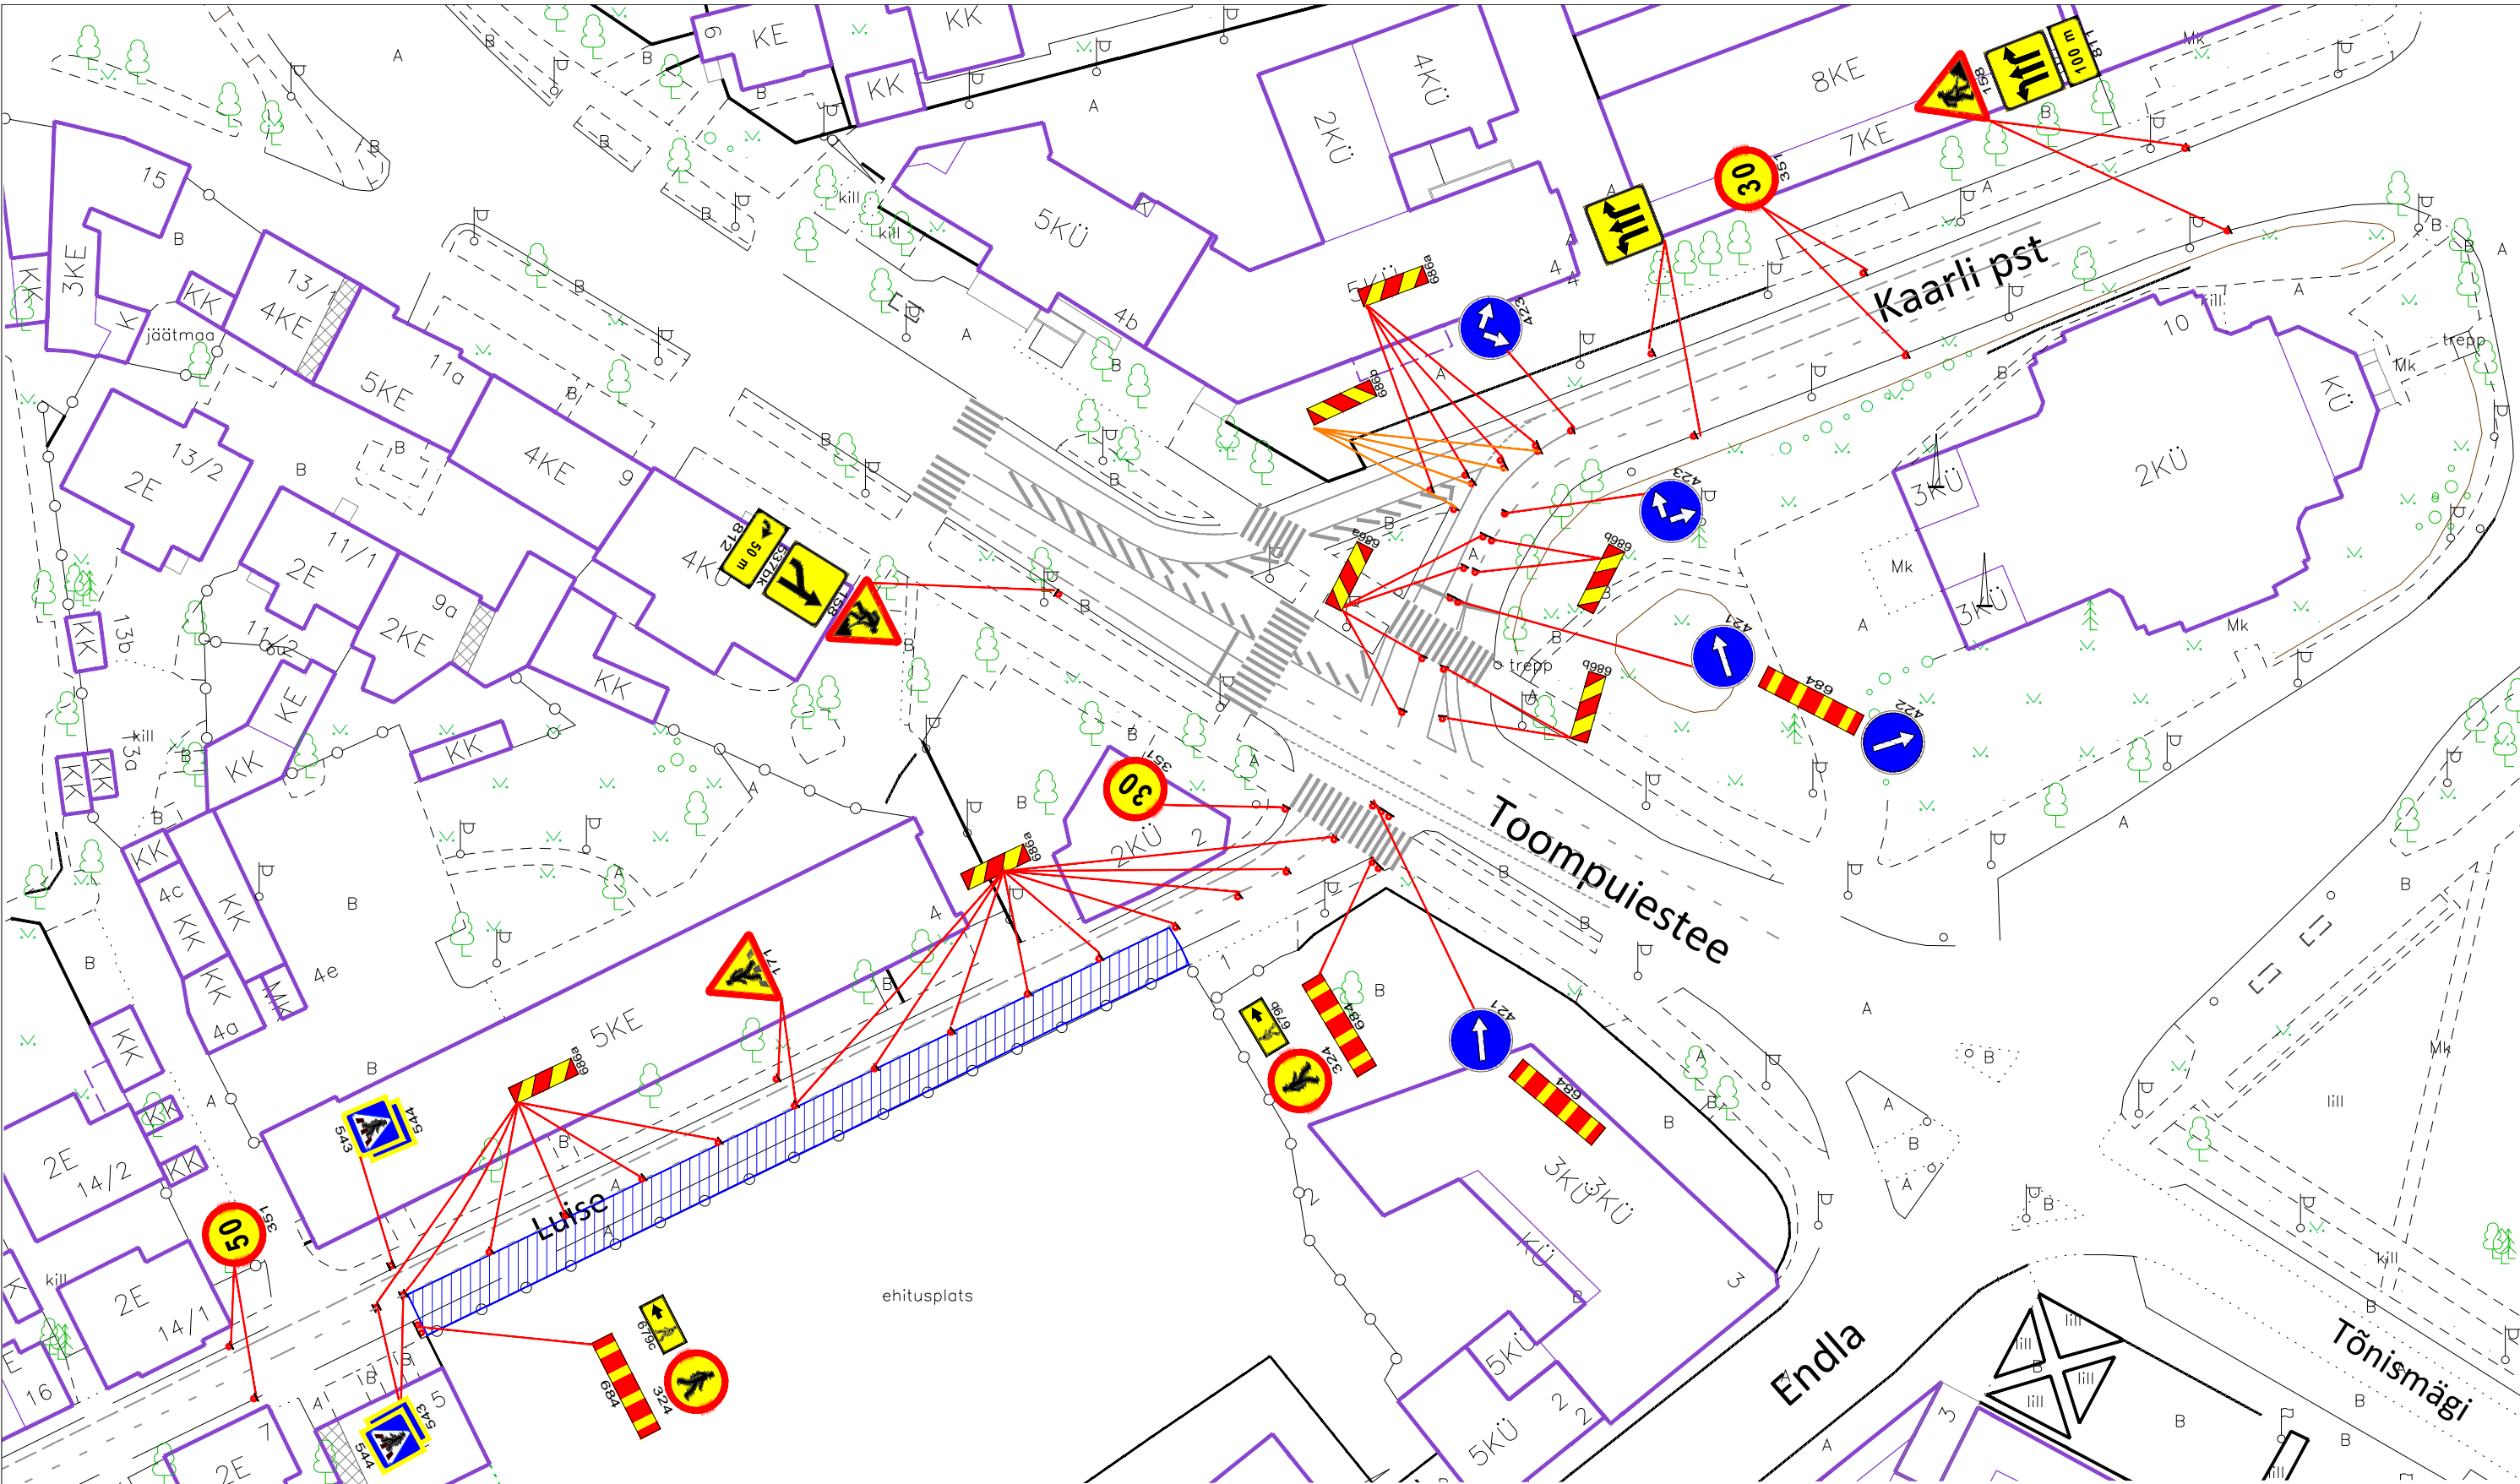


Märkused:

1. Töötsooni tähistamisel lähtuda Majandus- ja taristuministri 01.01.2019.a. määrusest nr 43 "Nõuded ajutisele liikluskorraldusele".
2. Ajutiste liikluskorralduse suurgrupp I grupp, juhul kui joonisel ei ole märgitud teisiti.
3. Kaevetöödel kaevik piirata ajutise piirdeaia.
4. Märkidel 543/544 kasutada kollast taustekraani.


Info:

1. Enne joonisel toodud liikluskorraldusvahendite paigaldamist kooskõlastada skeem Tallinna Transpordiameti liikluskorralduse osakonnaga.
Lisainfo www.tallinn.ee/transpordiamet
Vastuvõtuajad: Vabaduse väljak 10A, VI korrus, E 14-17, N 9-12
2. Ajutise liikluskorralduse paigalduse tellimisel, palume esitada kooskõlastatud skeem **hiljemalt kolm tööpäeva** enne planeeritud tööde algust aadressil info@signaal.ee või telefonil 656 35 35

Tingmargid:



Projekteeritud ajutine liikluskorraldus



Töötsoon

 AS Signaal TM Liimi 3, Tallinn 10621 Tel 656 3532 signaal@signaal.ee ELK000009, EEP002572		Joonis	Ajutise liikluskorralduse skeem		
		Projekt	Sõiduraja ja kõnnitee sulgemine		
Projekteerija	C. Müür		Asukoht	Luise tn, Tallinn	
Assistent	T. Tepandi		Tellija	Nordecon AS; Toompuiestee 35, 11317 Tallinn; tel 5346 0407	
	Tel 656 2652				
Kuupäev	05.05.2021	Mõõtkava	1:1000	Töö nr	7741
				Stadium	Tööprojekt
				Joonise nr [nr-leht(lehti)]	TL-1-1(1)