MÄRKUS:

Ehitaja tagab ohutu möödapääsu töötsoonist.
Kõnnitee sulgemisel tekitatakse jalakäijatele ajutine 1,5m laiune käigukoridor sõiduteele

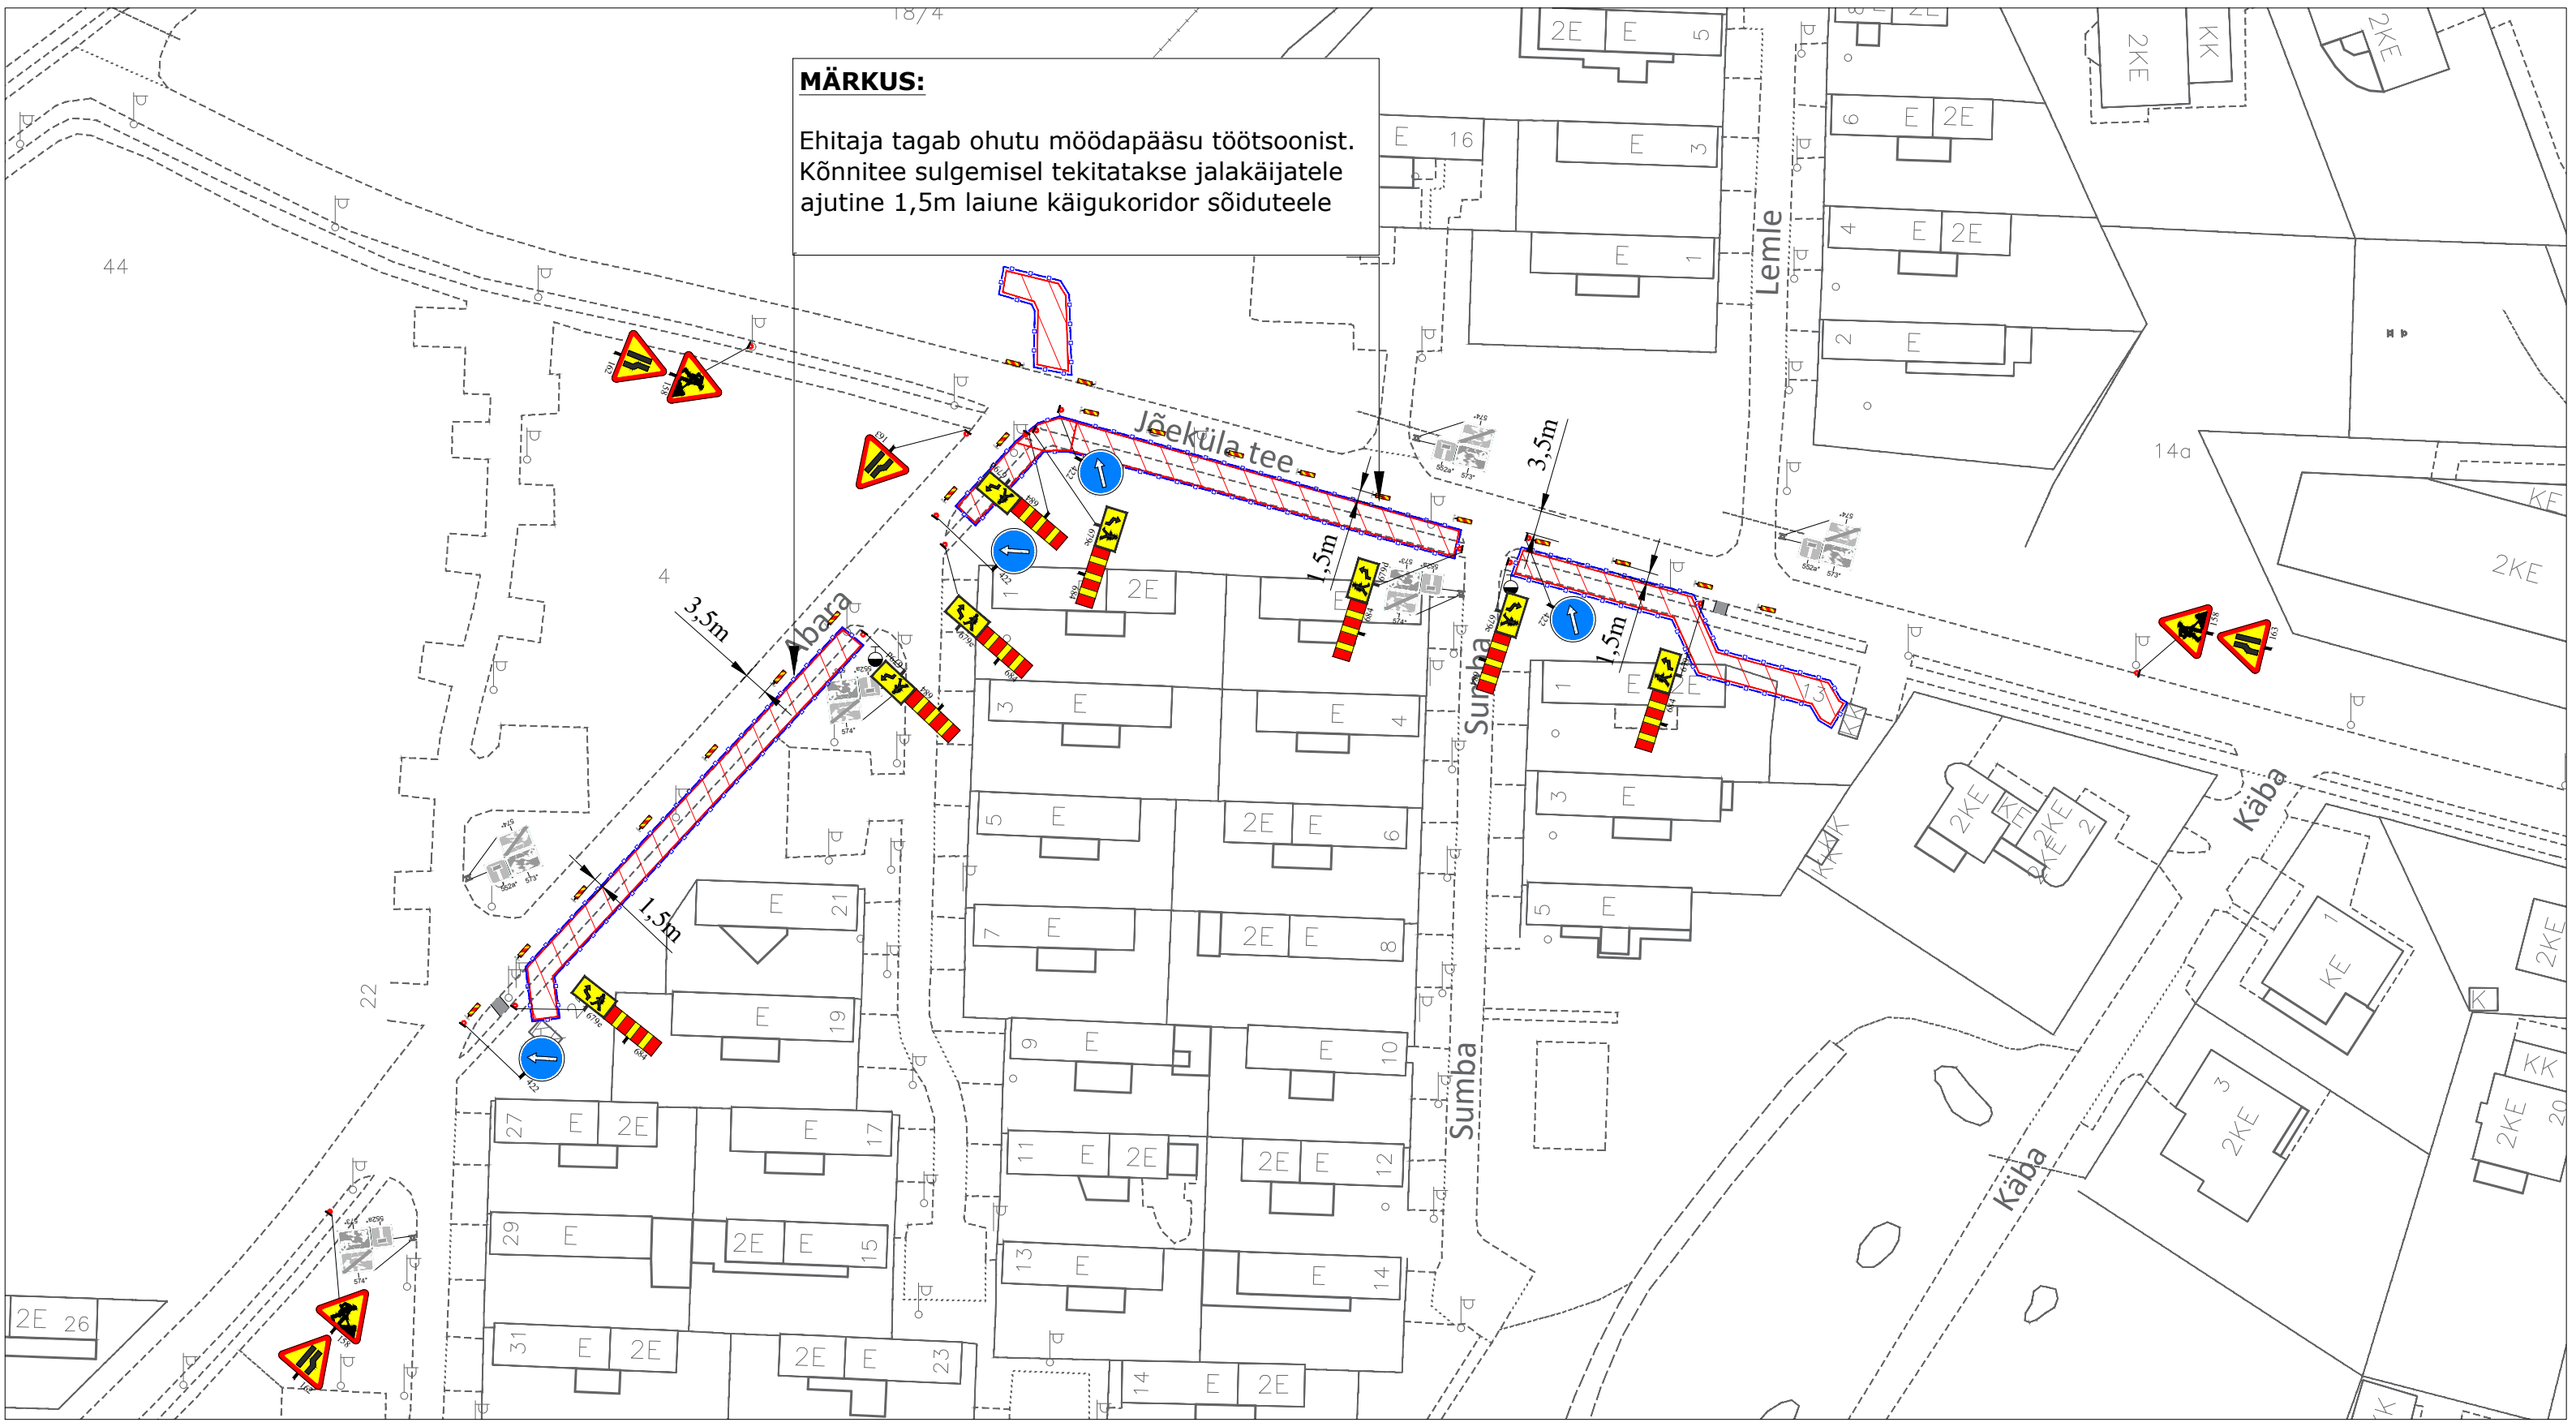

MÄRKUSED:

1. Muud olemasolevad liiklusmärgid, mis lähevad vastuollu antud ajutise ehitusaegse liiklusskeemiga, tuleb kinni katta.
2. Vajadusel korrigeerida liiklusskeem tööetapil olukorra kohaseks.
3. Vajadusel lisada objektil täiendavaid liiklusmärke.
4. Ajutised ehitusaegsed liiklusmärgid tuleb paigaldada nii, et nad on liiklejale üheselt mõistetavad ja arusaadavad.
5. Tagada kogu ehitustööde vältel ajutiste liiklusmärkide püstiolek ja loetavus.
6. Joonist lugeda märgitud numbrite järgi.
7. Ajutise liikluskorralduse skeem kooskõlastada tee haldajaga.
8. Ajutisest liikluskorraldusest teavitada isikuid, keda sulgemine vahetult puudutab, eelkõige suletaval alal elavad elanikud ja seal asuvad ettevõtted ja asutused.

TINGMÄRGID:

- Töötsoon
- Piirdeaed
- Ajutine liiklusmärgi post
- Ajutine liiklusmärk
- Ol.olev liiklusmärk
- Ajutine liiklusmärk vajadusel

Ramudden
WORK ZONE SAFETY
Consulting-Road-Construction-Industry

Ramudden OÜ, Reg. kood 12969700
Artelli 16/18, Tallinn.
Telefon: +372 622 9530 E-post:info@ramudden.ee

Tellija	Elero AS, Roman Bõstrov, 52 67 789, roman.bostrov@elero.ee
Cad proj.	M.Velt Telefon: +372 58 700 100

Projekti nimetus: Jõeküla tee 18 ajutine liikluskorraldus — Kuupäev 30.07.2021

Objekti asukoht: Jõeküla tee 18, Haabersti linnaosa, Tallinn, Harjumaa — Töö nr: MV210706-2

Joonise nimetus: Kõnnitee sulgemine — Joonise nr. 1

Märkused: Avatud kaevik piiratakse piirdeaiaga — Mõõtkava

Kontrollis: M. Küla Telefon: +372 52 59 728 Tegevusluba nr ELK000084