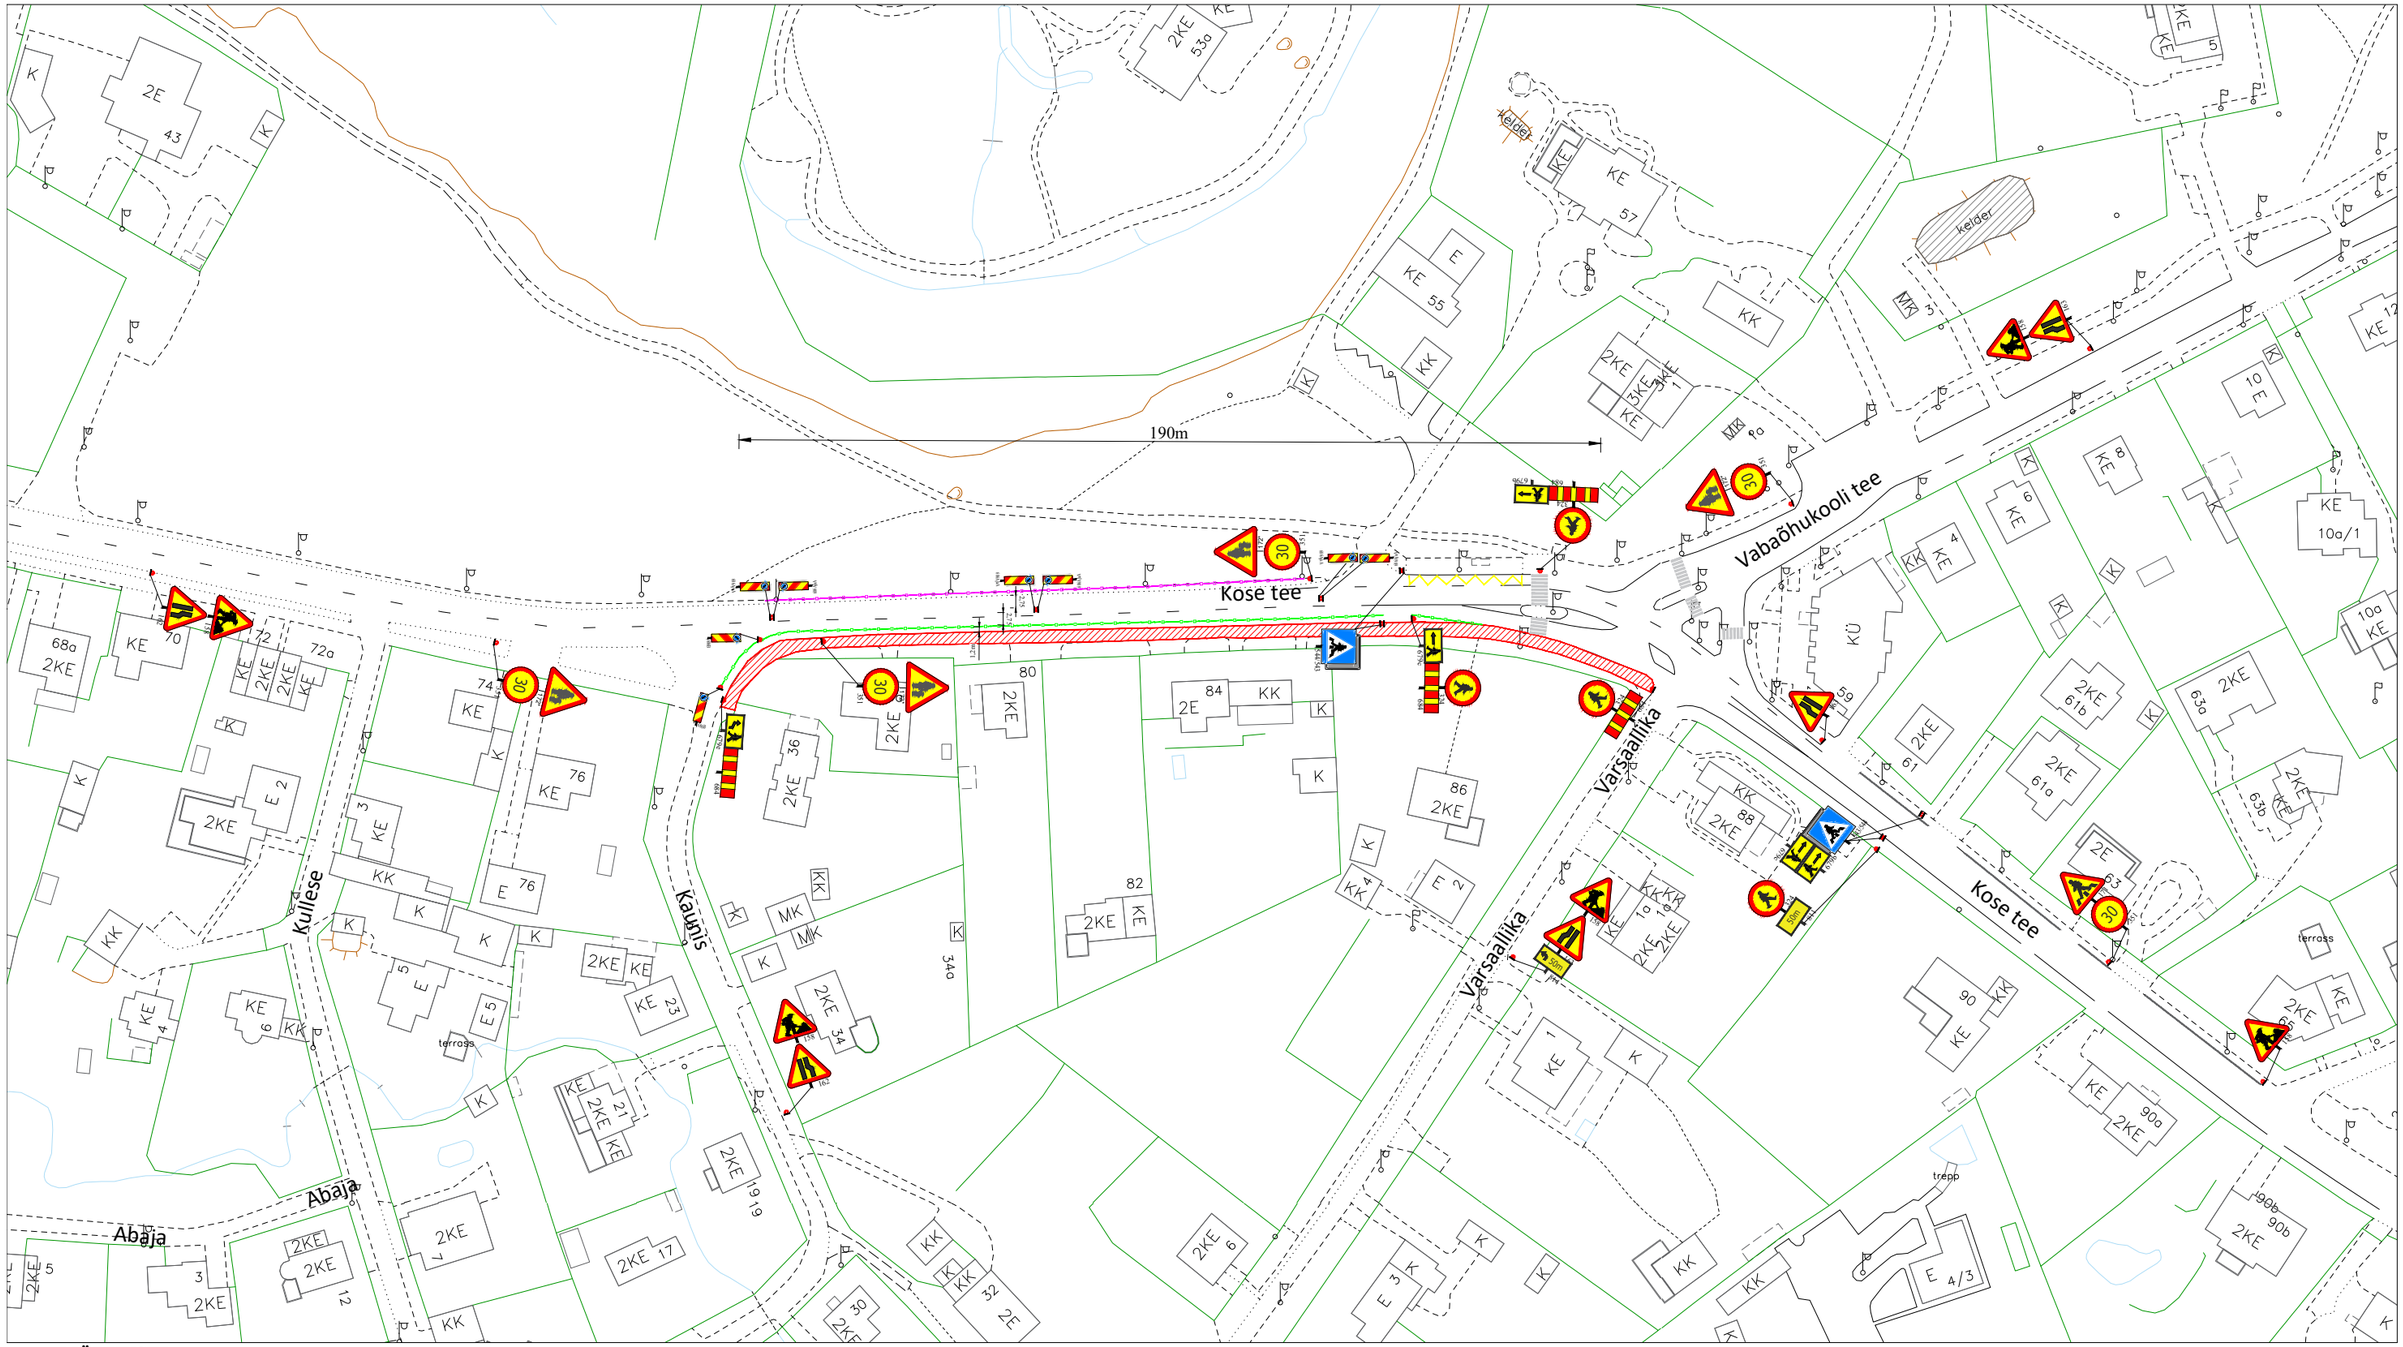

MÄRKUSED:

1. Muud olemasolevad liiklusmärgid, mis lähevad vastuollu antud ajutise ehitusaegse liiklusskeemiga, tuleb kinni katta.
2. Vajadusel korrigeerida liiklusskeem tööetapil olukorra kohaseks.
3. Vajadusel lisada objektil täiendavaid liiklusmärke.
4. Ajutised ehitusaegsed liiklusmärgid tuleb paigaldada nii, et nad on liiklejale üheselt mõistetavad ja arusaadavad.
5. Tagada kogu ehitustööde vältel ajutiste liiklusmärkide püstiolek ja loetavus.
6. Joonist lugeda märgitud numbrite järgi.
7. Ajutise liikluskorralduse skeem kooskõlastada tee haldajaga.

TINGMÄRGID:

- Töötsoon
- Piirdeaed
- LM686 sammuga 5m
- LM686 sammuga 15m
- Ajutine liiklusmärgi post
- Ajutine liiklusmärk
- Ol.olev liiklusmärk
- Ajutine liiklusmärk vajadusel

Ramudden
WORK ZONE SAFETY
Consulting-Road-Construction-Industry

Ramudden OÜ, Reg. kood 12969700
Artelli 16/18, Tallinn.
Telefon: +372 622 9530 E-post:info@ramudden.ee

Tellija	Viamer Grupp OÜ Kristjan Kikkas, 56151439, kristjan@viamer.ee	Projekti nimetus: Pirita SKV taastusremont		Kuupäev 28.07.2021
		Objekti asukoht: Kose tee, Pirita linnaosa, Tallinn, Harjumaa		Töö nr. JLL210430-1
		Joonise nimetus: Ajutine liikluskorraldus.		Joonise nr. 17
		Märkused:		Mõõtkava
Cad proj.	J. Vartanjan Telefon: +372 58838300	Kontrollis:	M. Küla Telefon: +372 52 59 728 Tegevusluba nr ELK000084	