Fail: C:\Users\kseniia.skljarova.KGRUPP\Forus Grupp\Signaal – Dokumendid\Public\Joonised projektid\Ajutine liikluskorraldus\DWG skeemid\2022\9818_TP_TL-1_Kesk-Luha_tn.dwg

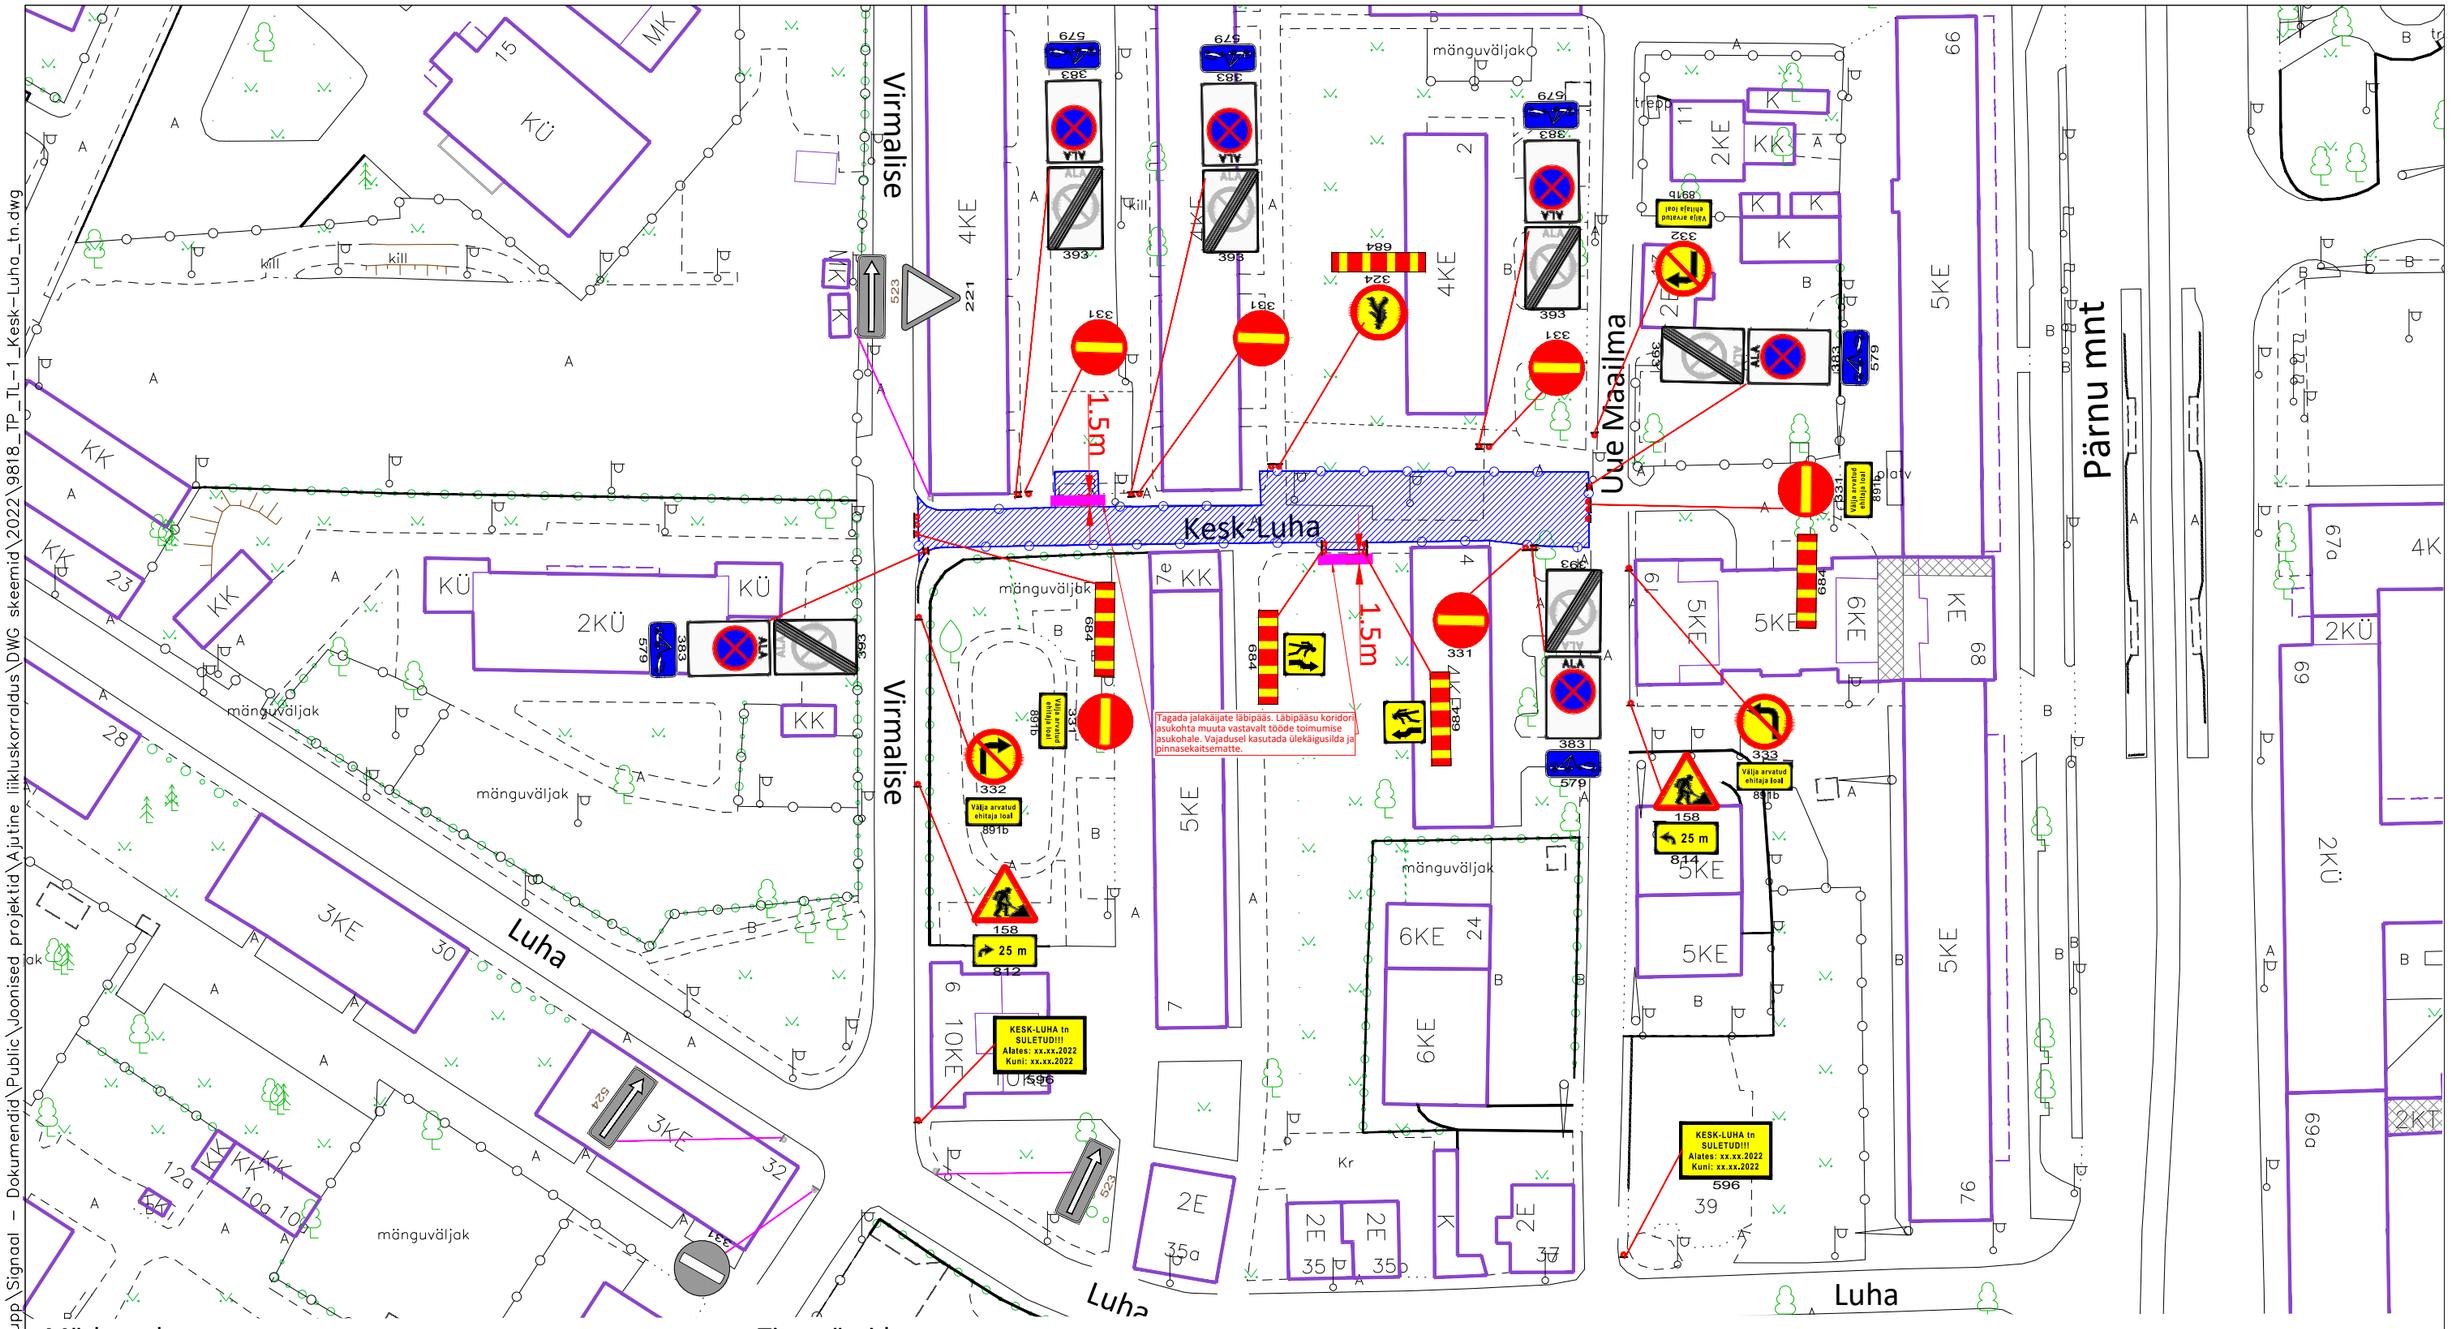


## Märkused:

1. Töötsooni tähistamisel lähtuda Majandus- ja taristuministri määrusest nr 43 "Nõuded ajutisele liikluskorraldusele".
2. Ajutiste liiklusmärkide suurusgrupp I grupp, juhul kui joonisel ei ole märgitud teisiti.
3. Kaevetöödel piirata kaevik ajutise piirdeaiaga.
4. Tagada jalakäijate ohutu läbipääs. Vajadusel lisada täiendavad märgid jalakäijate suunamiseks.
5. Ehitajal tagada elanike ohutu ligipääs elamutele.
6. Vajadusel kasutada ülekäigusildasid elanike ligipääsu tagamiseks.
7. Sulgemisest teavitada eelnevalt elanike, ettevõtteid ja asutusi, keda sulgemine mõjutab.

## Info:

1. Enne joonisel toodud liikluskorraldusvahendite paigaldamist kooskõlastada joonis Tallinna Transpordiameti liikluskorralduse osakonnaga.
   Lisainfo www.tallinn.ee/transpordiamet
   Vastuvõtuajad: Vabaduse väljak 10A, VI korrus, E 14-17, N 9-12
2. Ajutise liikluskorralduse paigalduse tellimisel, palume esitada kooskõlastatud skeem **hiljemalt kolm tööpäeva** enne planeeritud tööde algust aadressil info@signaal.ee või telefonil 656 35 35

## Tingmärgid:

158 — Projekteeritud ajutine liiklusmärk

Projekteeritud ajutine piirdeaed

Töötsoon

221 — Olemasolev statsionaarne liiklusmärk

Jalakäijate läbipääsu koridor laiusega minimaalselt 1,5m

Töötsoon asub õuealas

Peatumist ja parkimist reguleerivad märgid paigaldada töödele eelneval päeval


SIGNAAL
AS Signaal TM
Liimi 3, Tallinn 10621
Tel 656 3532
signaal@signaal.ee
ELK000009, EEP002572


| | | | | | | |
|---|---|---|---|---|---|---|
| Joonis | Ajutise liikluskorralduse joonis | | | | | |
| Projekt | Trassi kaevetööd | | | | | |
| Projekteerija | T.Tepandi | | Asukoht | Kesk-Luha tn, Tallinn | | |
| Assistent | K.Skljarova | | | | | |
| | Tel 656 2652 | | Tellija | RPE Liikluskorraldus OÜ; Ranna tee 13, Tabasalu; tel 507 1780 | | |
| Kuupäev | 13.04.2022 | Mõõtkava 1:1000 | Töö nr | 9818 | Staadium Tööprojekt | Joonise nr [nr-leht(lehti)] TL-1-1(1) |