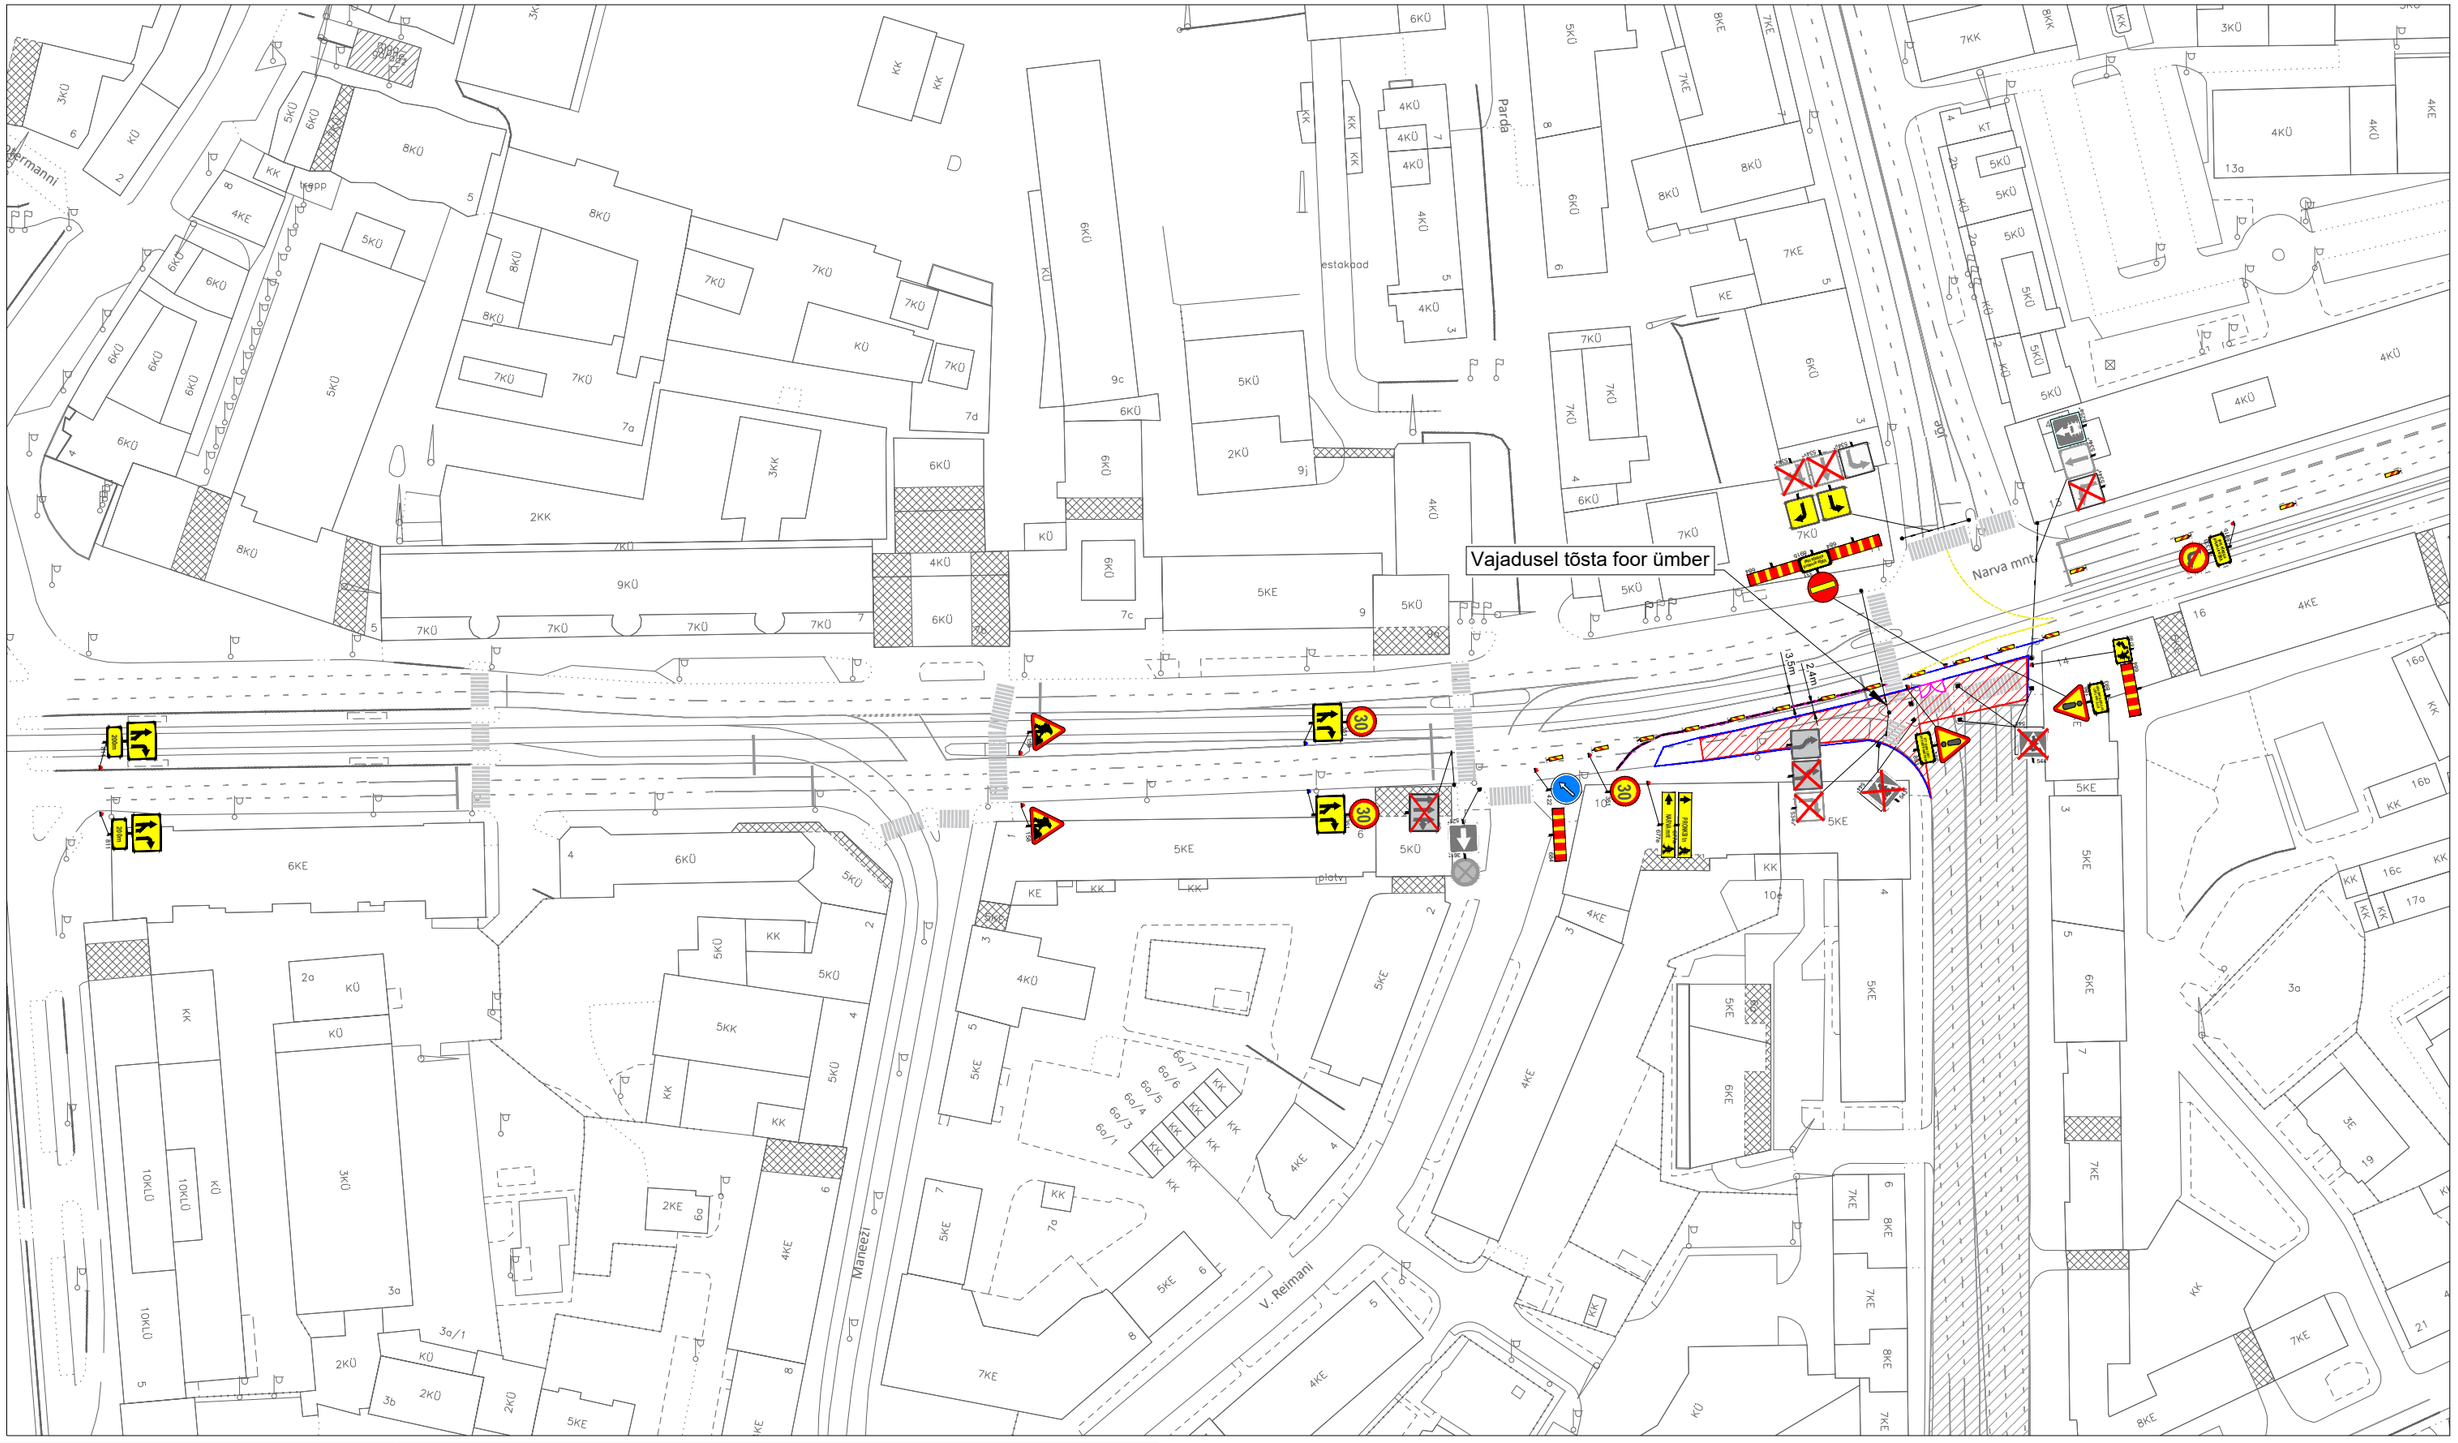


**Ramudden**

Ramudden OÜ, Reg. kood 12969700
Artelli 16/18, Tallinn.
Telefon: +372 622 9530 E-post:info@ramudden.ee

| | |
|---|---|
| Projekti nimetus: Jõe ja Pronksi tänava rekonstrueerimine | Kuupäev 03.10.2022 |
| Objekti asukoht: Jõe tn, Pronksi tn, Kesklinna linnaosa, Tallinn, Harjumaa | Töö nr. JLJ220720-1 |
| Joonise nimetus: Ajutine liikluskorraldus. | Joonise nr. 4 |

| | |
|---|---|
| Tellija | AS KE Infra<br>Olari Randmäe, 50 60 517,<br>olari@keinfra.ee |
| Cad proj. | J. Vartanjan Telefon: +372 5883 8300 |
| Tegevusluba nr ELK000084 A. Voitka | |

Märkused:
Skeem kehtib koos skeemiga JLJ220720-1_1-2, JLJ220720-1_1-3 ja JLJ220720-1_1-5

TINGMÄRGID:

- Töötsoon
- Piirdeaed
- GP-Link
- Ajutine liiklusmärk
- Ajutine liiklusmärgi post
- Ol.oleva liiklusmärgi post
- Ajutine liiklusmärk vajadusel
- Ol.olev liiklusmärk