


Fail: S:\Joonised projektid\Ajutine liikluskorraldus\DWG skeemid\11109_TP_TL-1_Leegi25.dwg

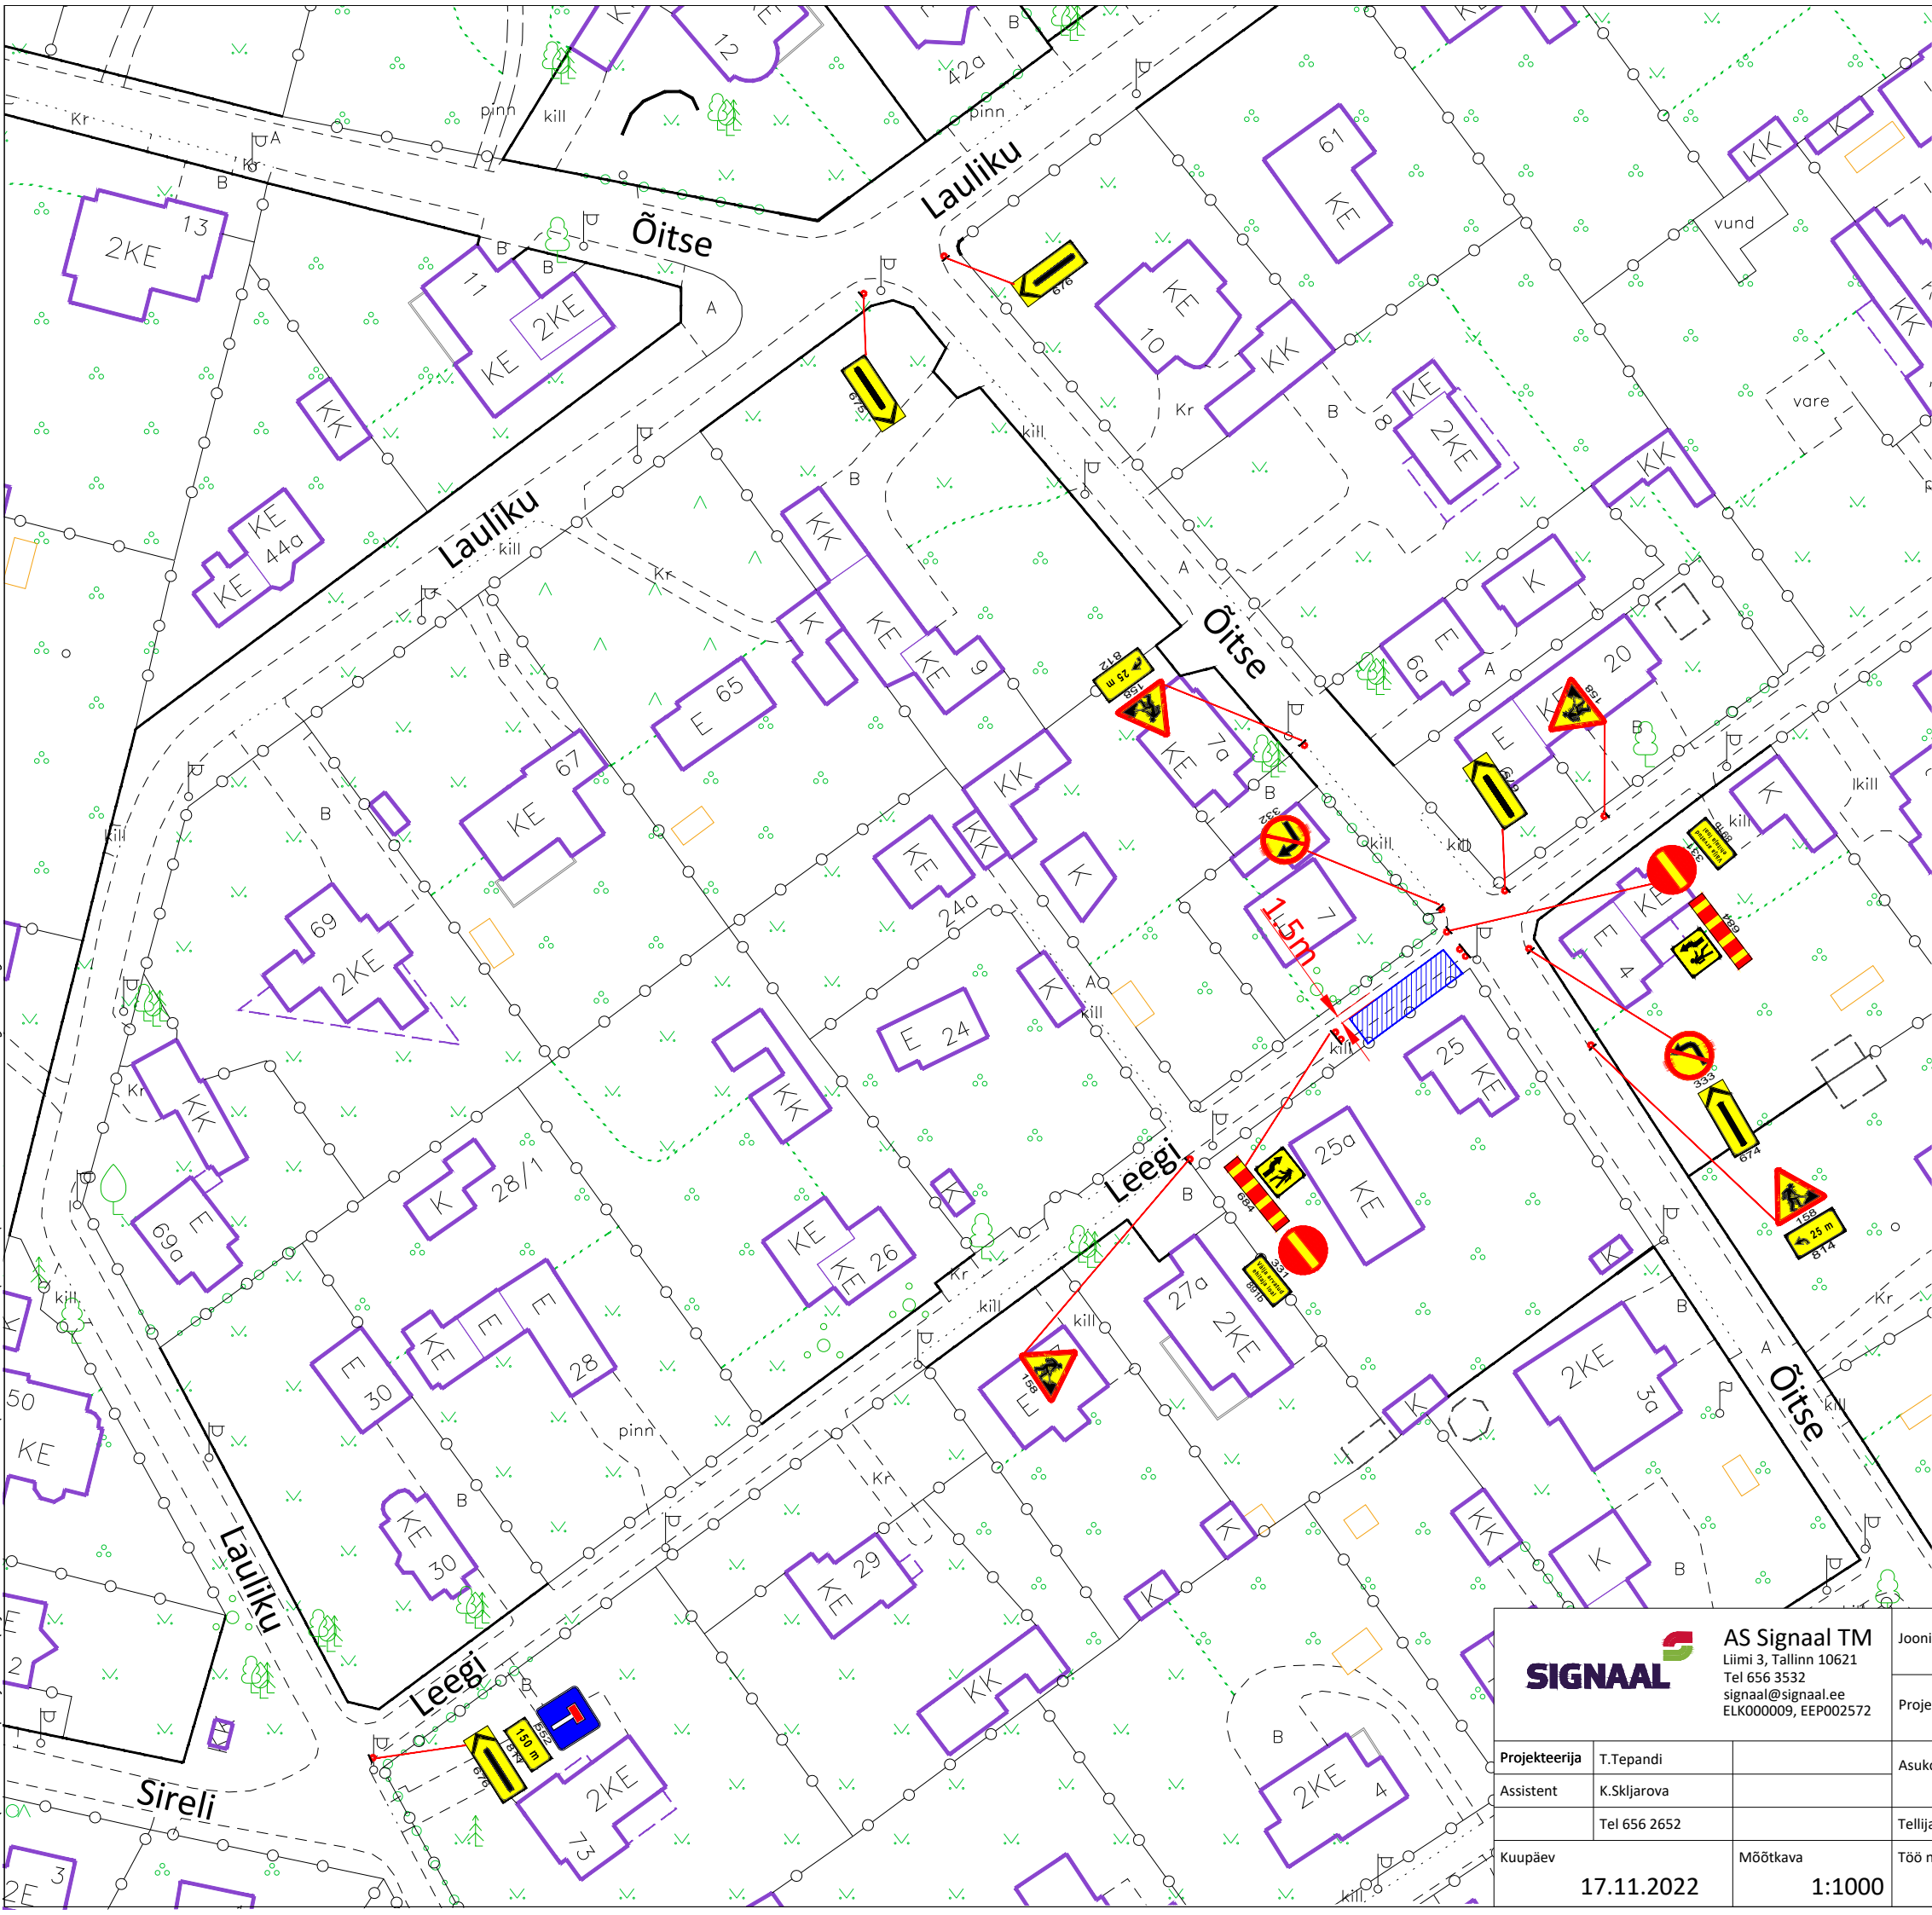

Tingmärgid:



Projekteeritud ajutine liiklusemärk



Töötsoon

Märkused:

1. Töötsooni tähistamisel lähtuda Majandus- ja taristuministri määrusest nr 43 "Nõuded ajutisele liikluskorraldusele".
2. Ajutiste liiklusemärkide suurusgrupp I grupp, juhul kui joonisel ei ole märgitud teisiti.

Info:

1. Enne joonisel toodud liikluskorraldusvahendite paigaldamist kooskõlastada joonis Tallinna Transpordiameti liikluskorralduse osakonnaga.
Lisainfo www.tallinn.ee/transpordiamet
Vastuvõtuajad: Vabaduse väljak 10A, VI korrus, E 14-17, N 9-12
2. Ajutise liikluskorralduse paigalduse tellimisel, palume esitada kooskõlastatud skeem **hiljemalt kolm tööpäeva** enne planeeritud tööde algust aadressil info@signaal.ee või telefonil 656 35 35



AS Signaal TM
Liimi 3, Tallinn 10621
Tel 656 3532
signaal@signaal.ee
ELK000009, EEP002572

Joonis

Ajutise liikluskorralduse joonis

Projekt

Tööd betooniautoga

Asukoht

Leegi 25, Tallinn

Tellija

Erakisik; tel 5662 3998

Projekteerija

T.Tepandi

Assistent

K.Skljarova

Kuupäev

17.11.2022

Mõõtkava

1:1000

Töö nr

11109

Stadium

Tööprojekt

Joonise nr [nr-leht(lehti)]

TL-1-1(1)