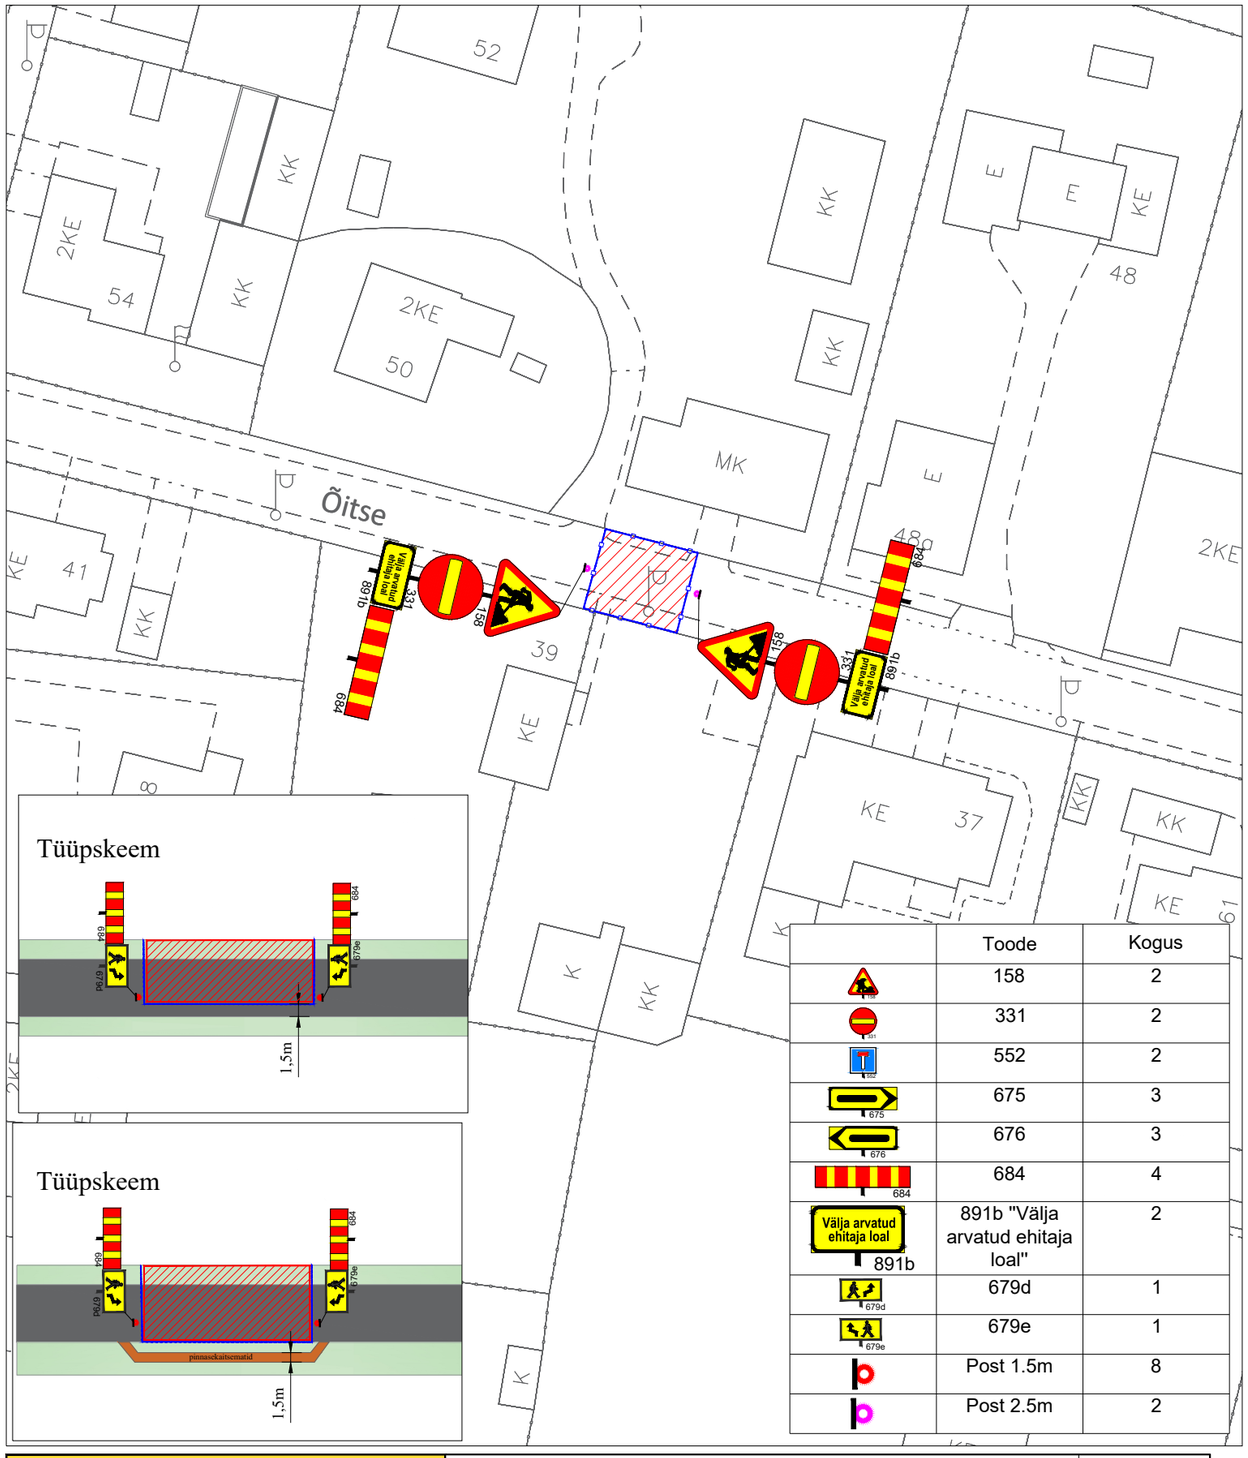

	Toode	Kogus
	158	2
	331	2
	552	2
	675	3
	676	3
	684	4
Välja arvatud ehitaja loal	891b "Välja arvatud ehitaja loal"	2
	679d	1
	679e	1
	Post 1.5m	8
	Post 2.5m	2

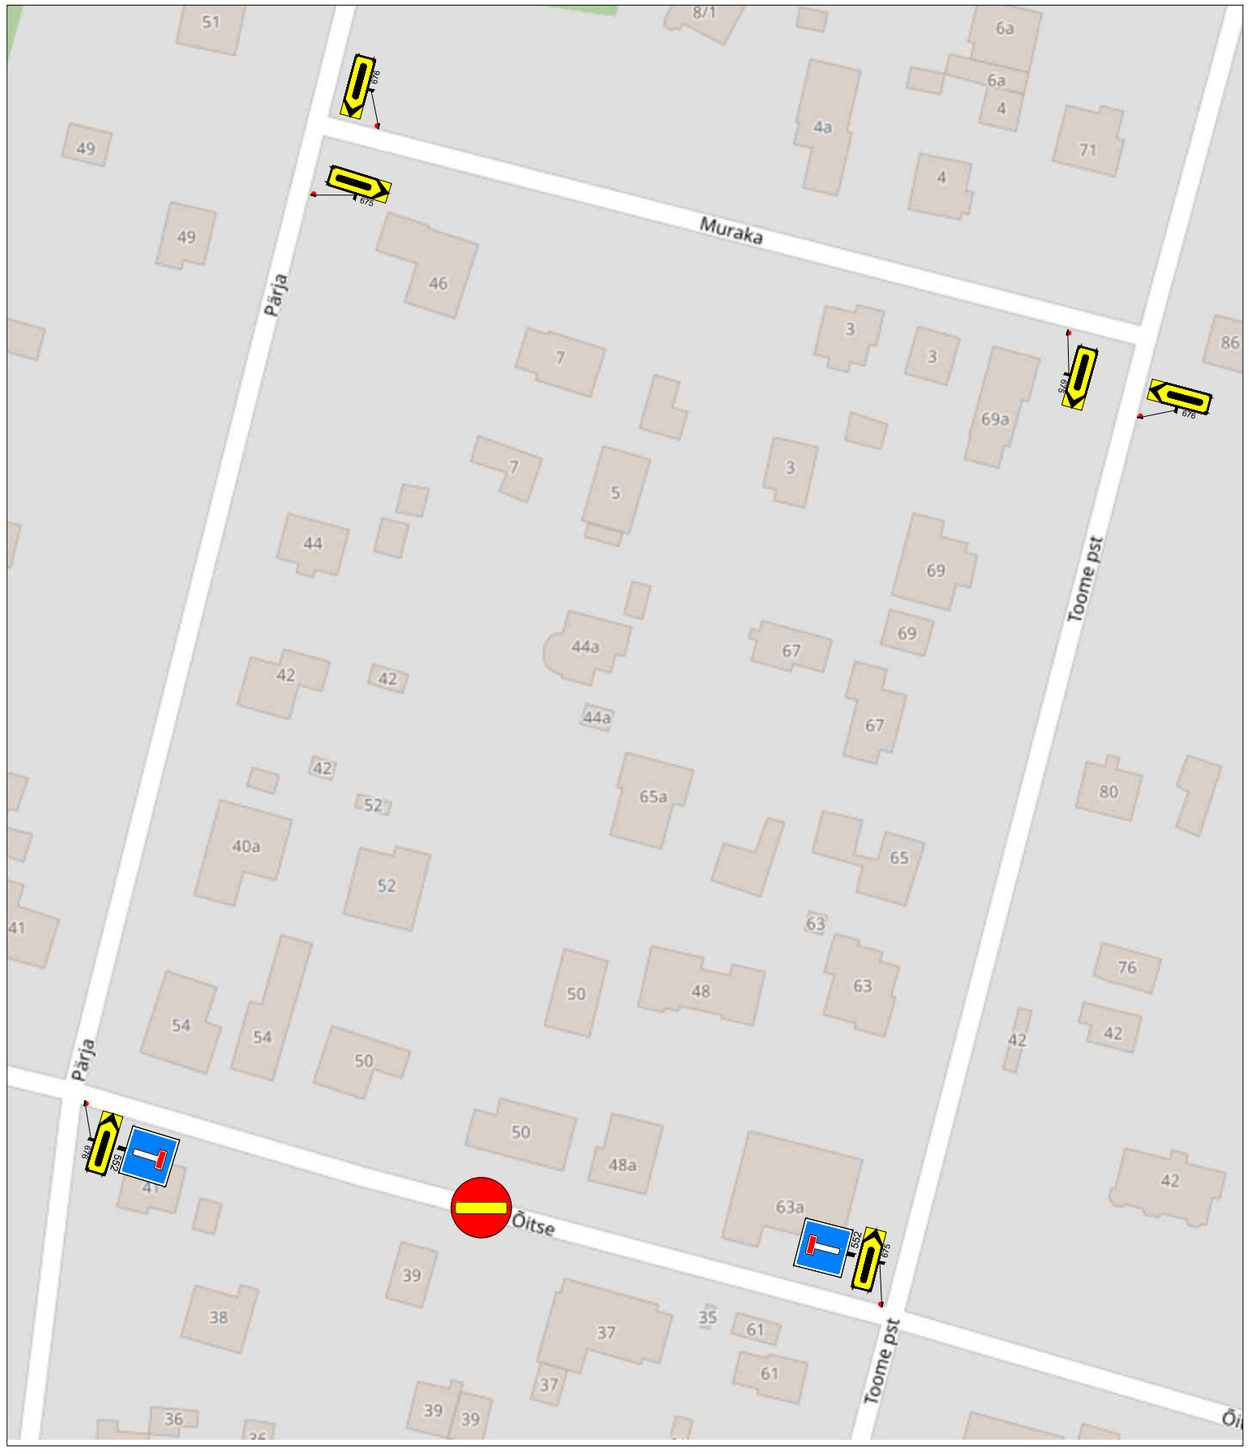

TINGMÄRGID:

- Töötsoon
- Ajutine liiklusmärk
- Ajutine liiklusmärgi post
- Ajutine liiklusmärk vajadusel
- Piirdeaed
- Ol.oleva liiklusmärgi post
- Ol.olev liiklusmärk

Ramudden

Ramudden OÜ, Reg. kood 12969700
Artelli 16/18, Tallinn.
Telefon: +372 622 9530 E-post:info@ramudden.ee

Projekti nimetus: Õitse tn 50 kinnistu liitumine elektrivõrguga	Kuupäev 09.12.2022
Objekti asukoht: Õitse tn 50, Nõmme linnaosa, Tallinn, Harjumaa.	Töö nr. JV221208-1
Joonise nimetus: Ajutine liikluskorraldus.	Joonise nr. 1.
Märkused:	

Tellija	LEONHARD WEISS OÜ Dmitri Maksimov, +372 5157633, d.maksimov@leonhard-weiss.com
Cad proj.	J. Vartanjan Telefon: +372 5883 8300
Tegevusluba nr ELK000084 A. Voitka	