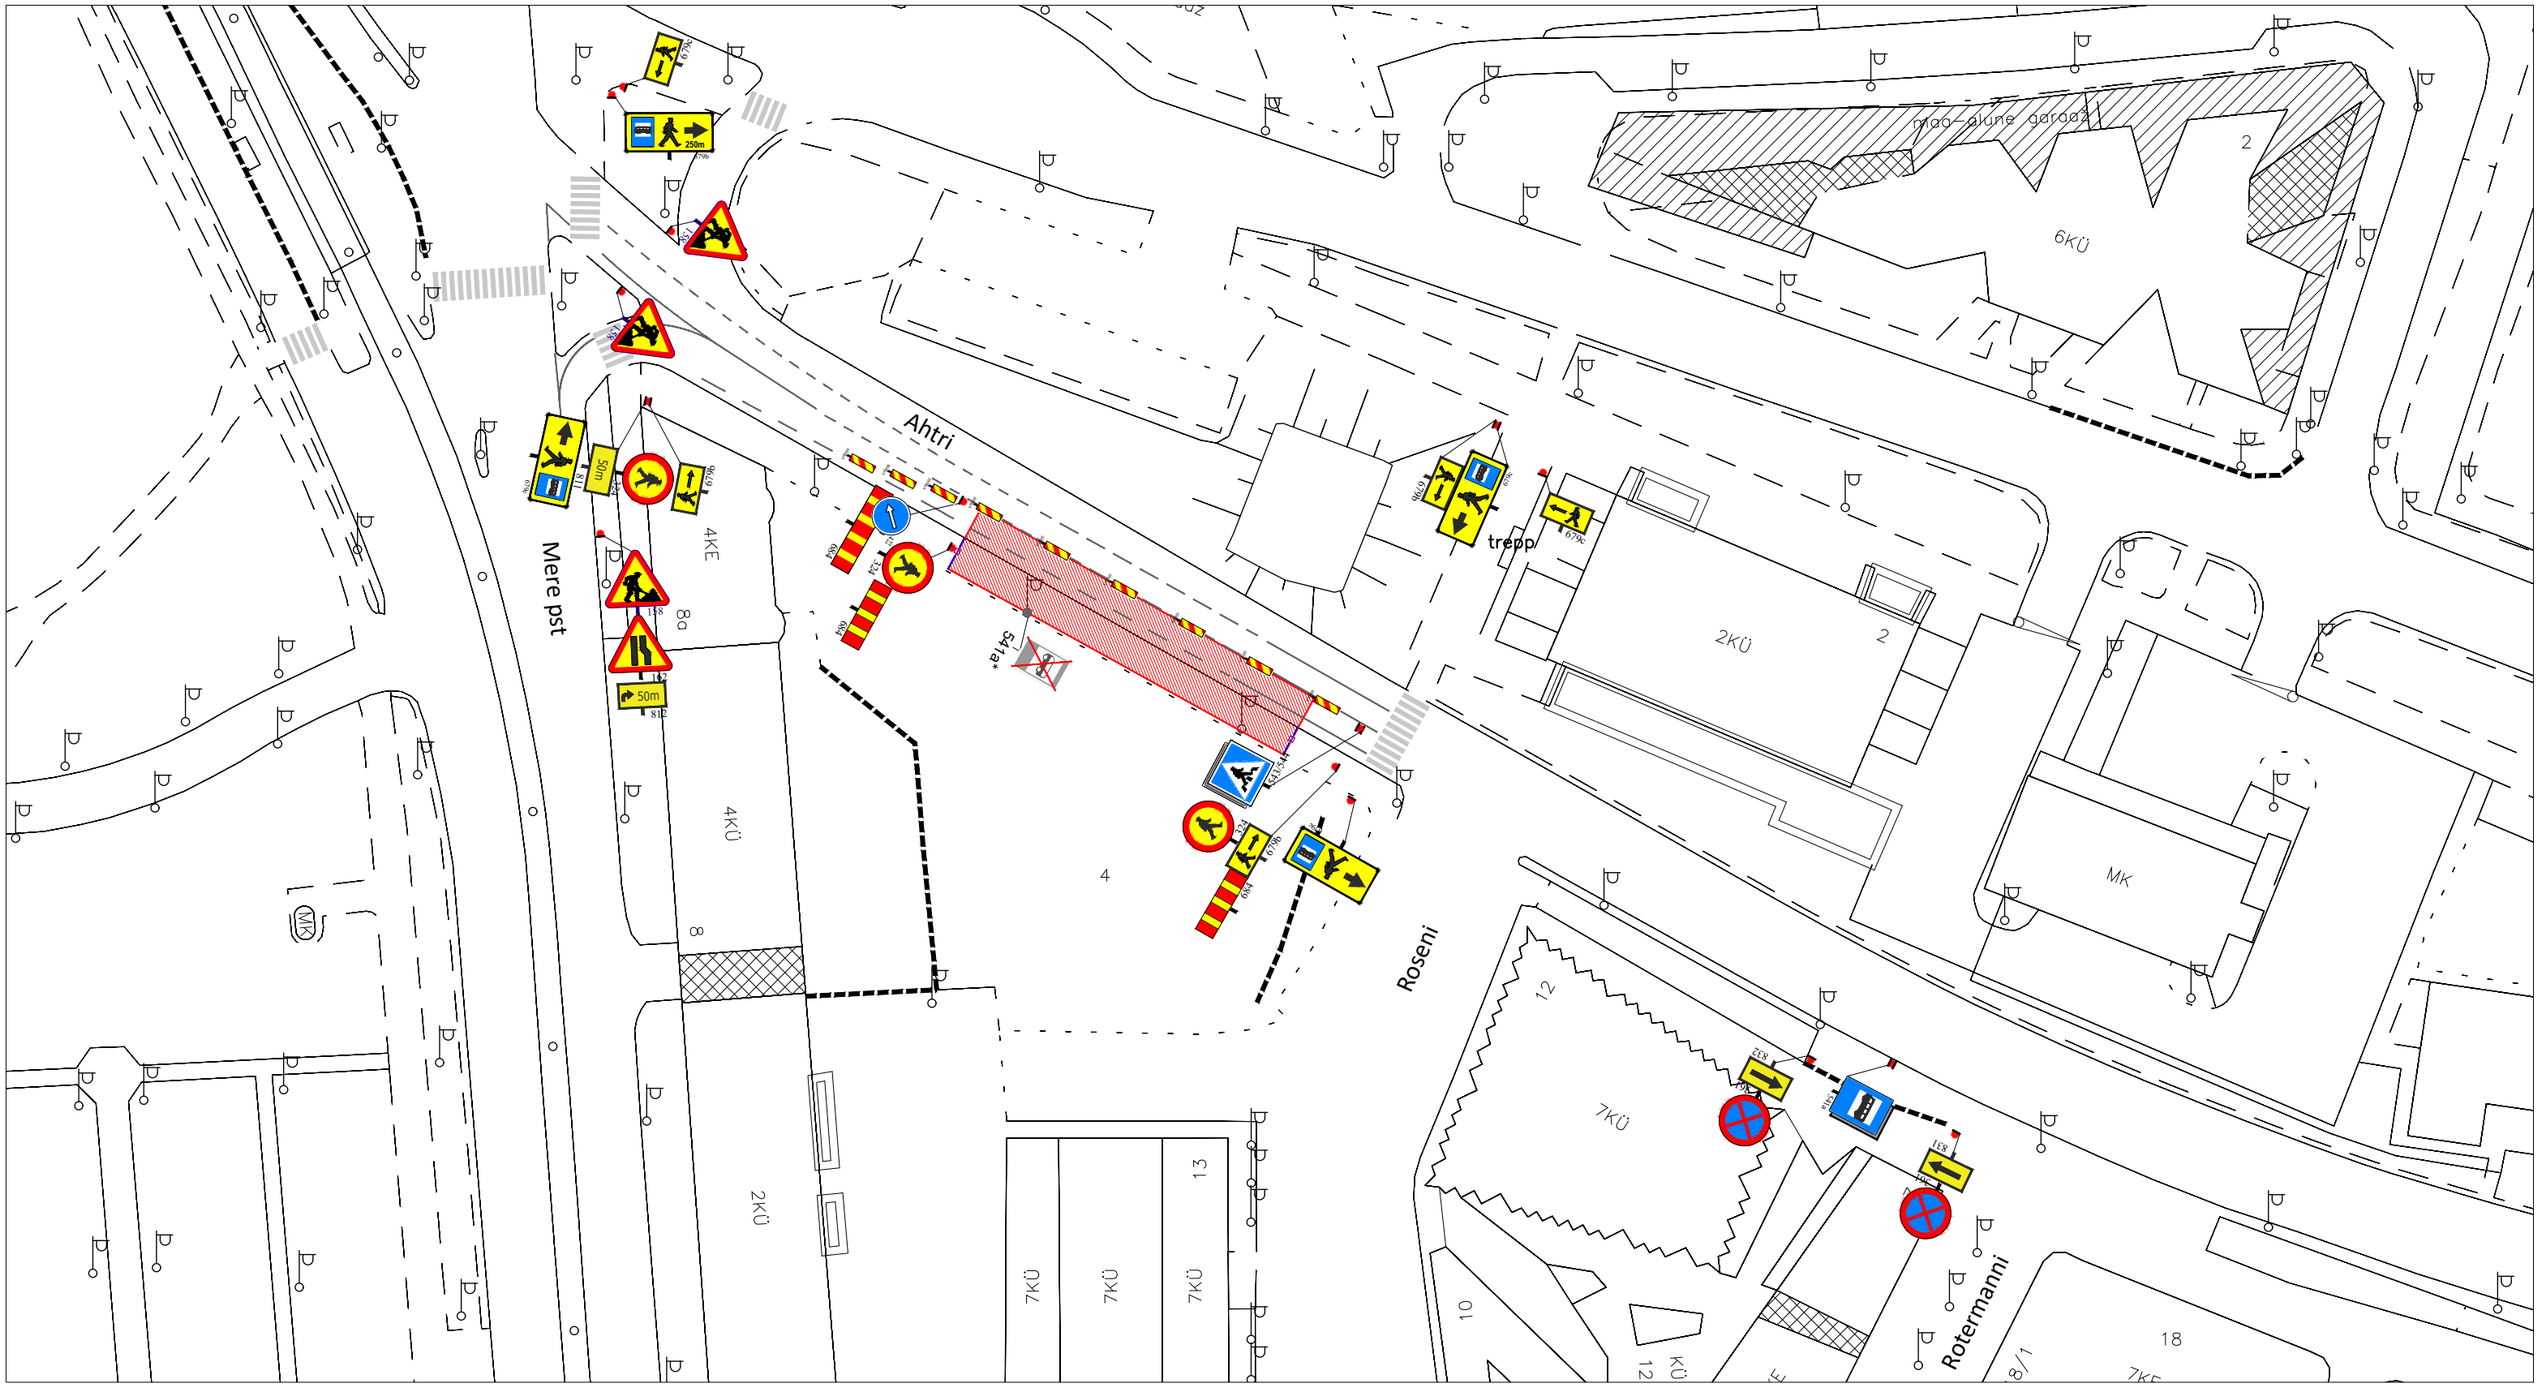

MÄRKUSED:

1. Muud olemasolevad liiklusmärgid, mis lähevad vastuollu antud ajutise ehitusaegse liiklusskeemiga, tuleb kinni katta.
2. Vajadusel korrigeerida liiklusskeem tööetapil olukorra kohaseks.
3. Vajadusel lisada objektil täiendavaid liiklusmärke.
4. Ajutised ehitusaegsed liiklusmärgid tuleb paigaldada nii, et nad on liiklejale üheselt mõistetavad ja arusaadavad.
5. Tagada kogu ehitustööde vältel ajutiste liiklusmärkide püstiolek ja loetavus.
6. Joonist lugeda märgitud numbrite järgi.
7. Ajutise liikluskorralduse skeem kooskõlastada tee haldajaga.

TINGMÄRGID:

- Töötsoon
- Piirdeaed
- Ajutine liiklusmärgi post
- Ajutine liiklusmärk
- Ol.olev liiklusmärk

Ramudden
WORK ZONE SAFETY
Consulting-Road-Construction-Industry

Ramudden OÜ, Reg. kood 12969700
Artelli 16/18, Tallinn.
Telefon: +372 622 9530 E-post:info@ramudden.ee

Projekti nimetus: Ahtri tn 4 ehitustööd			Kuupäev 03.05.2022
Objekti asukoht: Ahtri tn 4, Kesklinna linnaosa, Tallinn, Harju maakond			Töö nr. AM211124-1
Joonise nimetus: Ajutine liikluskorraldus			Joonise nr. 4
Märkused: Parkimist keelavad märgid paidaldada vähemalt 24h ennem tööde algust			Mõõtkava
Tellija	Nordecon AS, Kristo Tamm, +372 503 8979, Kristo.Tamm@nordecon.com		
Cad proj.	A.Mängel Telefon: +372 59187100	Kontrollis:	M. Küla Telefon: +372 52 59 728 Tegevusluba nr ELK000084