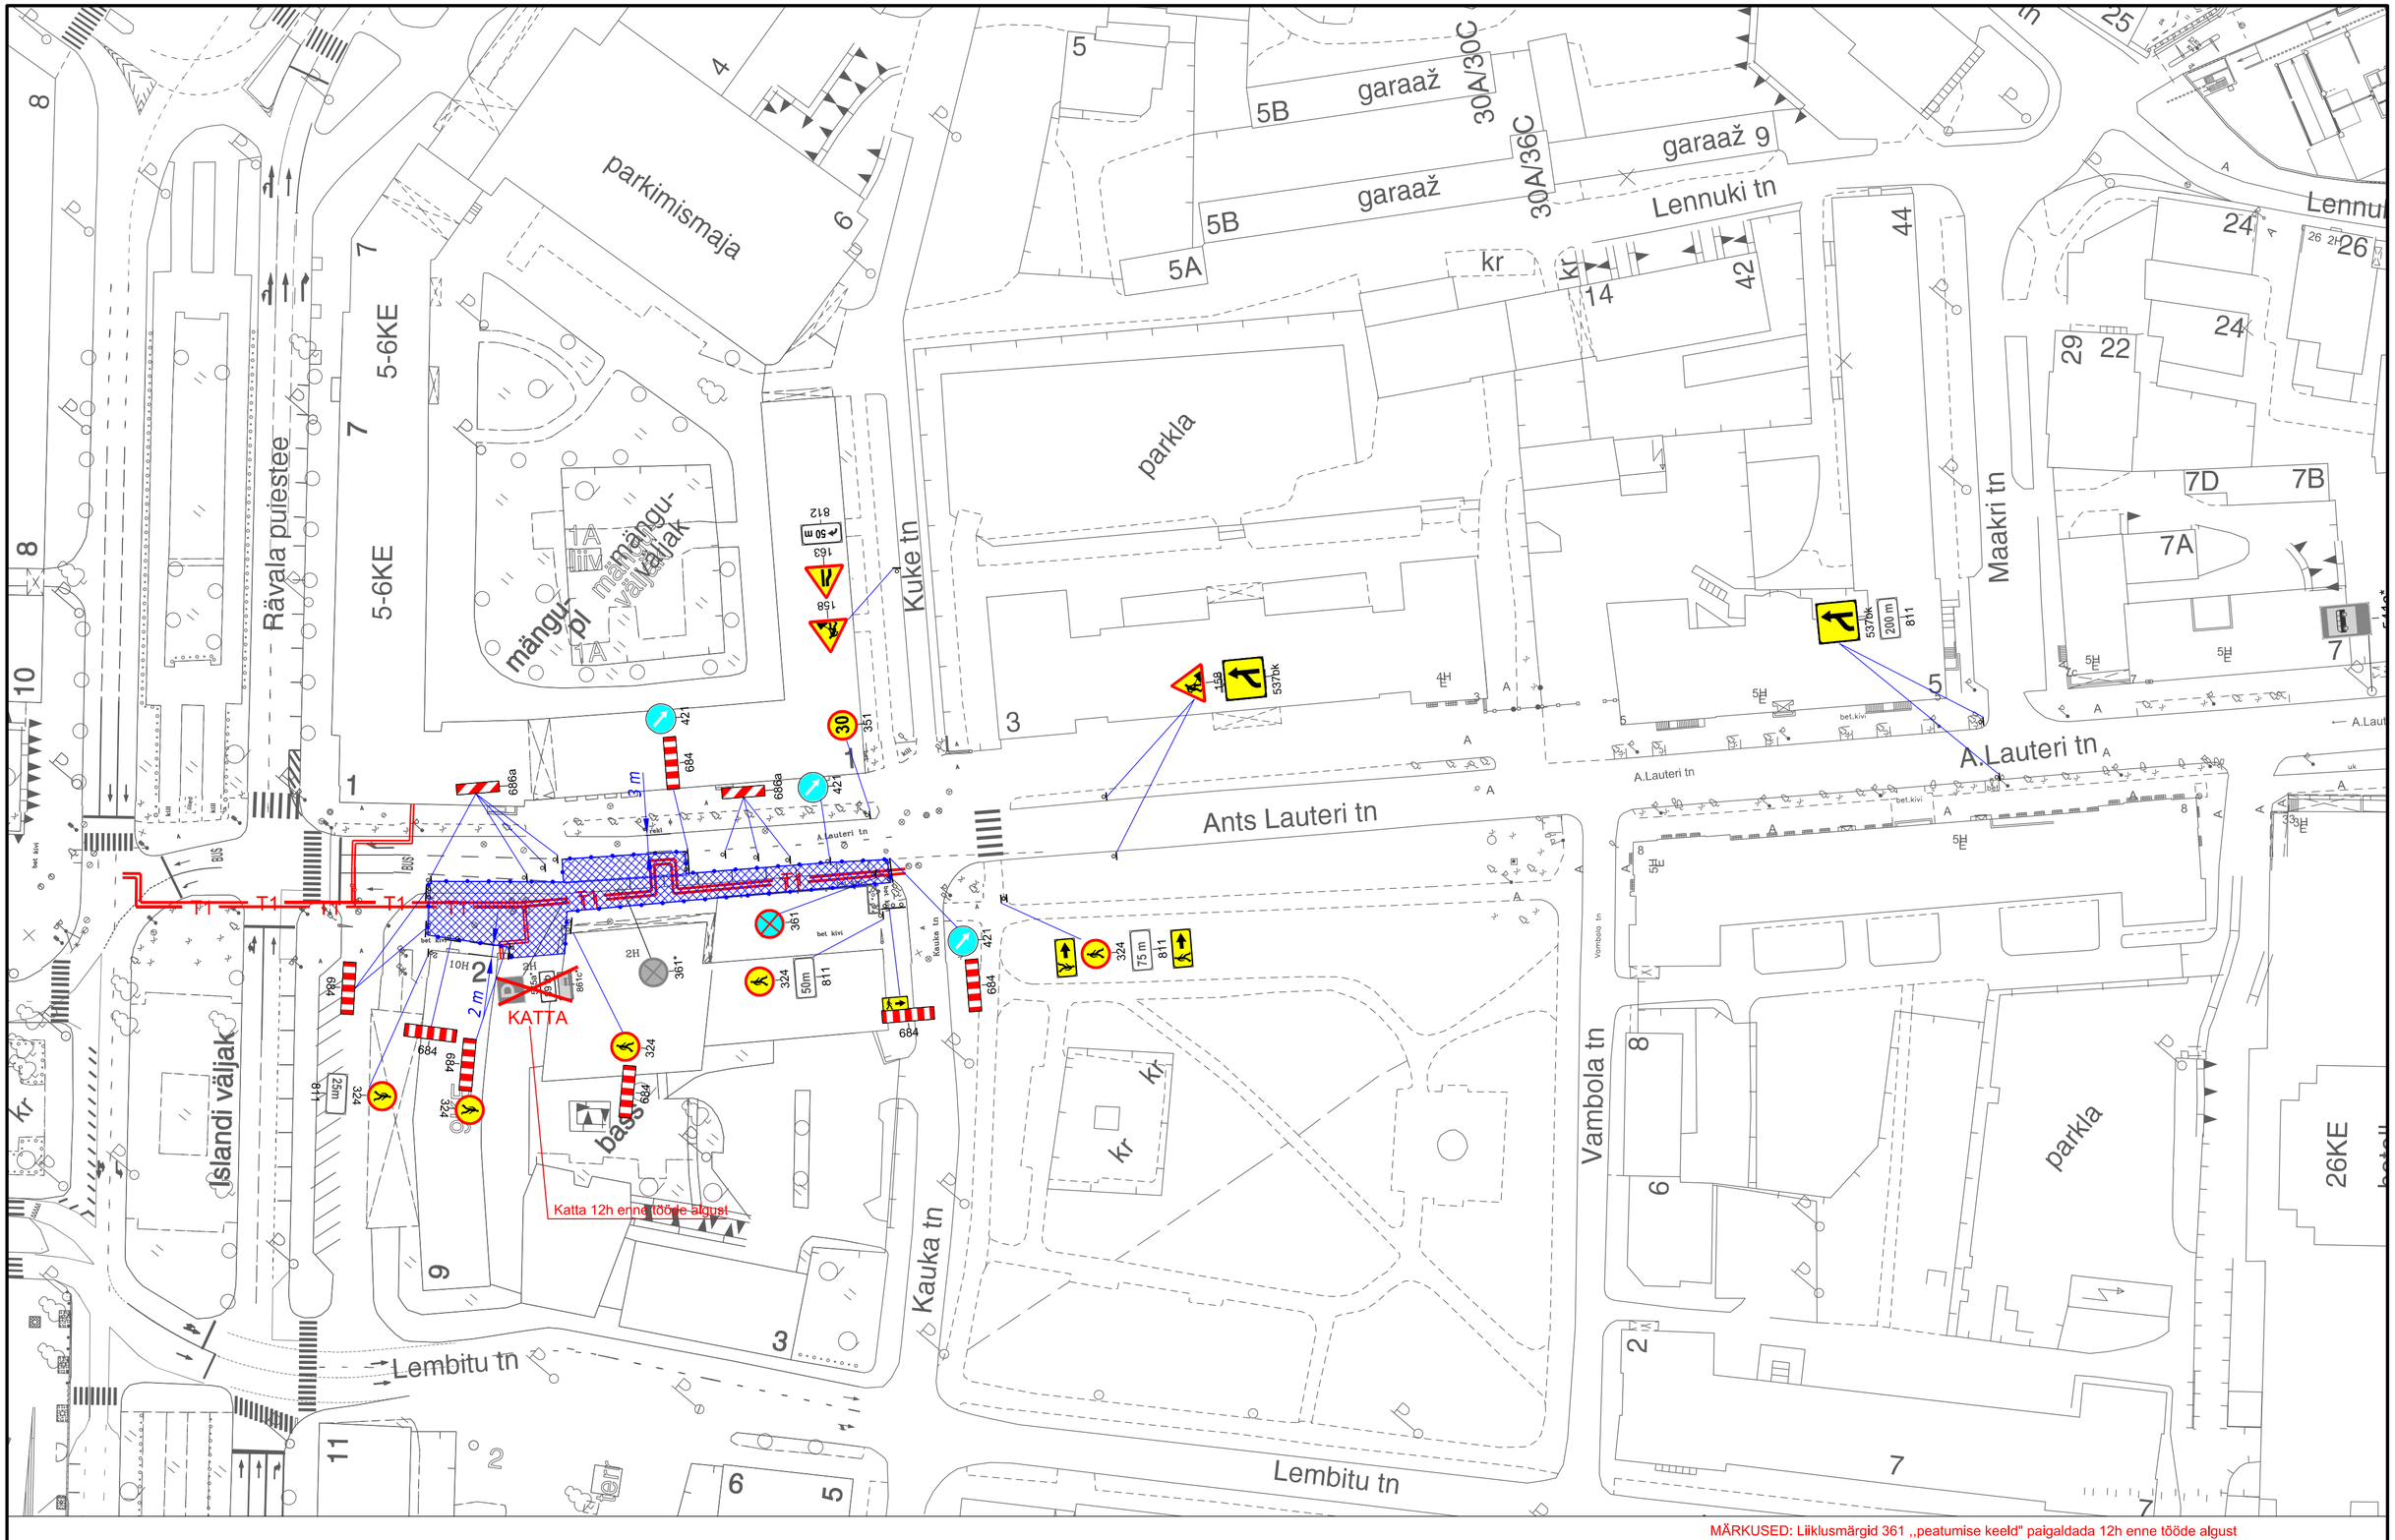

TINGMÄRGID:

- Piirdeaed
- Töötsoon
- Proj. ajutine liiklusmärk
- Proj. ajutine liiklusmärgi post

MÄRKUSED: Liiklusmärgid 361 „peatumise keeld" paigaldada 12h enne tööde algust

Warren Safety Ranna tee 17, Tabasalu 76901 tel: 603 2401 E-mail: info@warrensafety.com Teehoiu tegevusluba nr 11101tm	Skeemi nr: 1509-49.3	Kuupäev: 28.09.2015	
	Projekt: Kaugküttetorustiku rekonstrueerimine	Leht: 1	Lehti: 1
Koostas: S.Viin	Asukoht: Tallinn, Kesklinna linnaosa, A.Lauteri tn	Mõõtkava: 1:750	
Tellija: AS Küte ja ehitus Kadaka tee 181, Tallinn Rudolf Selge, tel: 51 00 307	Joonis: Etapp 3 (kompensaatori ehitus) liiklusskeem		