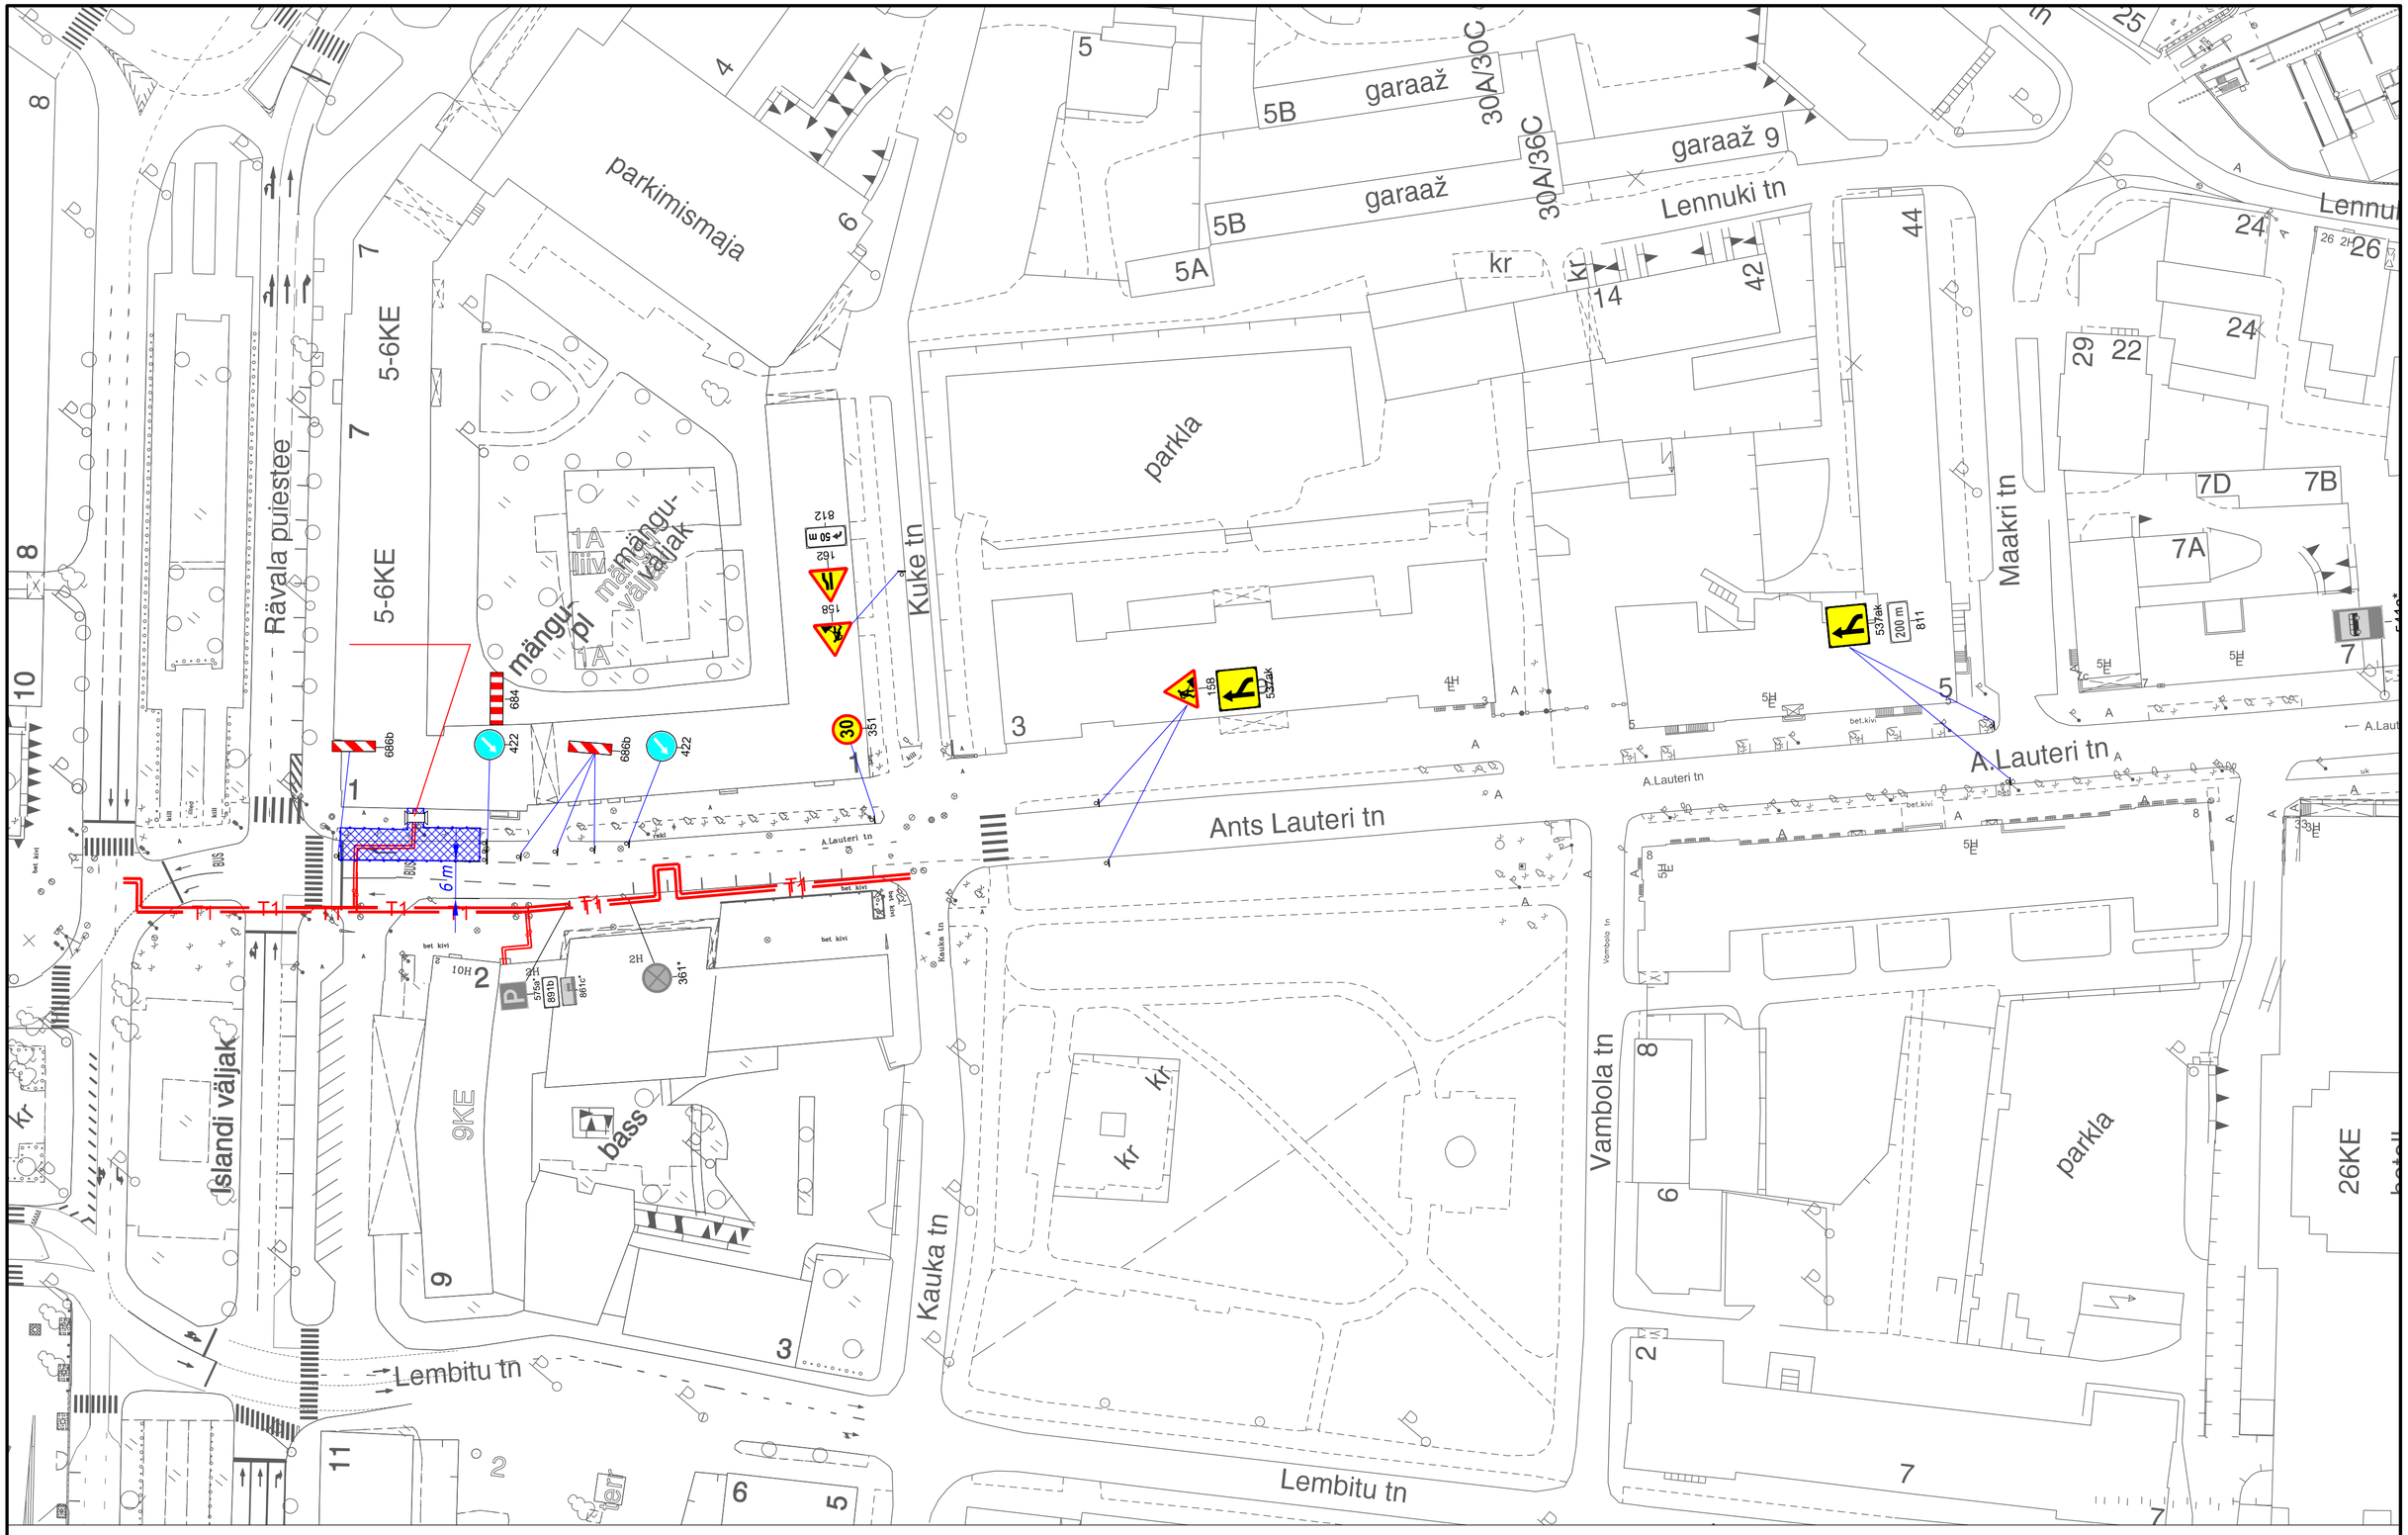

Warren Safety Ranna tee 17, Tabasalu 76901 tel: 603 2401 E-mail: info@warrensafety.com Teeloluk tegevusluba nr 11101m	Skeemi nr: 1509-49.4	Kuupäev: 28.09.2015	
	Projekt: Kaugküttetorustiku rekonstrueerimine	Leht: 1	Lehti: 1
Koostas: S.Viin	Asukoht: Tallinn, Kesklinna linnaosa, A.Lauteri tn	Mõõtkava: 1:750	
Tellija: AS Küte ja ehitus Kadaka tee 181, Tallinn Rudolf Selge, tel: 51 00 307	Joonis: Etapp 4 liiklusskeem		