
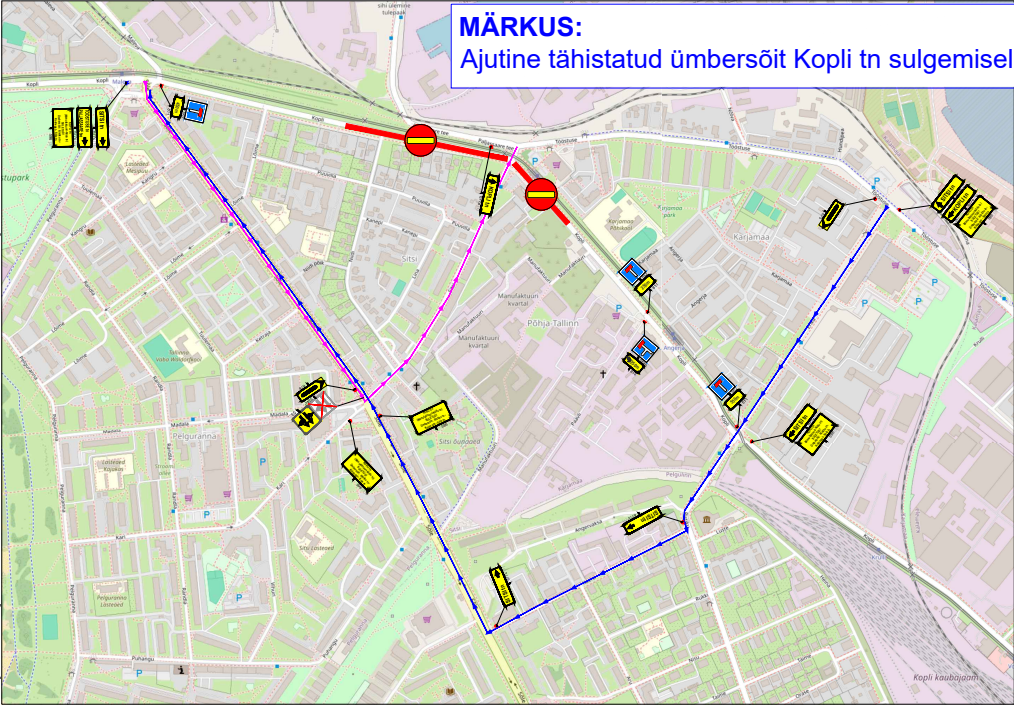


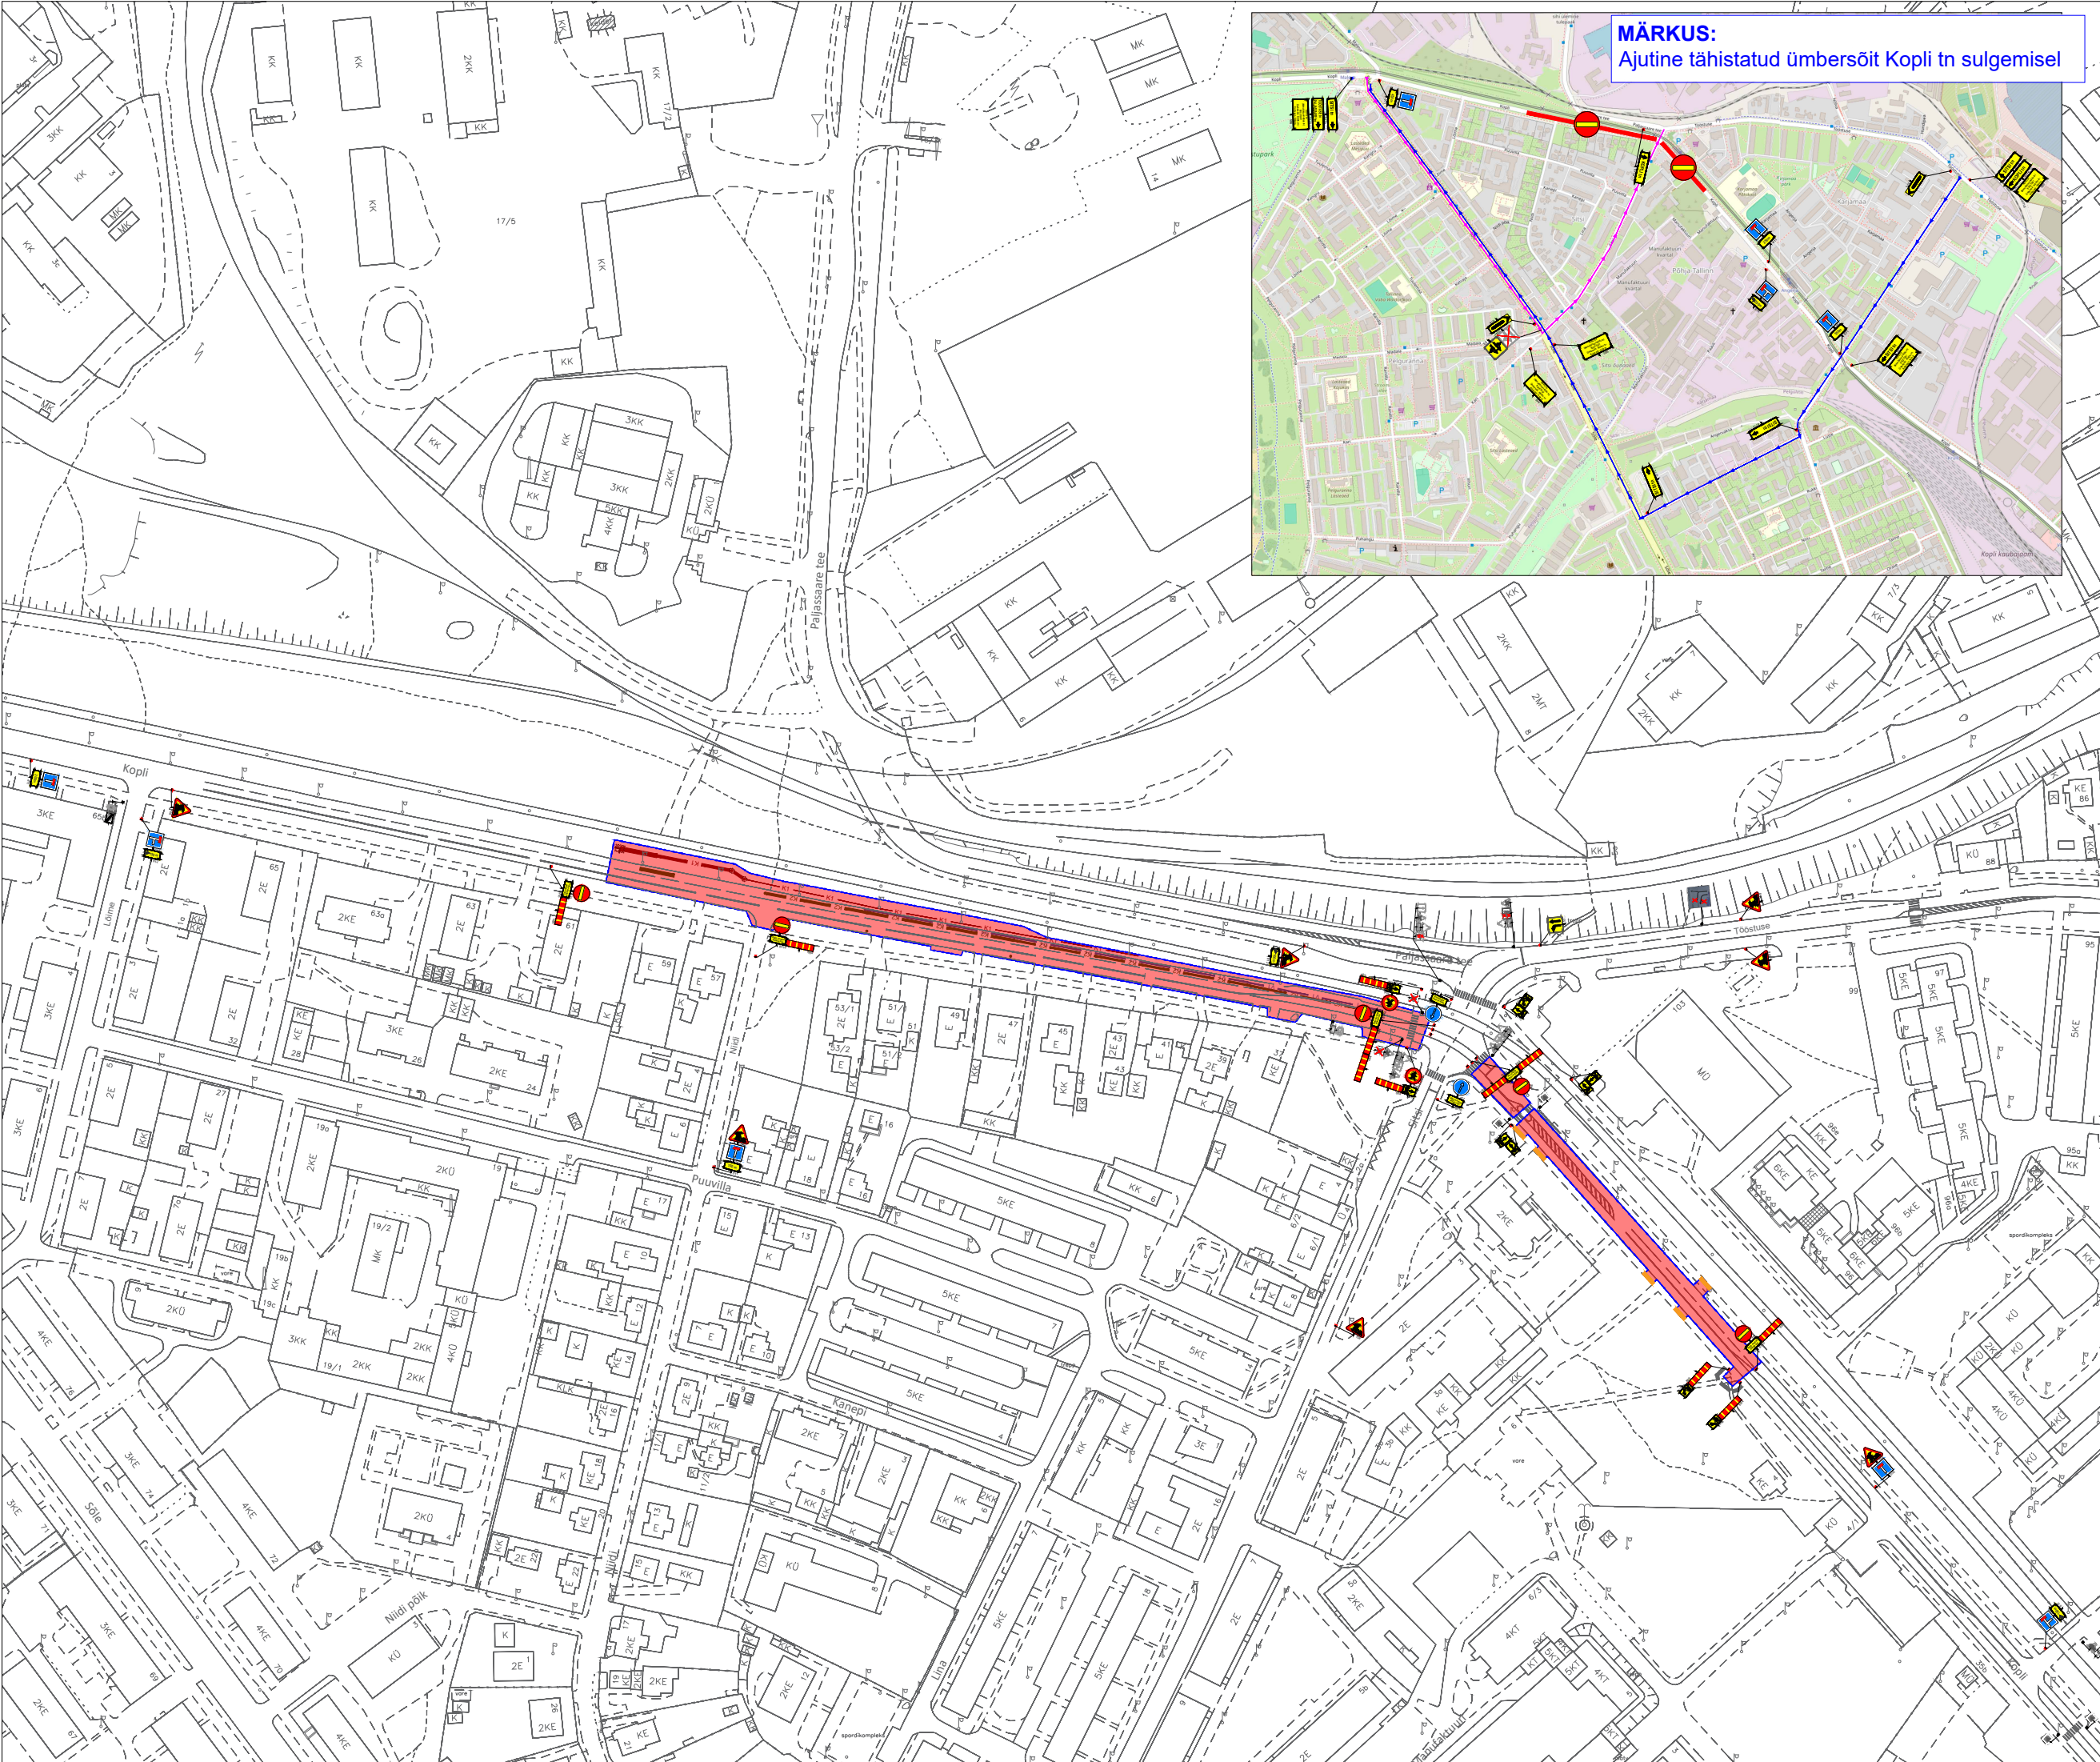

MÄRKUS:
Ajutine tähistatud ümbersõit Kopli tn sulgemisel

**Ramudden**

Ramudden OÜ, Reg. kood 12969700
Artelli 16/18, Tallinn.
Telefon: +372 622 9530 E-post:info@ramudden.ee

Projekti nimetus:
Paljassaare - Kopli kaugküttetorustik

Joonise nimetus:
Ajutine liikluskorraldus.
ETAPP I - Kopli tn (Sitsi tn - Niidi tn)
sulgemine

Objekti asukoht:
Kopli tn, Põhja-Tallinna linnaosa,
Tallinn, Harjumaa

Märkused:
• Avatud kaevik piiratakse piirdeaiaaga.

Kuupäev 29.07.2024	Töö nr. JLM240603-1	Joonise nr. 1.1
Tellija	KE Infra AS, Olari Randmäe, 50 60 517 olari@keinfra.ee	
Cad proj.	M. Velt, Tel: +372 5870 0100	
Kutsetunnistuse nr. 193489 T.Rämmel Tegevusluba nr ELK000084		

- TINGMÄRGID:
-  Töösoon
 -  Piirdeaed
 -  Ajutine liiklusmärk
 -  Ajutine liiklusmärgi post
 -  Ol.olev liiklusmärk
 -  Ol.oleva liiklusmärgi post
 -  Ajutine liiklusmärk vajadusel
 -  Käigusild
 -  Pinnasekaitsematt