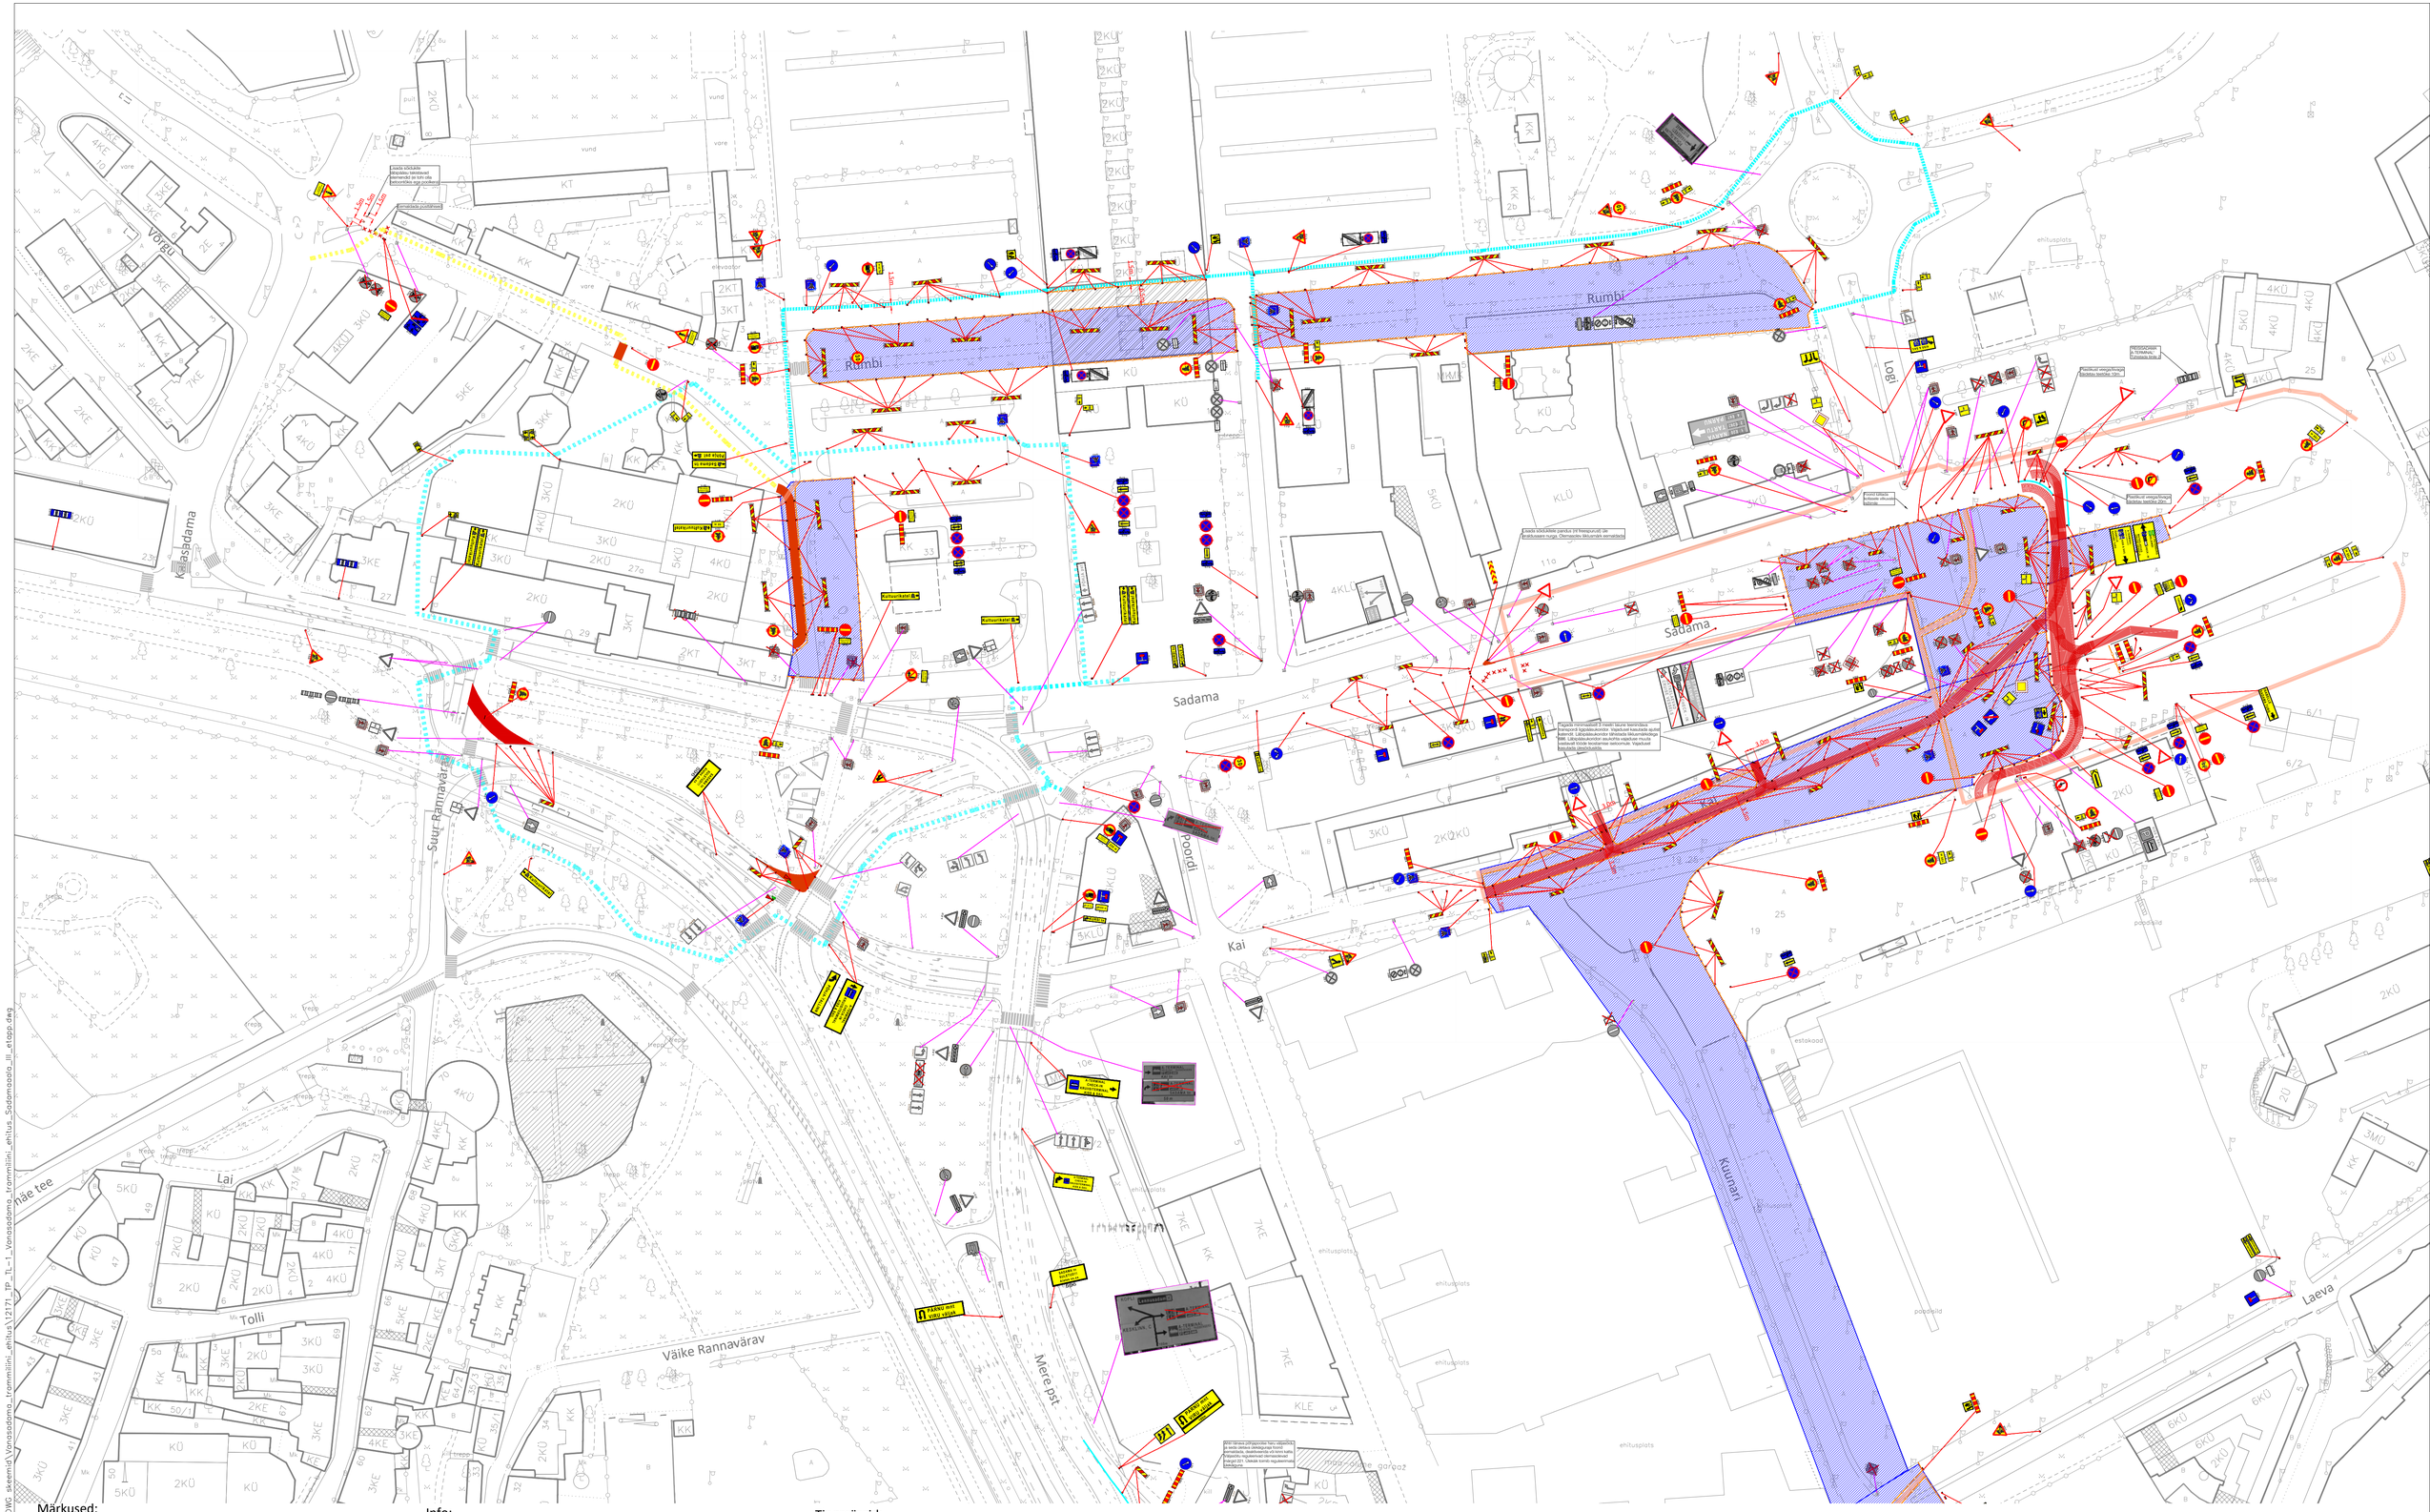
Rumbi
Sadama
Kai
Kuurni
Laeva
Mere pst
Poordi
Väike Rannaväärav
Tolli
Lai
Suur-Rannamäe
Kesklinna
Vargu
Logi
Kõrgendatud jõuga ajutiste liikluskorraldusvahendite paigaldamisel tuleb teavitada Tallinna Transpordiameti liikluskorralduse osakonna.
Enne joonisel toodud liikluskorraldusvahendite paigaldamist kooskõlastada joonis AS Tallinna Sadamaga.
Kõik liikluskorraldusvahendite paigaldamist kooskõlastada joonis Tallinna Transpordiameti liikluskorralduse osakonnaga.
Ajutiste liikluskorraldusvahendite paigaldamisel kooskõlastada joonis AS Tallinna Sadamaga.
Kõik liikluskorraldusvahendite paigaldamisel