


Fail: \\EE-SPV-FLE\Servers\Spind\Joonised\Vanasadama trammiliini ehitus.dwg, TL-1-1, Vanasadama trammiliini ehitus.dwg, In: +, Mere, aet.dwg



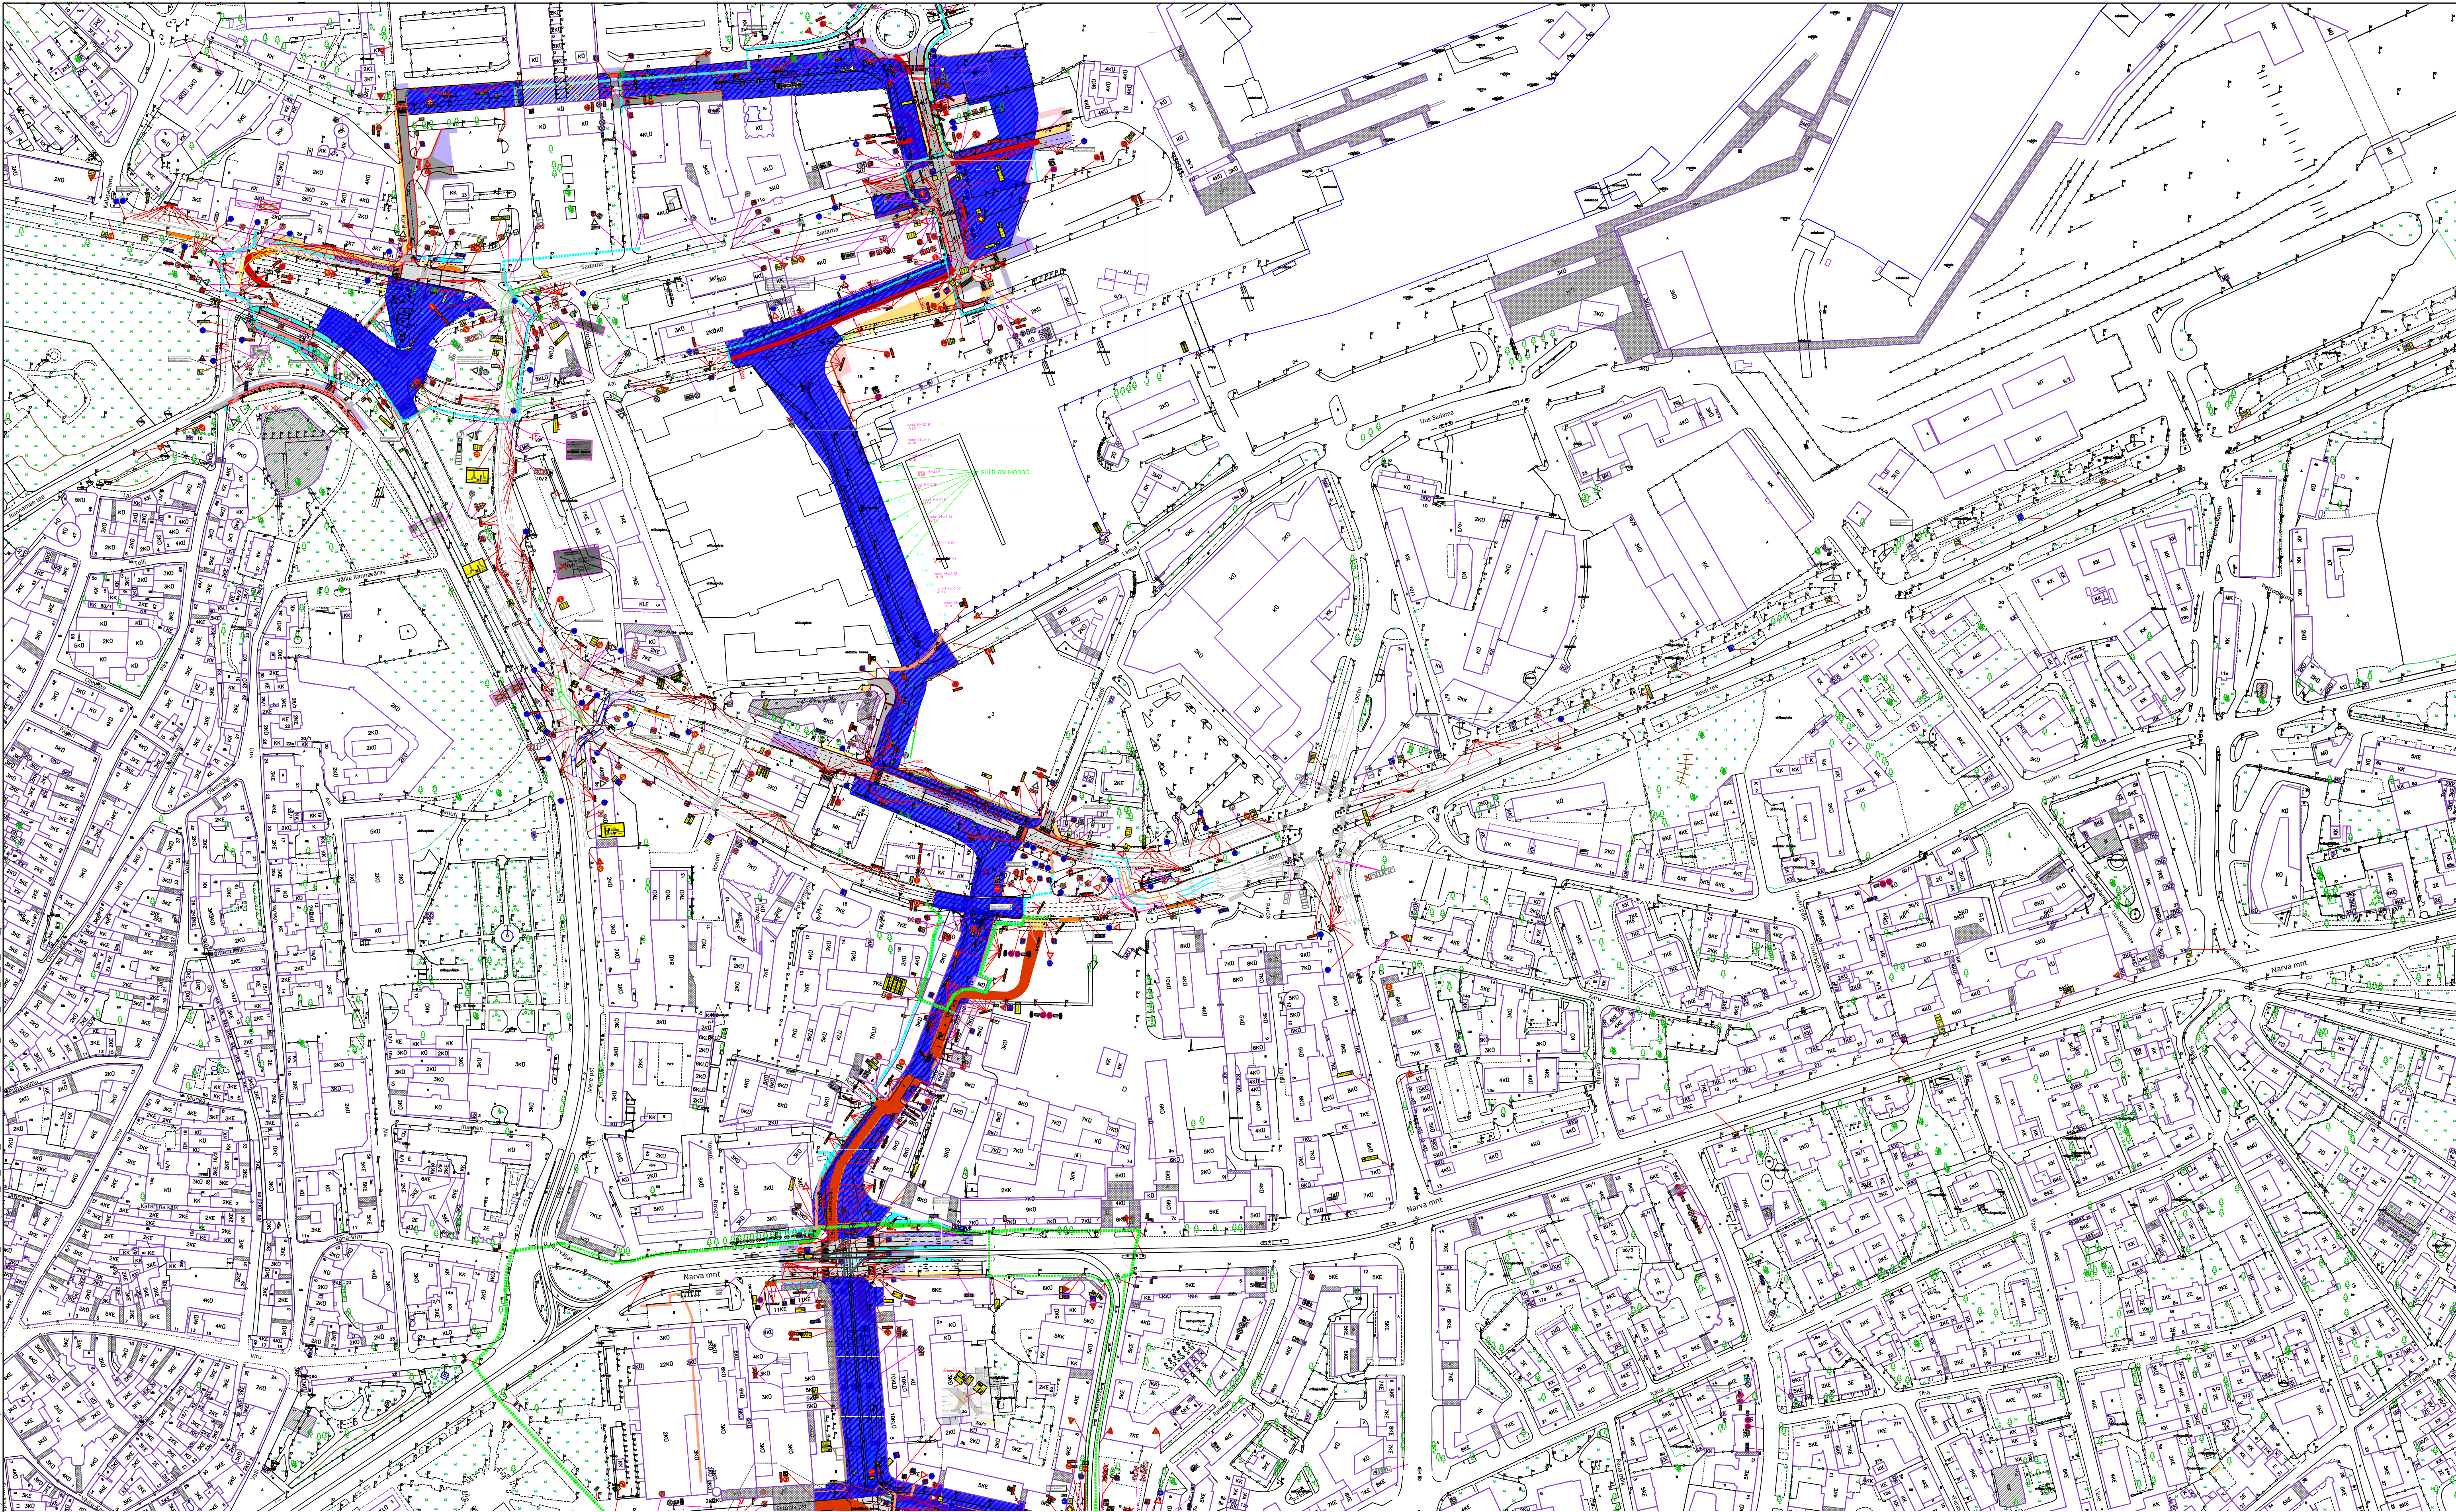


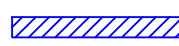



Märkused:

1. Töösiooni tähistamisel lähtuda Majandus- ja taristuministri määrusest nr 43 "Nõuded ajutisele liikluskorraldusele".
2. Ajutiste liikluskorralduse suurusgrupp I grupp, juhul kui joonisel ei ole märgitud teisiti.
3. Kaevetöödel piirata kaevik ajutise piirdega.
4. Tagada jalakäijate ohutu läbipääs. Vajadusel lisada täiendavad märgid jalakäijate suunamiseks.
5. Ehitajal tagada elanike ohutu läbipääs elumutele.
6. Vajadusel kasutada ülekäigulisid elanike läbipääsu tagamiseks.
7. Sulgemisest teavitada eelnevalt elanike, ettevõtete ja asutusi, keda sulgemine mõjutab.
8. Statsionaarsed liikluskorraldused, mis lähevad vastuollu ajutise liikluskorraldusega, tühistada ajutise liikluskorralduse kehtimise ajal.
9. Vajadusel täiendada skeemi ajutiste märkidega vastavalt olukorrale.
10. Vajadusel paigaldada täiendavad peatumist ja parkimist keelavad märgid. Märgid paigaldada vähemalt 24h enne tööde algust.
11. Peatumist ja parkimist reguleerivad märgid paigaldada töödele eelneval päeval.

Info:

1. Enne joonisel toodud liikluskorraldusvahendite paigaldamist koostööstajad joonis Tallinna Transpordiameti liikluskorralduse osakonnaga.

Tingimärgid:


-  Projekteeritud ajutine liikluskorraldus
-  Olemasolev statsionaarne liikluskorraldus
-  Ajutiselt tühistatud statsionaarne liikluskorraldus
-  Töösiooni
-  Jalakäijate ümbersuunamine
-  Jalgratturite ümbersuunamine
-  Teetõke (vee/liivaga täidetavad paigad)

Ajutise katendiga sõidutee

Ajutise katendiga elanike/teenindava transpordiläbipääsukoridori asukohta vajadusel muuta vastavalt tööde järgule. Tagada minimaalselt 3 meetri laiune läbipääsukoridor. Vajadusel kasutada ülekäigulisid.

Jalakäijate/ jalakäijate ja jalgratturite läbipääsukoridor

Jalakäijate läbipääsukoridori laius minimaalselt 1,5 meetrit. Jalakäijate ja jalgratturite läbipääsukoridori laius minimaalselt 3 meetrit. Läbipääsukoridori asukohta vajadusel muuta vastavalt tööde järgule. Tagada ohutu läbipääs. Vajadusel lisada täiendavad märgid suunamiseks. Vajadusel kasutada ülekäigulisid või ajutist katendit.

 AS Signaal TM Liimi 3, Tallinn 10621 Tel 656 3532 signaal@signaal.ee ELK000009, EEP002572		Joonis	Ajutise liikluskorralduse joonis		
		Projekt	Vanasadama ja Rail Balticu Ülemiste reisirterminali ühendava trammiliini ehitus		
		Asukoht	Tallinn, Kesklinn Ahtri tn, A.Laikmaa tn, Narva mnt, Hobujaama tn		
		Tellija	Aktiaselts Merko Ehitus Eesti; Tallinn, Järvevana tee 9g, 11314; tel 5680 5332		
Kuupäev		Töö nr	Stadium	Joonise nr [nr-leht(lehti)]	
20.02.2024		13150	Tööprojekt		TL-1-1(1)