


Fot: S:\Joonised projektid\Ajaline liikluskorraldus\DWG_skeemid\Vanasadama_trammiliini_ehitus_Rumbi-Kursi_sulgimine_Sadamaaola_III_etas.dwg

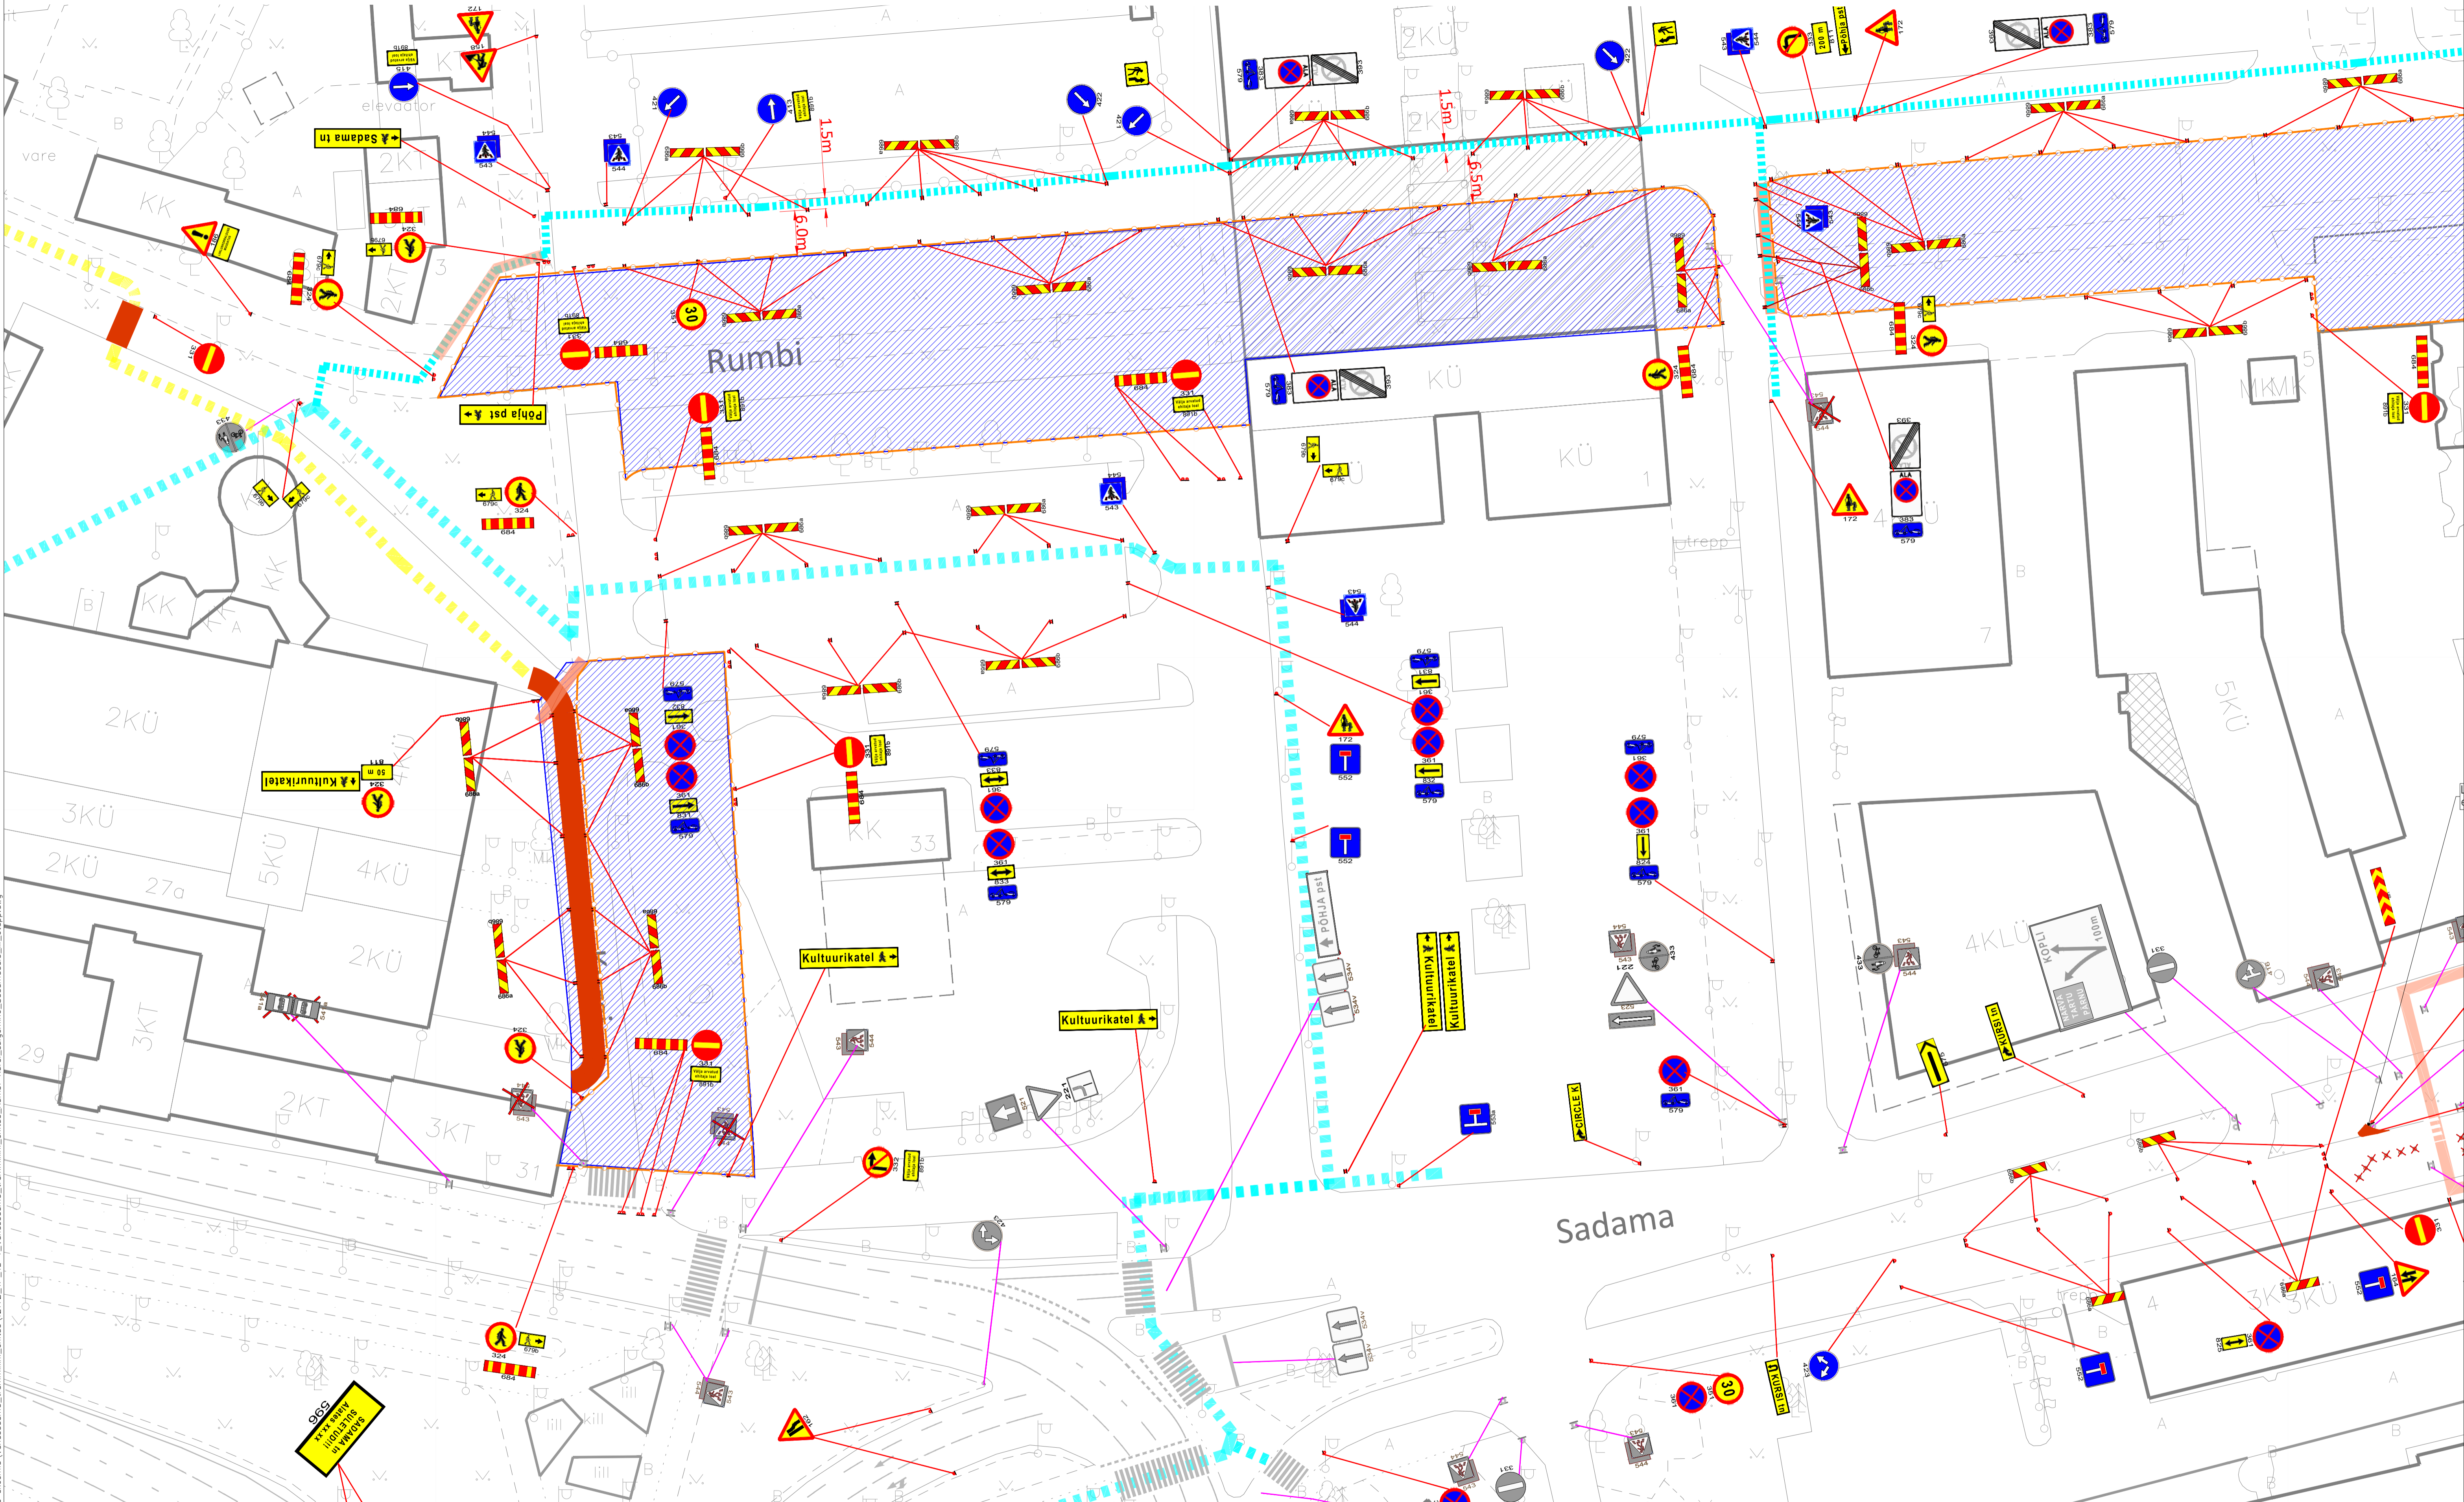

- Märkused:**
1. Töösooni tähistamisel lähtuda Majandus- ja taristuministri määrusest nr 43 "Nõuded ajutisele liikluskorraldusele".
 2. Ajutiste liiklusmärgide suurusgrupp I grupp, juhul kui joonisel ei ole märgitud teisiti.
 3. Kaevetöödel pیرata kaevik ajutise piirdega.
 4. Tagada jalakäijate ohutu läbipääs. Vajadusel lisada täiendavad märgid jalakäijate suunamiseks.
 5. Ehitajal tagada elanike ohutu läbipääs elumutele.
 6. Vajadusel kasutada ülekäigulisid elanike läbipääsu tagamiseks.
 7. Sulgemisest teavitada eelnevalt elanike, ettevõtete ja asutusi, keda sulgemine mõjutab.
 8. Statsionaarsed liiklusmärgid, mis lähevad vastuollu ajutise liikluskorraldusega tühistada ajutise liikluskorralduse kehtimise ajal.
 9. Vajadusel täiendada skeemi ajutiste märkidega vastavalt olukorrale.
 10. Vajadusel paigaldada täiendavad peatumist ja parkimist keelavad märgid. Märgid paigaldada vähemalt 24h enne tööde algust.
 11. Peatumist ja parkimist reguleerivad märgid paigaldada töödele eelneval päeval

- Info:**
1. Enne joonisel toodud liikluskorraldusvahendite paigaldamist kooskõlastada joonis Tallinna Transpordiameti liikluskorralduse osakonnaga.
 2. Enne joonisel toodud liikluskorraldusvahendite paigaldamist kooskõlastada joonis AS Tallinna Sadamaga.

- Tingmärgid:**
- Projekteeritud ajutine liiklusmärk
 - Olemasolev statsionaarne liiklusmärk
 - Ajutiselt tühistatav statsionaarne liiklusmärk
 - Töösoon
 - Jalakäijate ümbersuunamine
 - Jalgratturite ümbersuunamine
 - Kultuurikatla läbipääs
 - Teetõke (vee/llivaga täidetavad paigid)

- Ajutise katendiga sõidutee
- Ajutise katendiga elanike/teenindava transpordi läbipääsukoridori asukohta vajadusel muuta vastavalt tööde järgule. Tagada minimaalselt 3 meetri laiune läbipääsukoridor. Vajadusel kasutada ülesõidusilda.
- Jalakäijate/ jalakäijate ja jalgratturite läbipääsukoridor
- Jalakäijate läbipääsukoridori laius minimaalselt 1,5 meetrit. Jalakäijate ja jalgratturite läbipääsukoridori laius minimaalselt 3 meetrit. Läbipääsukoridori asukohta vajadusel muuta vastavalt tööde järgule. Tagada ohutu läbipääs. Vajadusel lisada täiendavad märgid suunamiseks. Vajadusel kasutada ülekäigulisid või ajutist katendit.

AS Signaal TM Liimi 3, Tallinn 10621 Tel 656 3532 signaal@signaal.ee ELK000009, EEP002572		Joonis	Ajutise liikluskorralduse joonis - Tööde etapp V		
Projekteerija	T.Tepandi	Projekt	Vanasadama ja Rail Balticu Ülemiste reisirterminali ühendava trammiliini ehitus		
Assistent	K.Skljarova	Asukoht	Tallinn, Kesklinn Mere pst, Põhja pst, Sadama tn, Kursi tn		
Tel 656 2652		Tellija	Aktsiaühis Merko Ehitus Eesti; Tallinn, Järvevana tee 9g, 11314; tel 5680 5332		
Kuupäev	05.07.2023	Mõõtkava	Töö nr	Stadium	Joonise nr [nr-leht(lehti)]
			12172	Tööprojekt	TL-1-1(1)