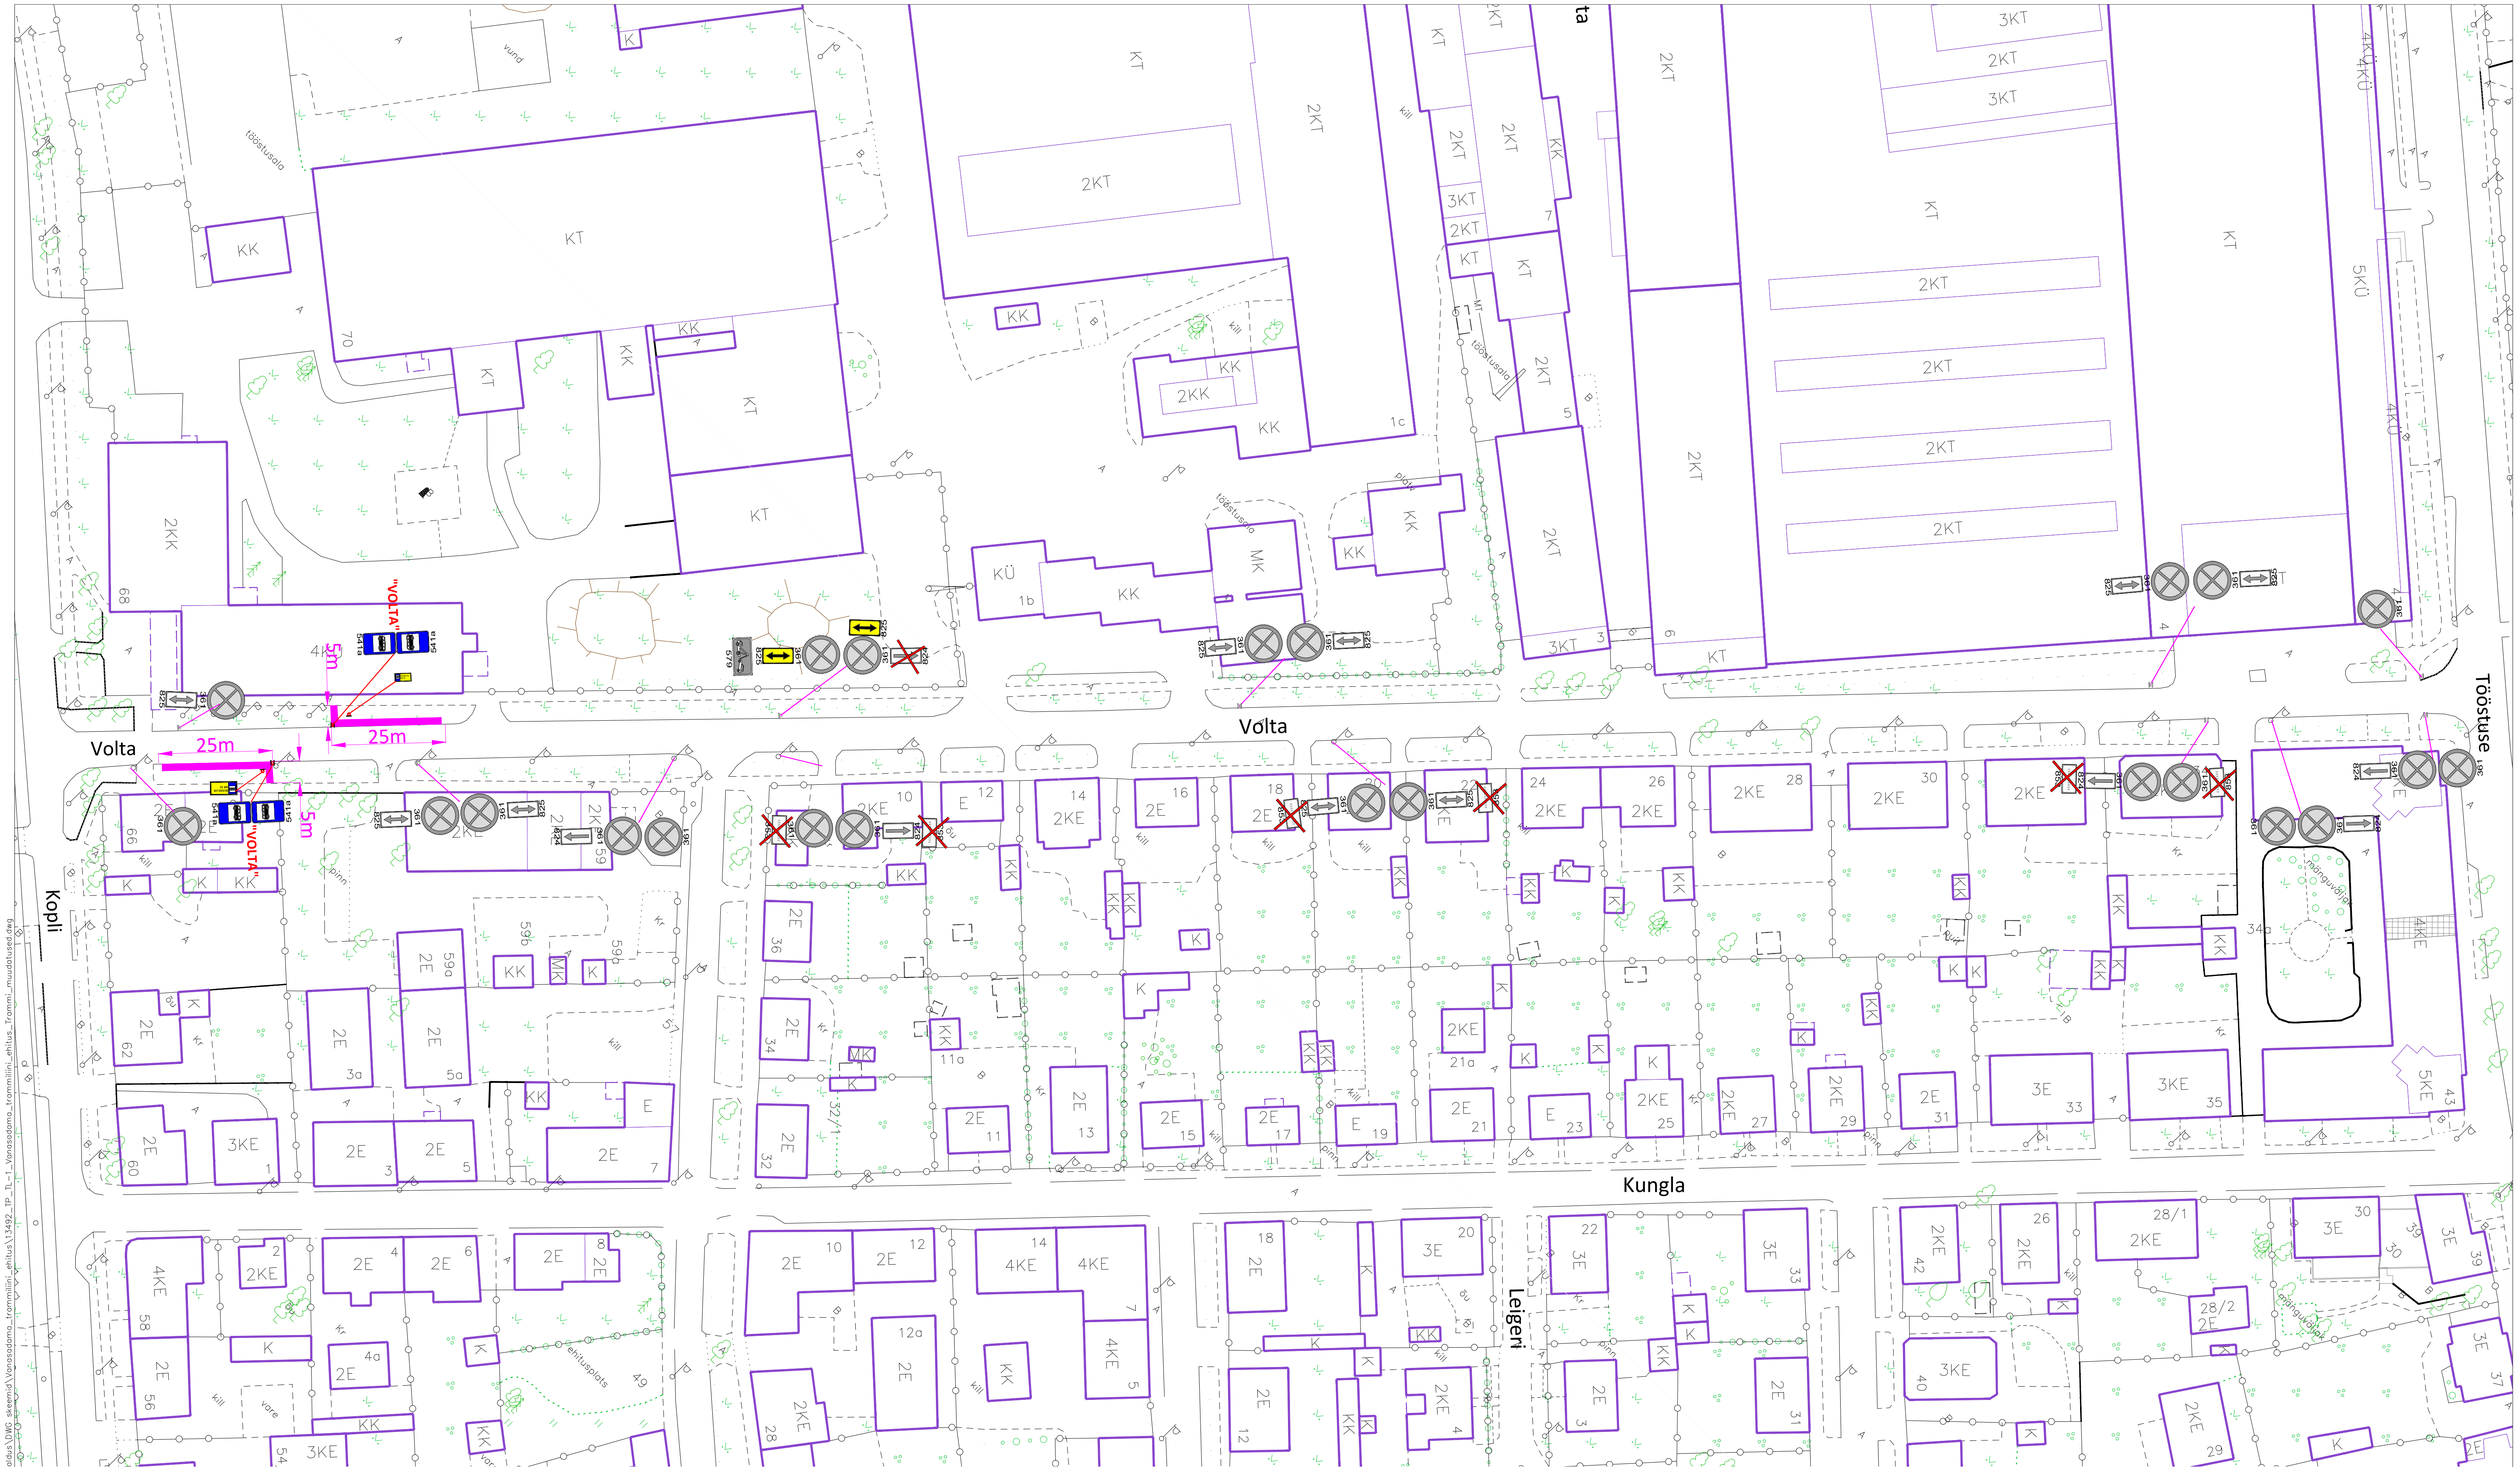
Volta
Kopli
Kungla
Leigeri
Tööstuse
"VOLTA"
25m
5m
40
Ehituspiirang
Ehituspiirang
Ehituspiirang