


Fail: \\EE-SPV-FLE\Shores\Signaal\Joonised\ehitus\13592_IP_1L-1_Vonasadama_trammiliini_ehitus_Log_in.dwg

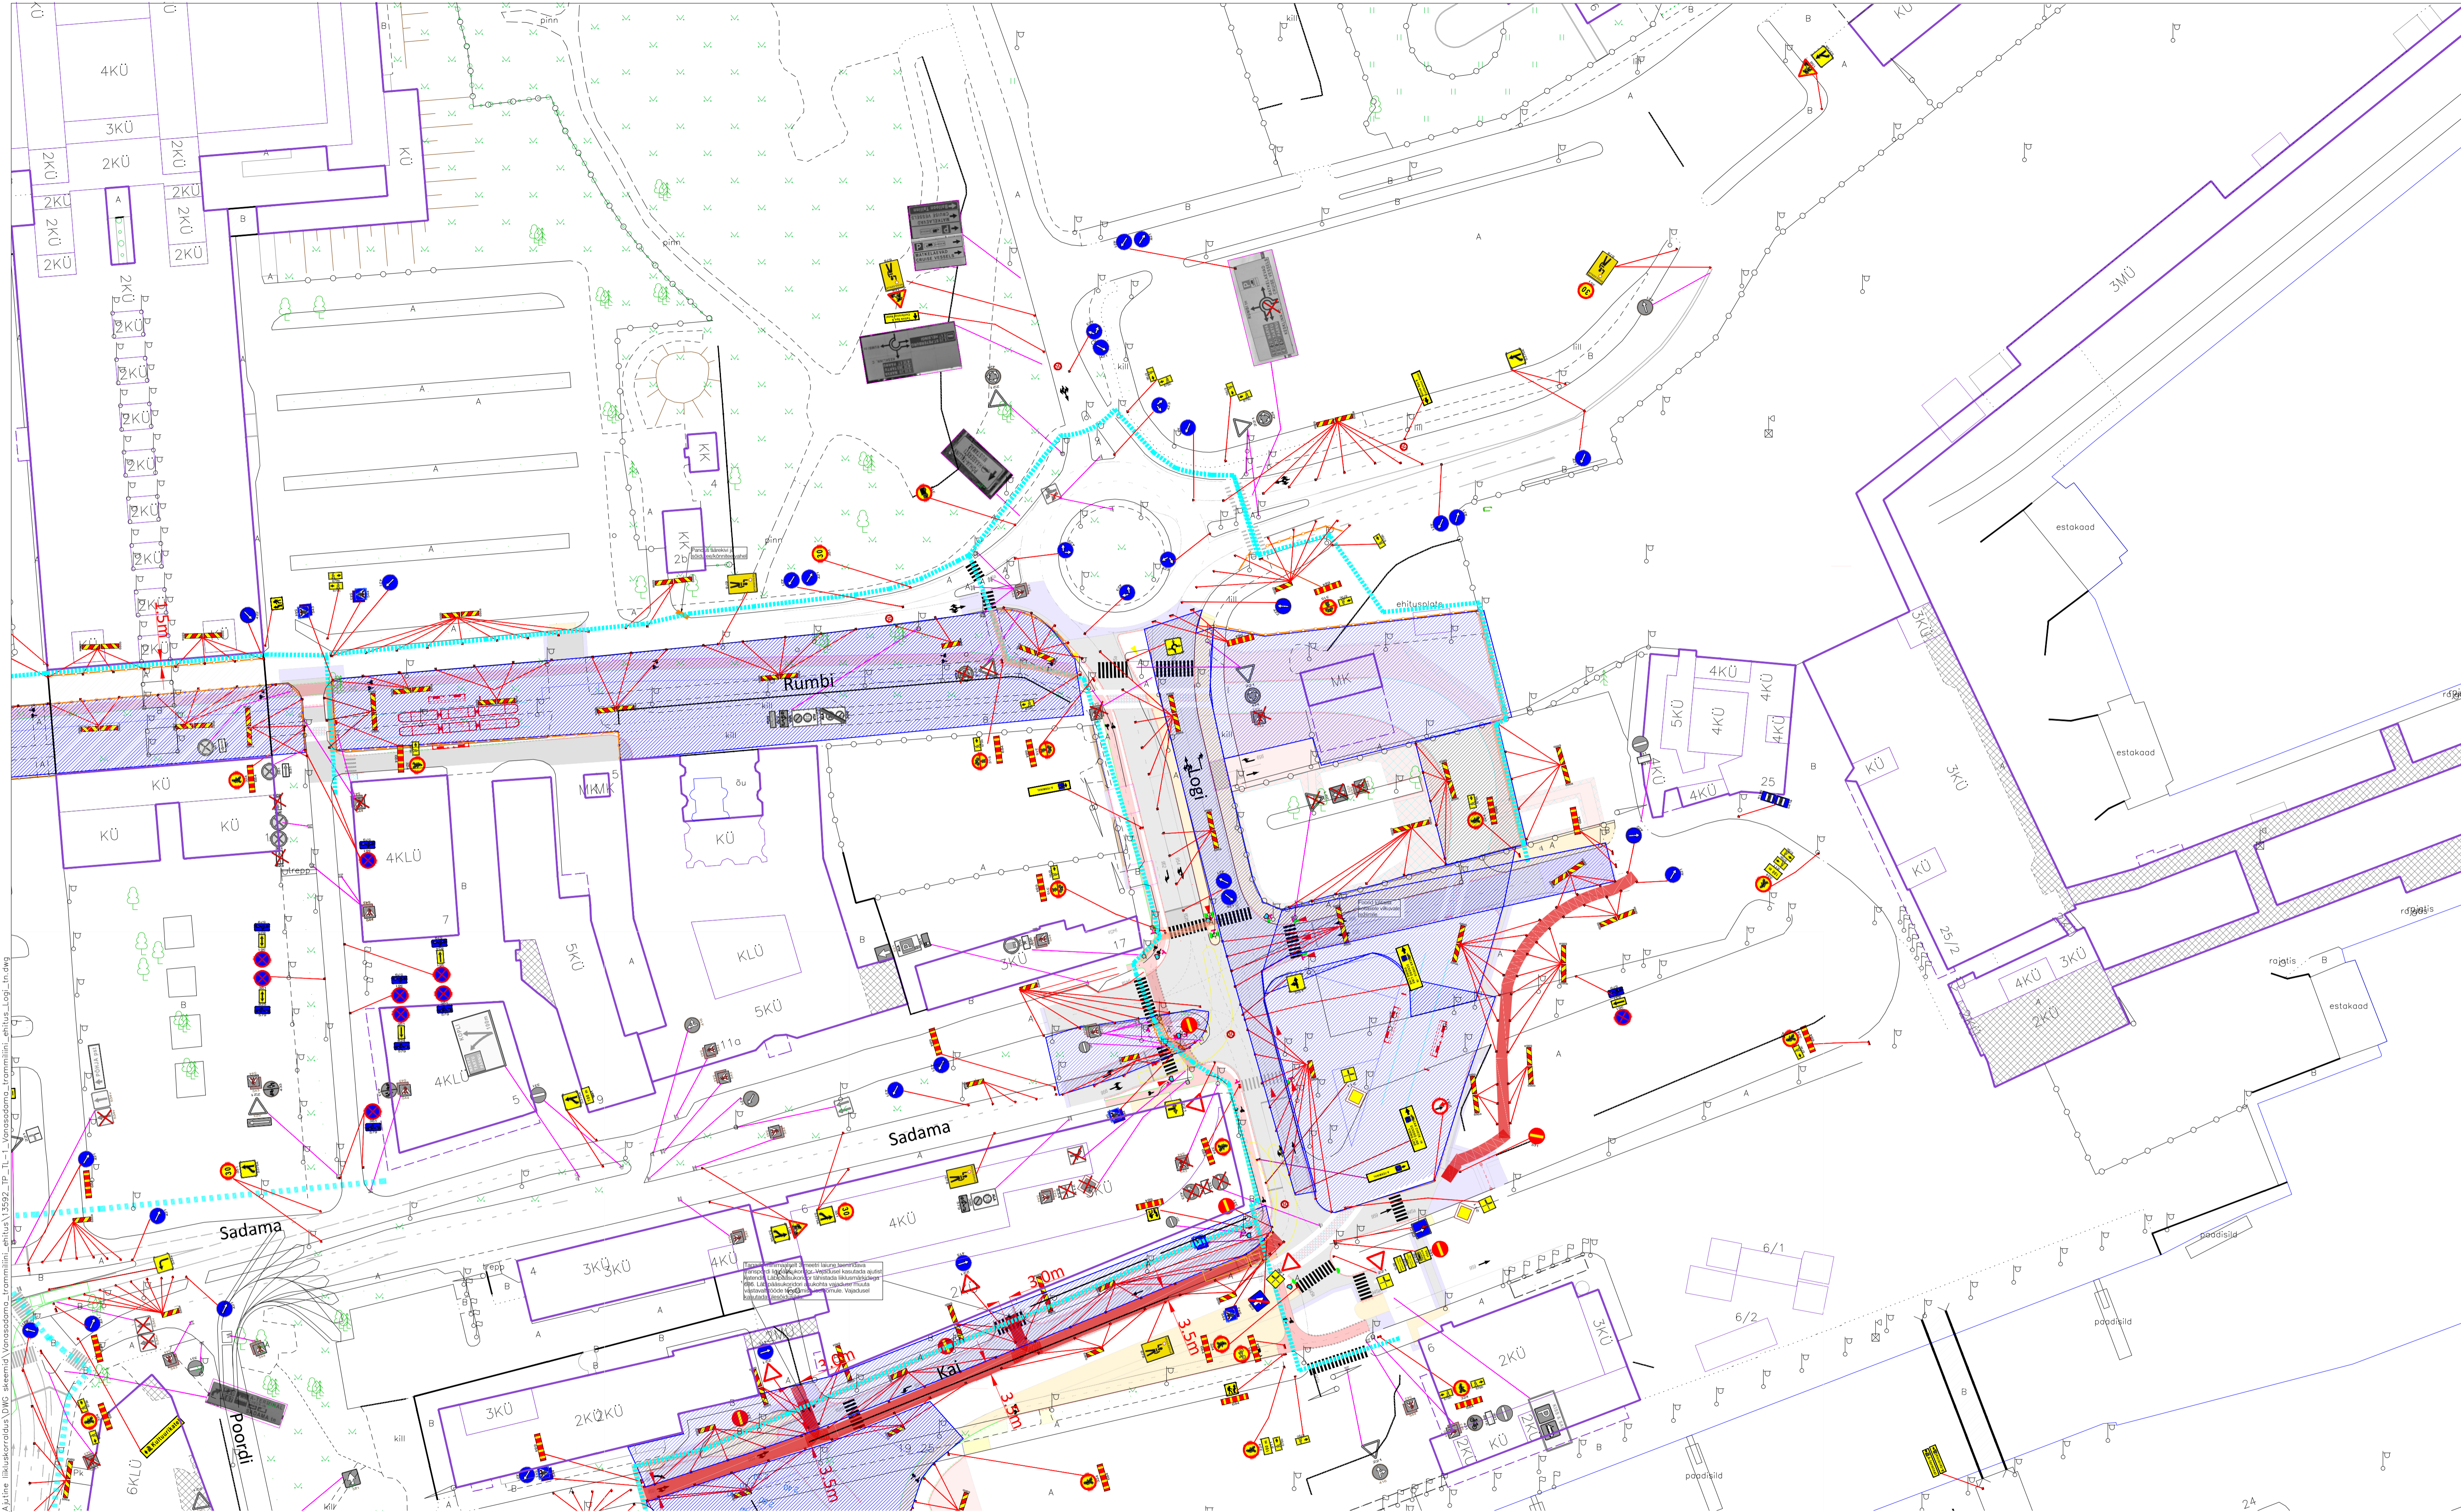

Märkused:

- Töötsooni tähistamisel lähtuda Majandus- ja taristuministri määrusest nr 43 "Nõuded ajutisele liikluskorraldusele".
- Ajutiste liikluskorralduse suurusgrupp I grupp, juhul kui joonisel ei ole märgitud teisiti.
- Kaevetöödel piirata kaevik ajutise piirdeaia.
- Tagada jalakäijate ohutu läbipääs. Vajadusel lisada täiendavad märgid jalakäijate suunamiseks.
- Ehitajal tagada elanike ohutu läbipääs elumutele.
- Vajadusel kasutada ülekäigulid elanike läbipääsu tagamiseks.
- Sulgemisest teavitada eelnevalt elanike, ettevõtete ja asutusi, keda sulgemine mõjutab.
- Stationsaarsed liikluskorraldused, mis lähevad vastuollu ajutise liikluskorraldusega, tühistada ajutise liikluskorralduse kehtimise ajal.
- Vajadusel täiendada skeemi ajutiste märkidega vastavalt olukorrale.
- Vajadusel paigaldada täiendavad peatumist ja parkimist keelavad märgid. Märgid paigaldada vähemalt 24h enne tööde algust.
- Peatumist ja parkimist reguleerivad märgid paigaldada töödele eelneval päeval.

Info:

- Enne joonisel toodud liikluskorraldusvahendite paigaldamist kooskõlastada joonis Tallinna Transpordiameti liikluskorralduse osakonnaga.

Tingimärgid:

- Projekteeritud ajutine liikluskorraldus
- Olemasolev stationsaarne liikluskorraldus
- Ajutiselt tühistatud stationsaarne liikluskorraldus
- Töötsoon
- Jalakäijate ümbrusuunamine
- Teetööde (vee/liivaga täidetavad paigad)

Ajutise katendiga sõidutee

Ajutise katendiga elanike/teenindava transpordi läbipääskoridori asukohta vajadusel muuta vastavalt tööde järgule. Tagada minimaalselt 3 meetri laiune läbipääskorridor. Vajadusel kasutada ülesõidulisid.

Jalakäijate/ jalakäijate ja jalgratturite läbipääskorridor

Jalakäijate läbipääskoridori laius minimaalselt 1,5 meetrit. Jalakäijate ja jalgratturite läbipääskoridori laius minimaalselt 3 meetrit. Läbipääskoridori asukohta vajadusel muuta vastavalt tööde järgule. Tagada ohutu läbipääs. Vajadusel lisada täiendavad märgid suunamiseks. Vajadusel kasutada ülekäigulid või ajutist katendit.



AS Signaal TM
Liimi 3, Tallinn 10621
Tel 656 3532
signaal@signaal.ee
ELK000009, EEP002572

Projekteerija	C.Müür
Assistent	K.Skljarova
	Tel 656 2652

Kuupäev	24.05.2024
---------	------------

Mõõtkava	
----------	--

Joonis	Ajutise liikluskorralduse joonis			
Projekt	Vanasadama ja Rail Balticu Ülemiste reisirongijaama ühendava trammiliini ehitus			
Asukoht	Tallinn, Kesklinn Ahtri tn, A.Laikmaa tn, Narva mnt, Hobujaama tn			
Tellija	Aktiaselts Merko Ehitus Eesti; Tallinn, Järvevana tee 9g, 11314; tel 5680 5332			
Töö nr	13592	Stadium	Tööprojekt	Joonise nr [nr-leht[lehti]]
				TL-1-1(1)