


Fail: \\EE-SPV-FLE\Shores\Signaal\Joonised\projekti\A\Joonis liiustekoorid\DWG skeemid\Vanasadama_trammiliini_ehitus\13987_TP_11_Vanasadama_trammiliini_ehitus_Sadama_parkla.dwg

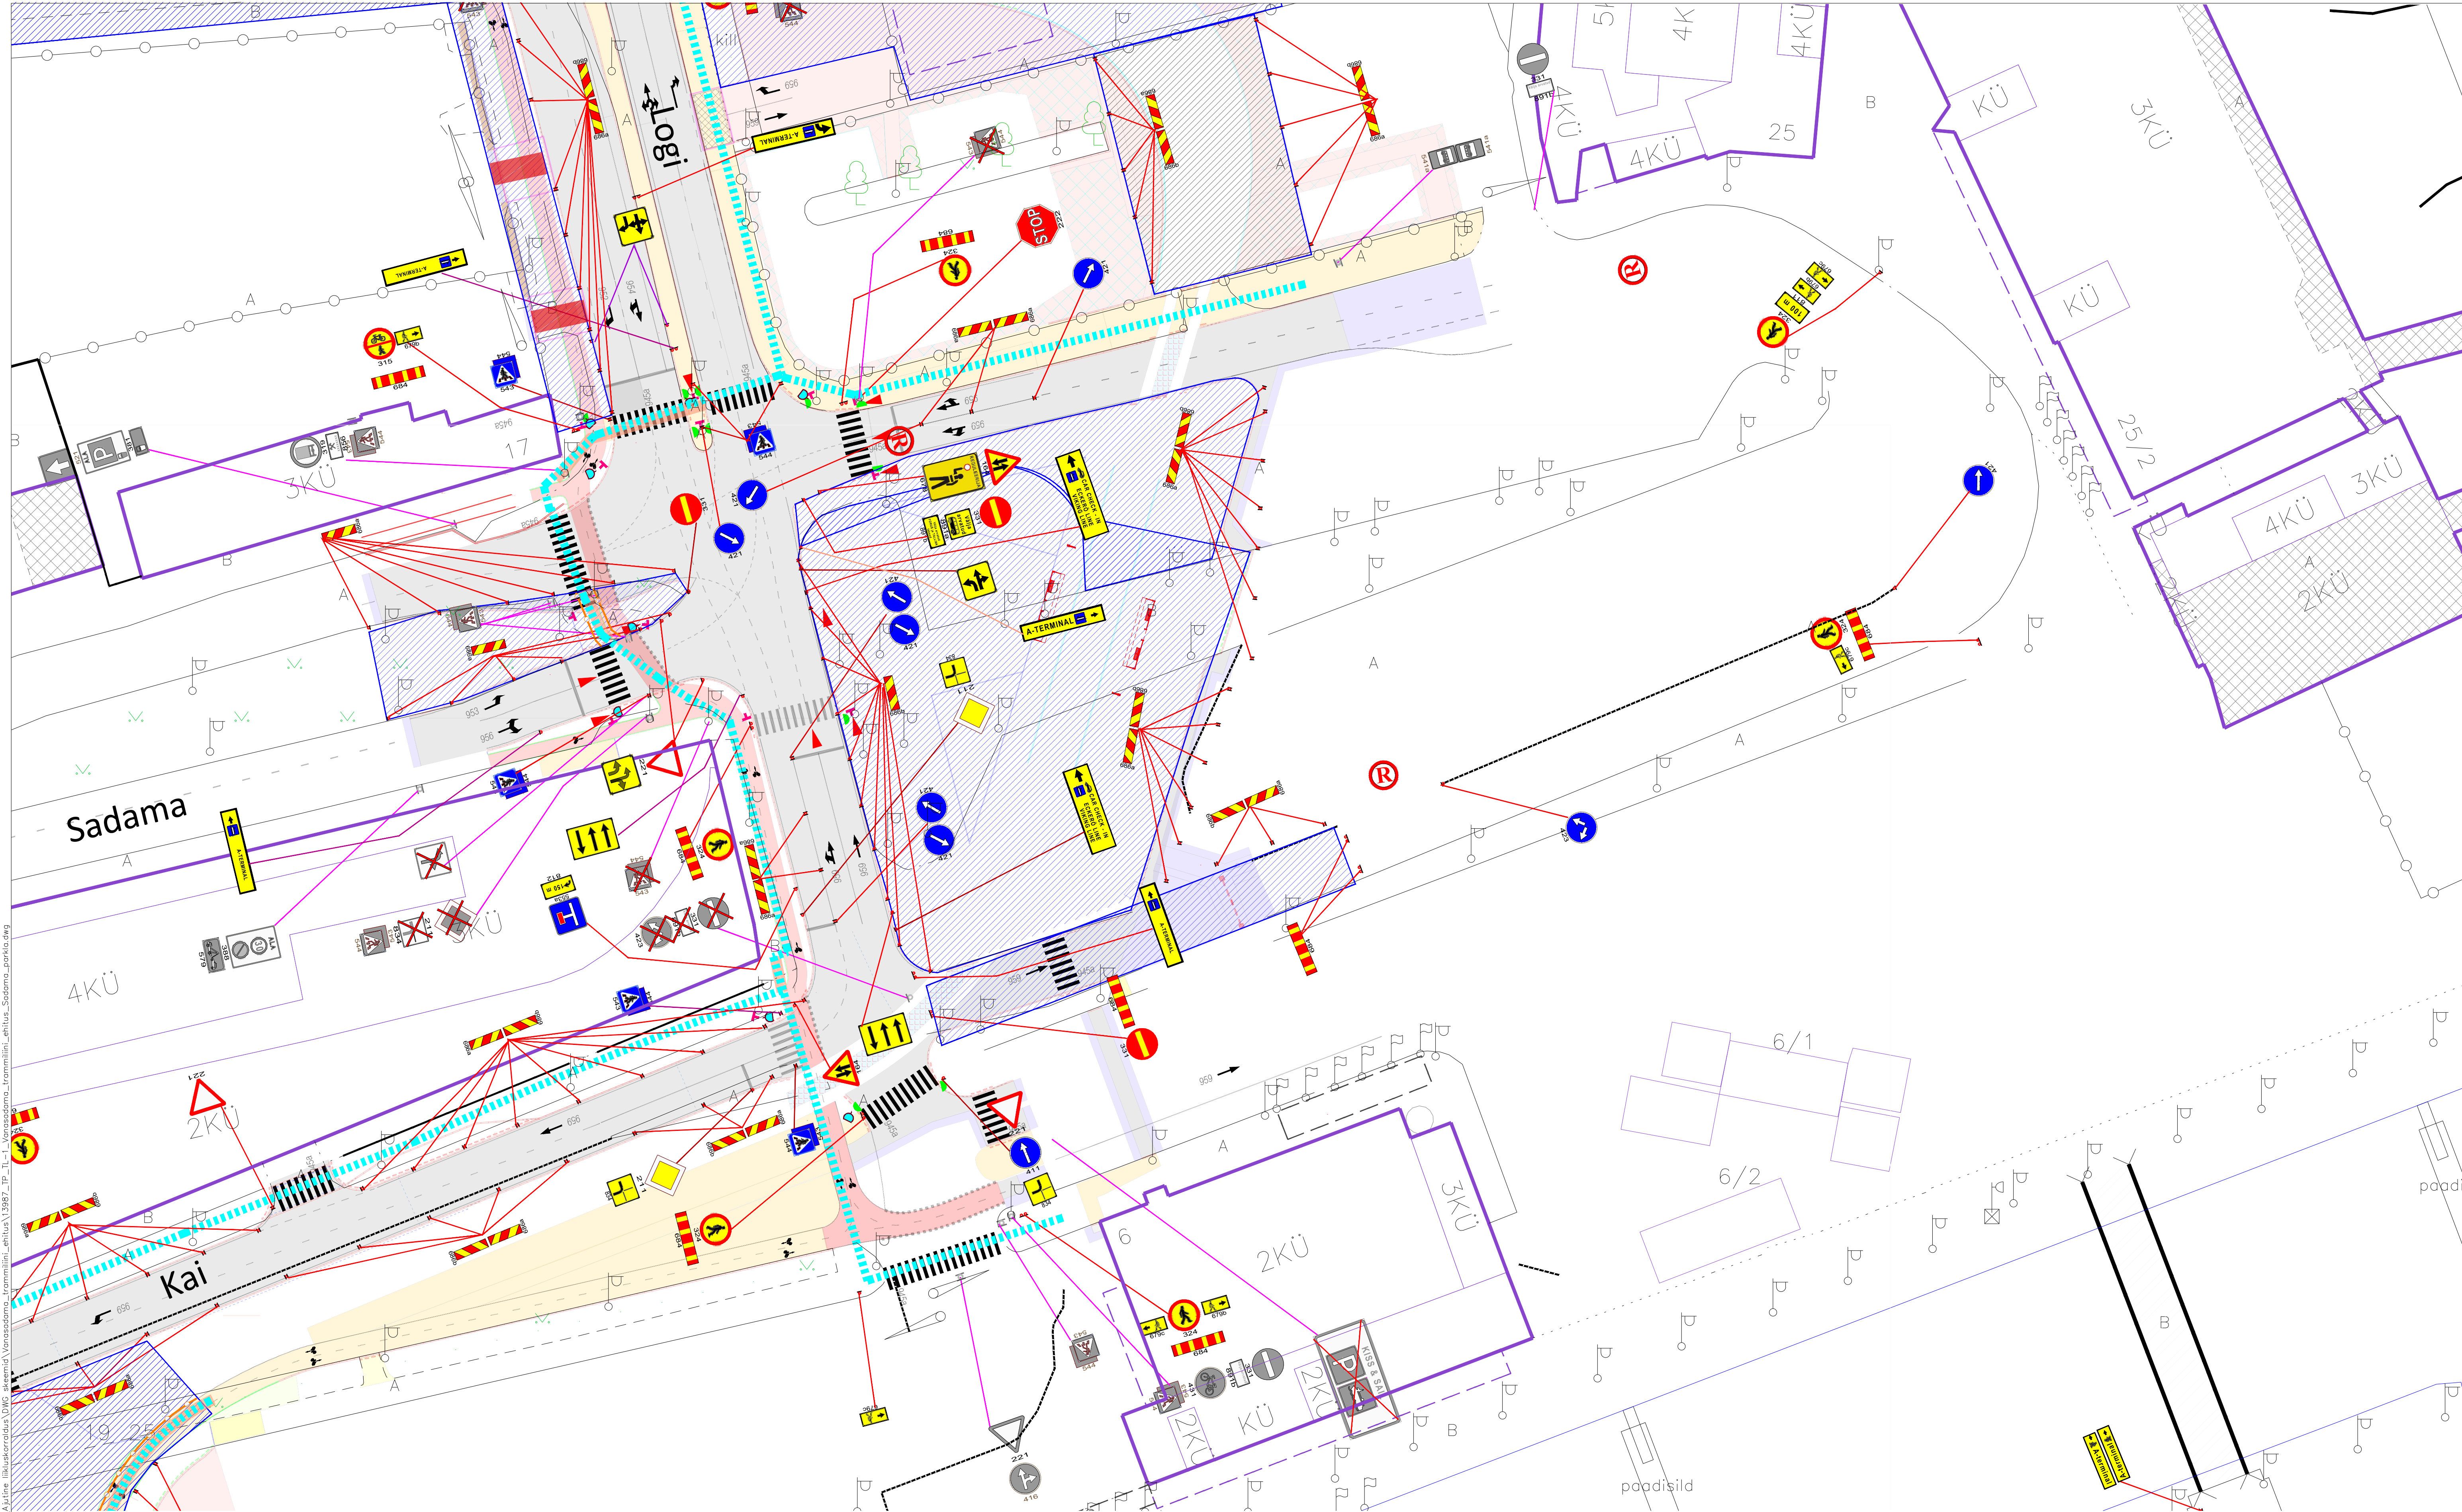


Märkused:

1. Töötooni tähistamisel lähtuda Majandus- ja taristuministri määrusest nr 43 "Nõuded ajutisele liikluskorraldusele".
2. Ajutiste liikluskorralduse suurusgrupp I grupp, juhul kui joonisel ei ole märgitud teisiti.
3. Kaevetöödel piirata kaevik ajutise piirdega.
4. Tagada jalakäijate ohutu läbipääs. Vajadusel lisada täiendavad märgid jalakäijate suunamiseks.
5. Ehitajal tagada elanike ohutu läbipääs elumutele.
6. Vajadusel kasutada ülekäiguldasid elanike läbipääsu tagamiseks.
7. Sulgemisel teavitada eelnevalt elanike, ettevõtete ja asutusi, keda sulgemine mõjutab.
8. Stantsioonid tähistatakse liikluskorralduse, mis lähevad vastuolulise ajutise liikluskorraldusega tähistada ajutise liikluskorralduse kehtimise ajal.
9. Vajadusel täiendada skeemi ajutiste märkidega vastavalt olukorrale.
10. Vajadusel paigaldada täiendavad peatumist ja parkimist keelavad märgid. Märgid paigaldada vähemalt 24h enne tööde algust.
11. Peatumist ja parkimist reguleerivad märgid paigaldada töödele eelneval päeval.


Info:

1. Enne joonisel toodud liikluskorraldusvahendite paigaldamist koostada joonis Tallinna Transpordiameti liikluskorralduse osakonnaga.

Tingimärgid:

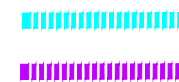-  Projekteeritud ajutine liikluskorraldus
-  Olemasolev stantsionaarne liikluskorraldus
-  Ajutiselt tühistatud stantsionaarne liikluskorraldus
-  Töötooni
-  Jalakäijate ümber-suunamine
-  Pääs Kõik & Sõid parklasse

Jalakäijate läbipääsukoridori laius minimaalselt 1,5 meetrit.
Jalakäijate ja jalgratturite läbipääsukoridori laius minimaalselt 3 meetrit.
Läbipääsukoridori asukohta vajadusel muuta vastavalt tööde järgule.
Tagada ohutu läbipääs. Vajadusel lisada täiendavad märgid suunamiseks.
Vajadusel kasutada ülekäiguldasid või ajutist katendit.

 AS Signaal TM Liimi 3, Tallinn 10621 Tel 656 3532 signaal@signaal.ee ELK000009, EEP002572			Joonis	Ajutise liikluskorralduse joonis		
Projekteerija	C.Müür		Projekt	Vanasadama ja Rail Balticu Ülemiste reisirongijaama ühendava trammiliini ehitus		
Projekteerija	K.Skljarova	Tel 5326 8672	Asukoht	Tallinn, Kesklinn Ahtri tn, A.Laikmaa tn, Hobujaama tn, Sadama tn, Kai tn		
Assistent	M.Põiklik		Tellija	Aktiaselts Merko Ehitus Eesti; Tallinn, Järvevana tee 9g, 11314; tel 5680 5332		
Kuupäev	14.08.2024	Möötkava	Töö nr	13987	Stadium	Joonise nr [nr-leht(lehti)]
			Tööprojekt		TL-1-1(1)	