



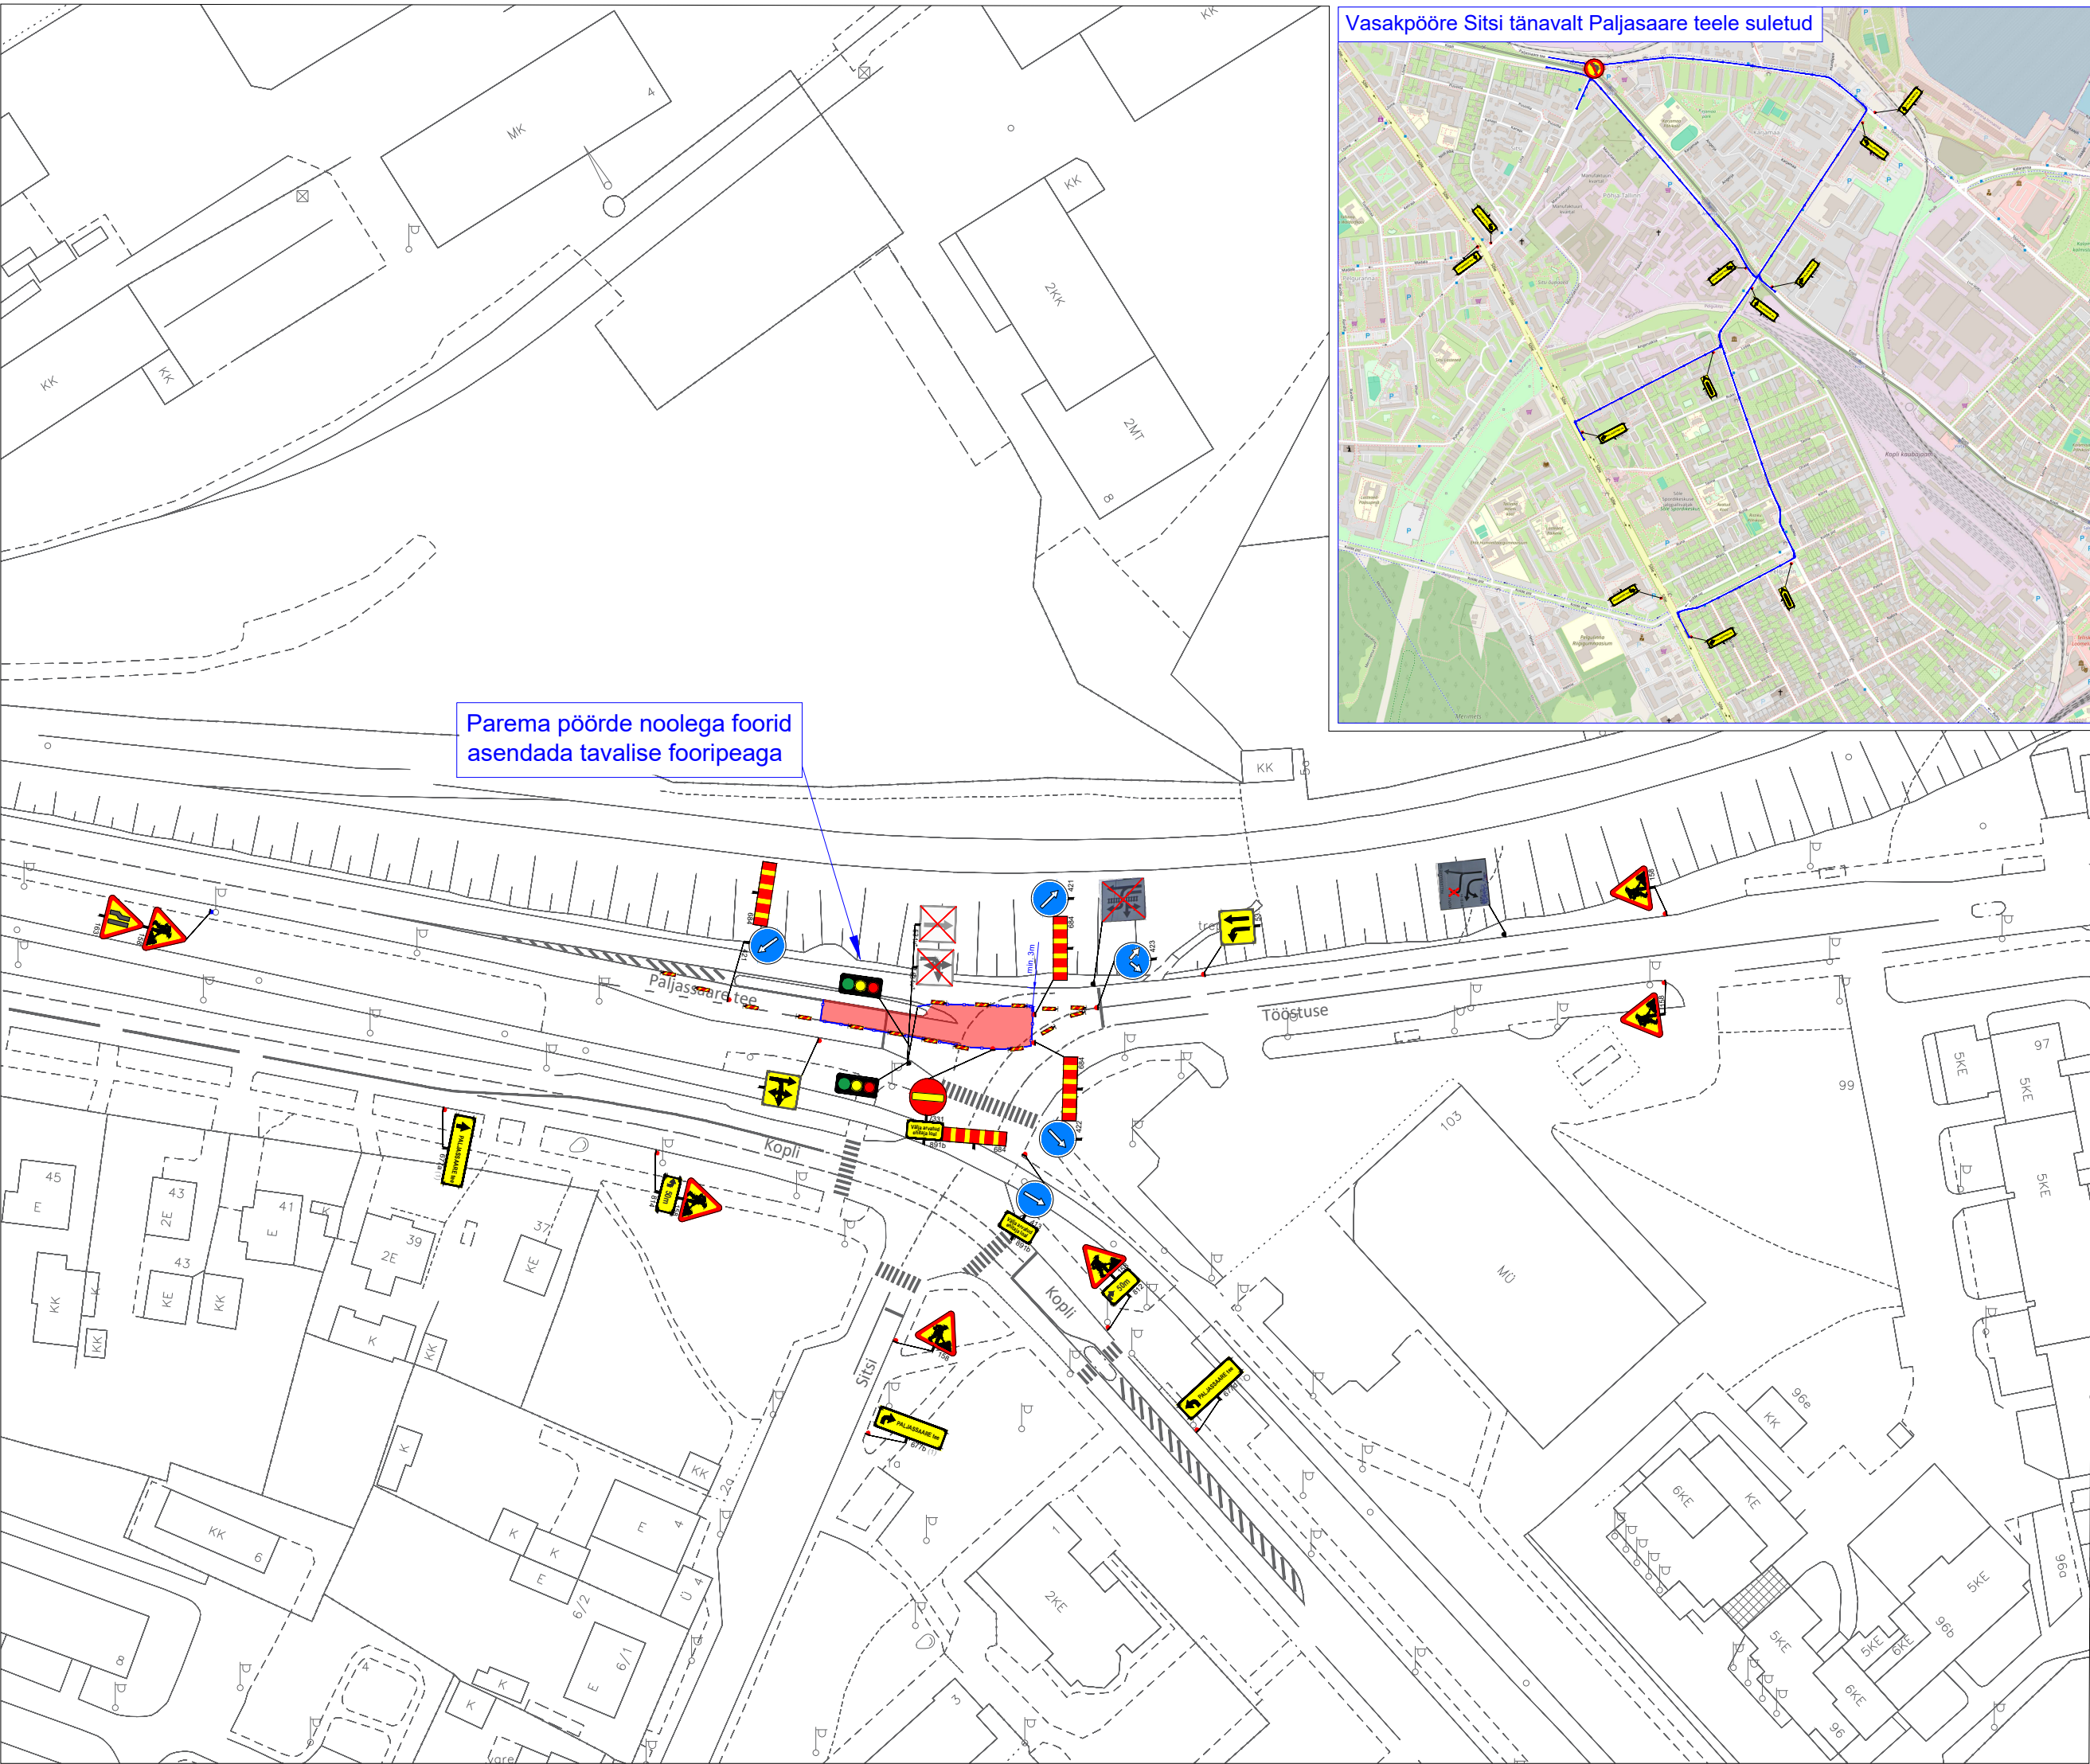

Vasakpööre Sitsi tänavalt Paljassaare tee suletud

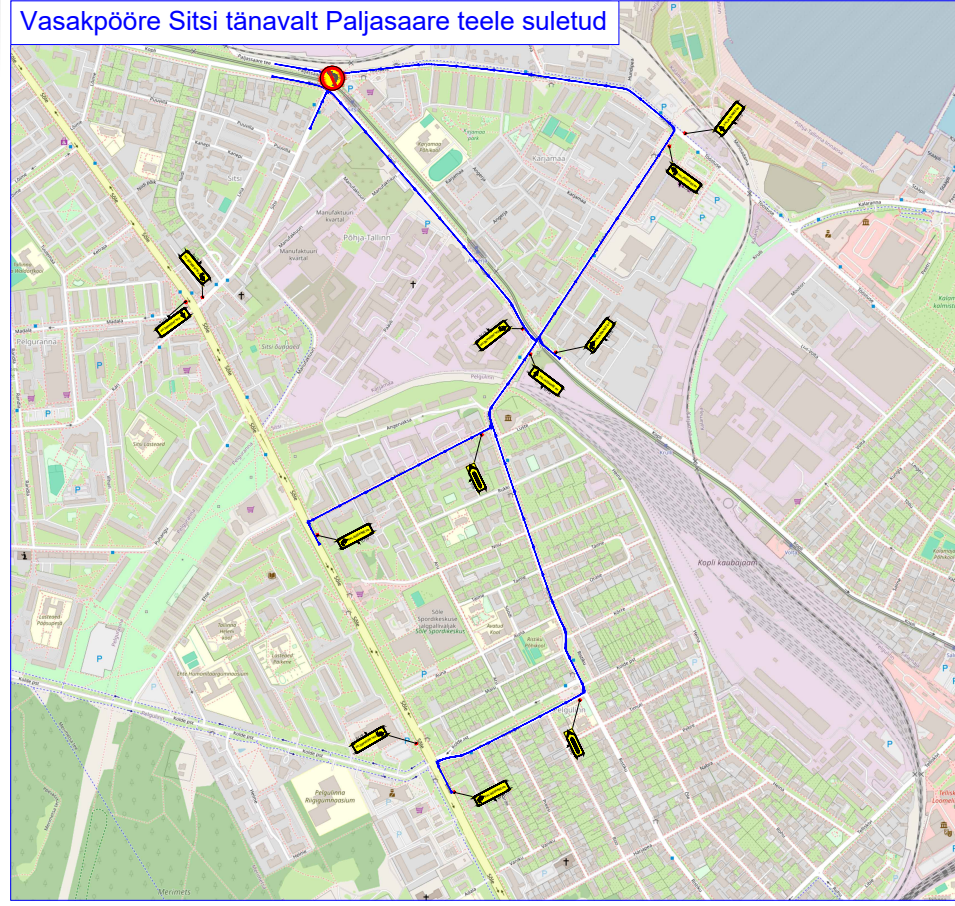



Ramudden OÜ, Reg. kood 12969700
Artelli 16/18, Tallinn.
Telefon: +372 622 9530 E-post: info@ramudden.ee

Projekti nimetus:
Paljassaare - Kopli kaugküttetorustik

Joonise nimetus:
Ajutine liikluskorraldus

Objekti asukoht:
Kopli tn, Põhja-Tallinna linnaosa,
Tallinn, Harjumaa

- Märkused:
- Avatud kaevik piirata piirdeaia
 - Vajadusel korrigeerida ristmiku fooritsükleid

Kuupäev 11.04.2025	Töö nr. JLM240603-1	Joonise nr. 9
Tellija	AS KE Infra Olari Randmäe, 50 60 517, olari@keinfra.ee	
Cad proj.	T. Toome, Tel: +372 5699 6991	
Kutsetunnistus nr. 193489 T. Rämmel Tegevusluba nr ELK000084		

- TINGMÄRGID:
-  Tööstuse
 -  Päärada
 -  Ajutine liiklusmärk
 -  Ajutine liiklusmärgi post
 -  Ol.olev liiklusmärk
 -  Ol.oleva liiklusmärgi post