
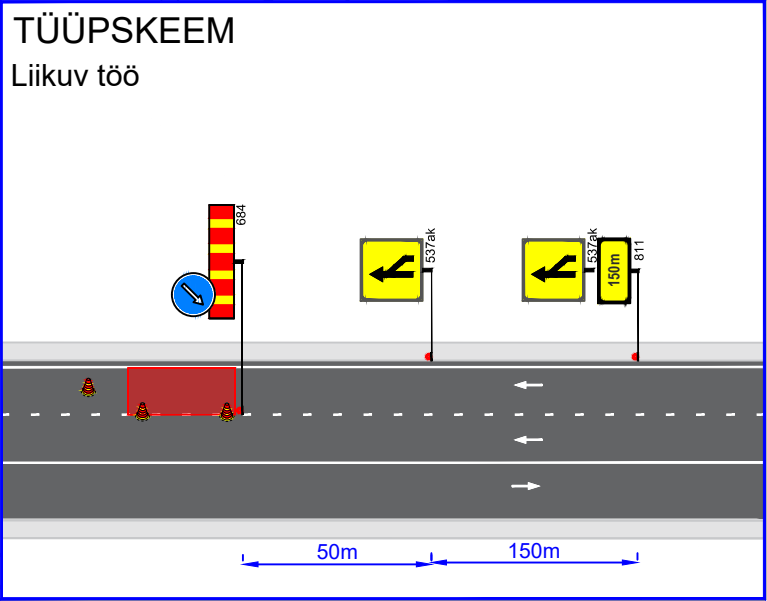


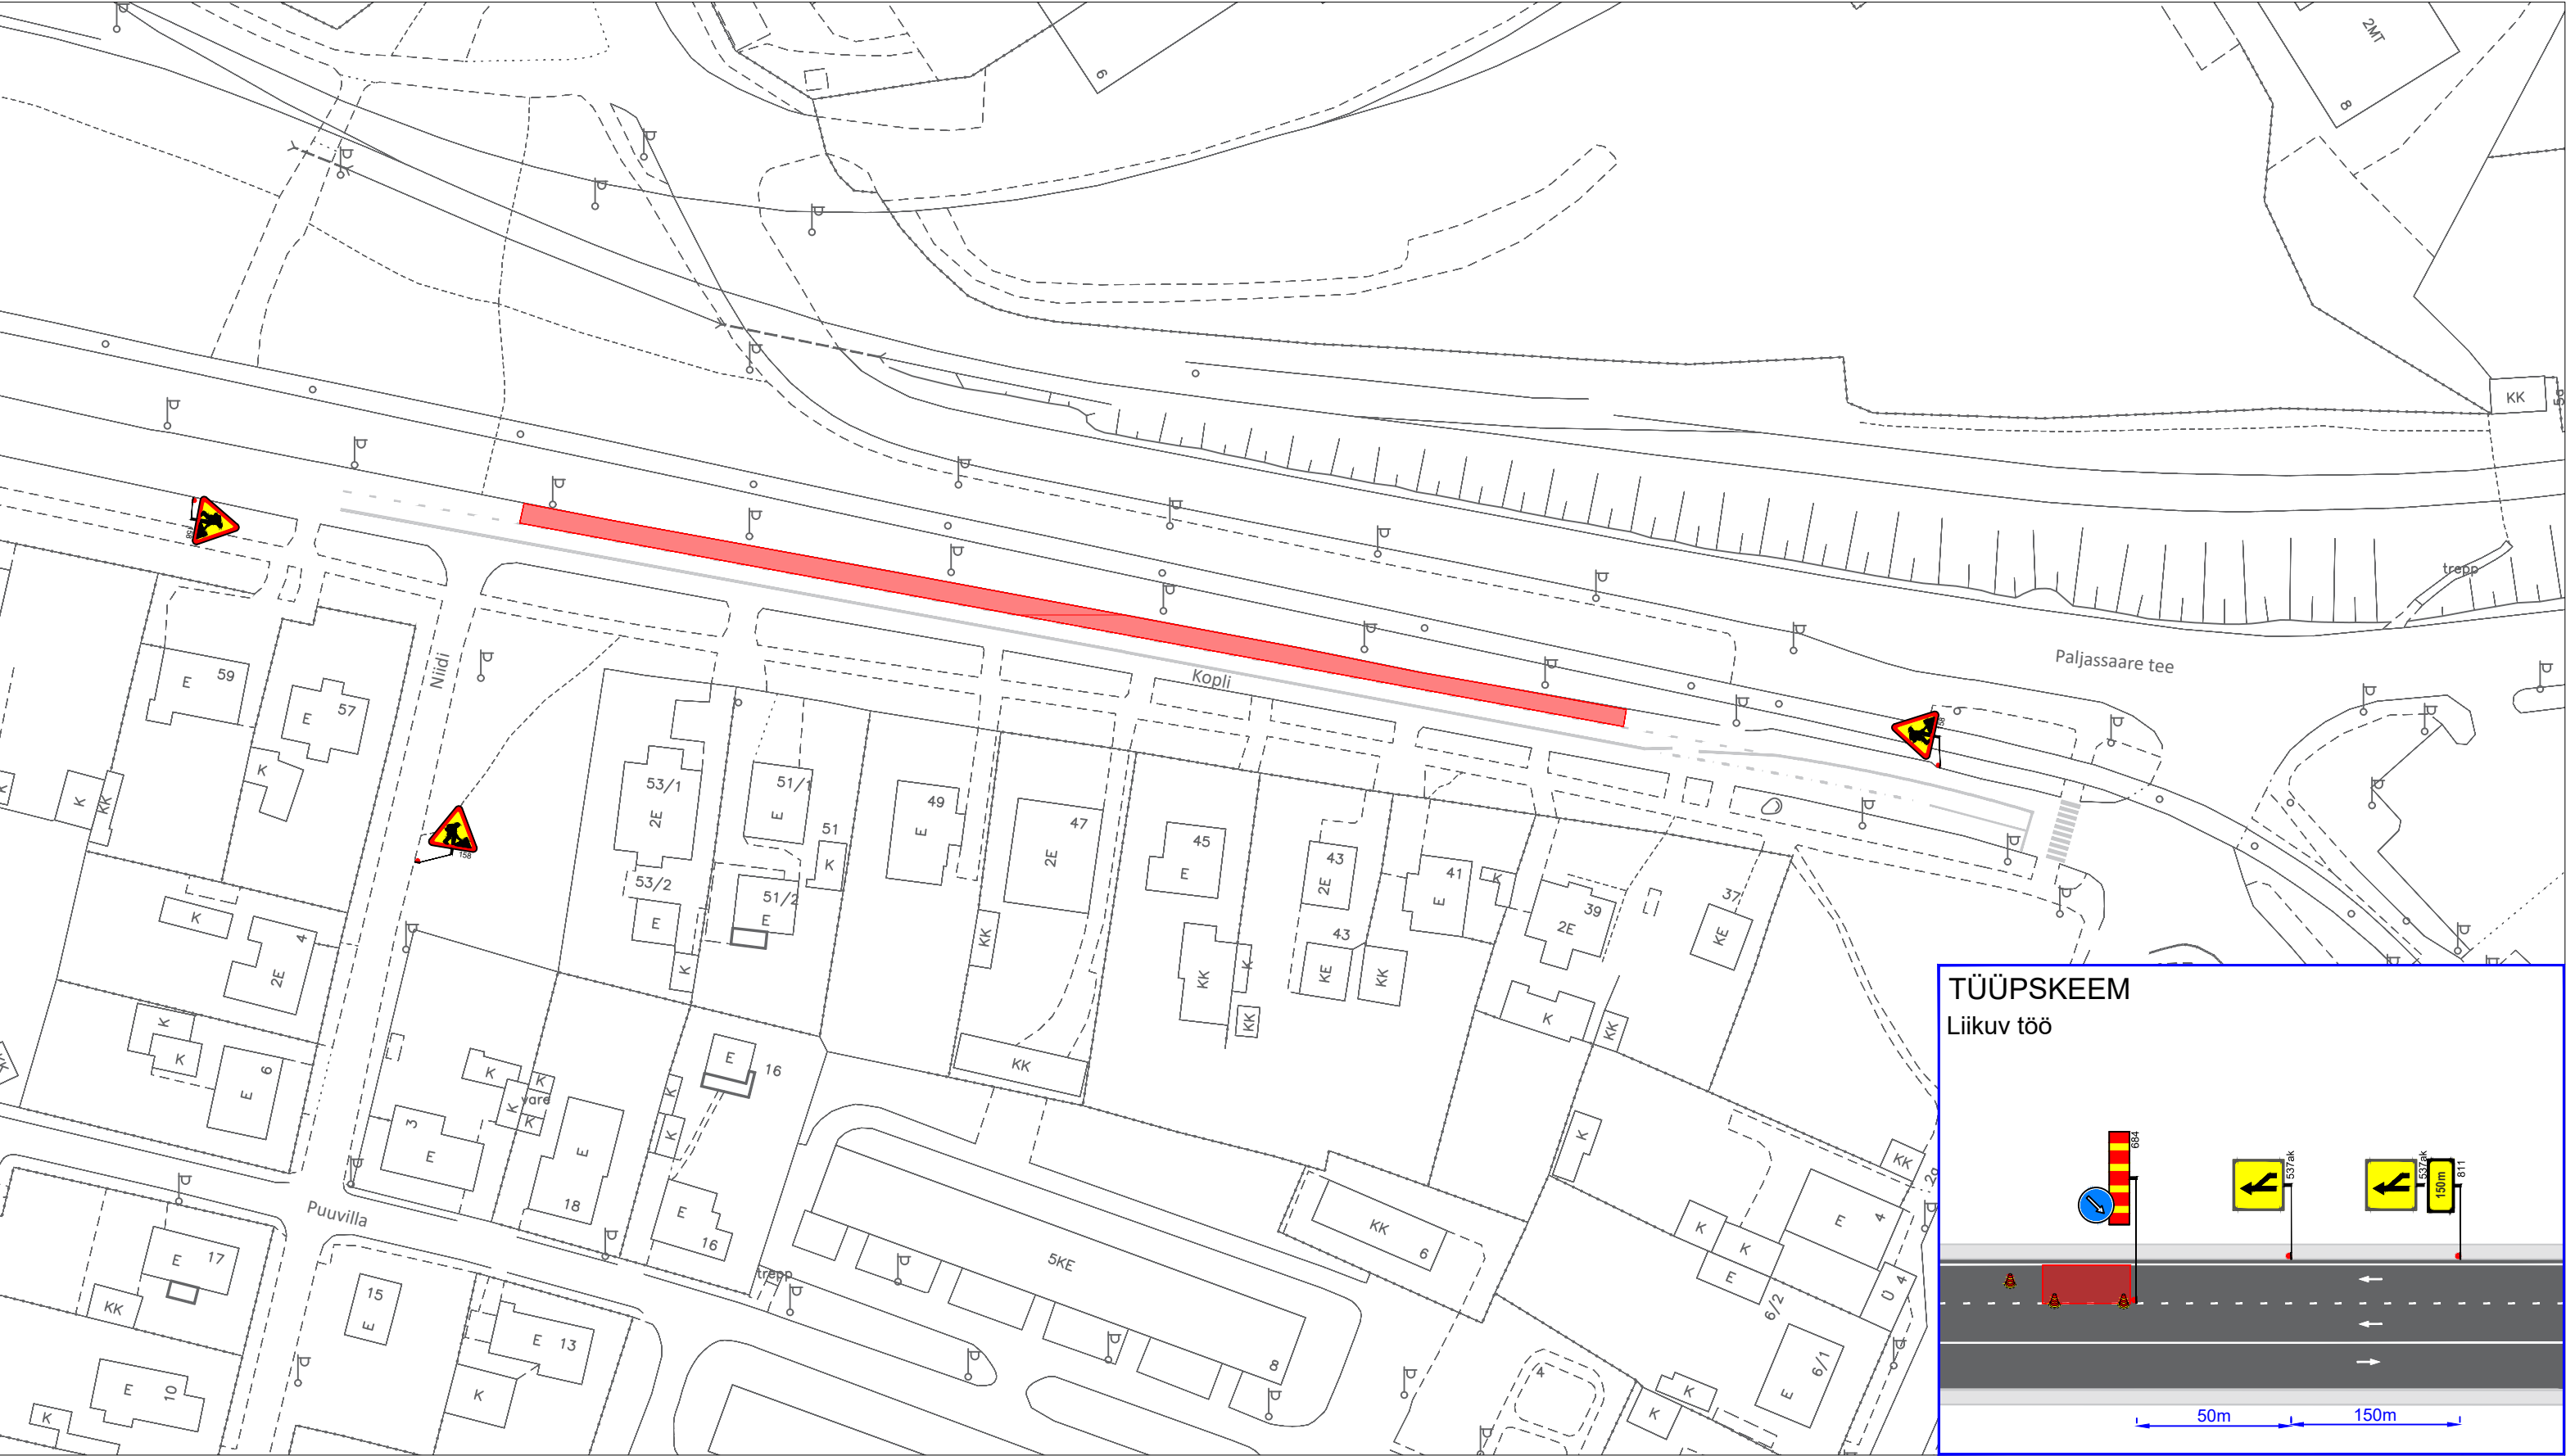

 Ramudden Ramudden OÜ, Reg. kood 12969700 Artelli 16/18, Tallinn. Telefon: +372 622 9530 E-post:info@ramudden.ee		Projekti nimetus: Paljassaare KKJ	Kuupäev 23/05/2025
		Joonise nimetus: Ajutine liikluskorraldus.	Töö nr. JLM240603-1
		Objekti asukoht: Kopli tn 37, Põhja-Tallinna linnaosa, Tallinn, Harju maakond	Joonise nr. 11
Tellija	KE Infra AS Olari Randmäe, 50 60 517, olari@keinfra.ee	Märkused: ...	
Cad proj.	K. K. Pihlakas, Tel: +372 5883 8300		
Kutse tunnistuse nr. 193489 T. Rämmel Tegevusluba nr ELK000084			

- TINGMÄRGID:
- Töötsoon
 - Ajutine liiklusmärk
 - Ajutine liiklusmärgi post