


## LEPPEMÄRGID:

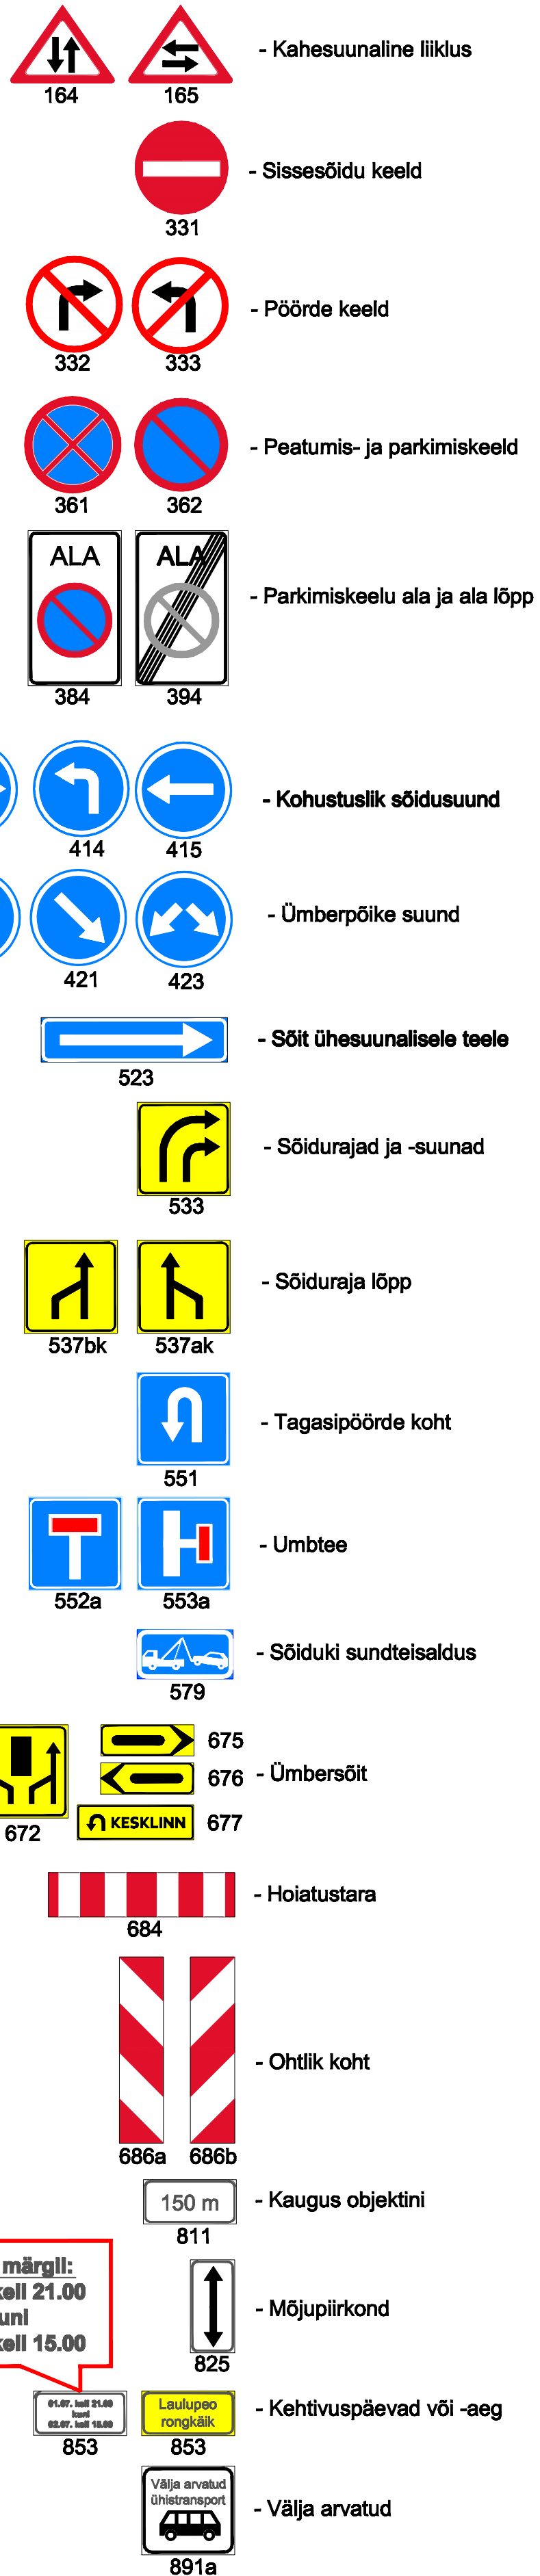

## KEHTIVUSAEG:





Skeemil kujutatud ajutine liikluskorraldus kehtib alates 02.juuli kell 08:00 kuni rongkäigu möödumiseni, v.a.:

**RONGKÄIGU TRASSI ÄÄRES PAIKNEVAD PARKIMISKOHAD JA -ALAD:**  
Märgistus kehtib alates 01.juuli kell 08:00 kuni 02.juuli rongkäigu möödumiseni

**KOGUNEMISALA:**  
Märgistus kehtib alates 01.juuli kell 21:00 kuni 02.juuli rongkäigu möödumiseni

ERR: kaamerapoodiumite paigaldus (Kesklinn - Vabaduse väljak, Pärnu mnt)  
01.juuli kell 21:00 - 02.juuli kell 08:00

ERR CAM

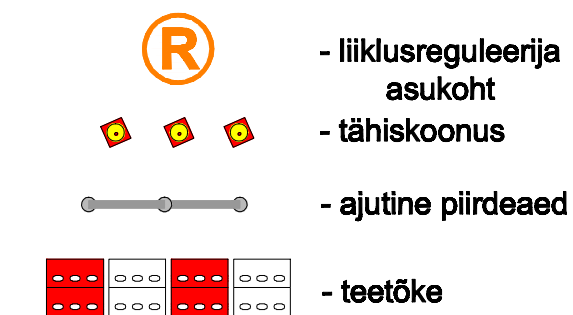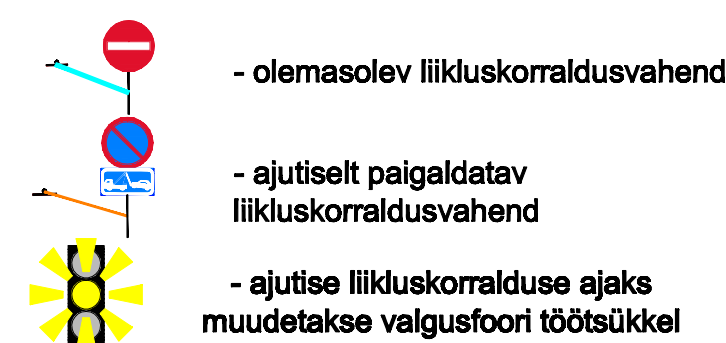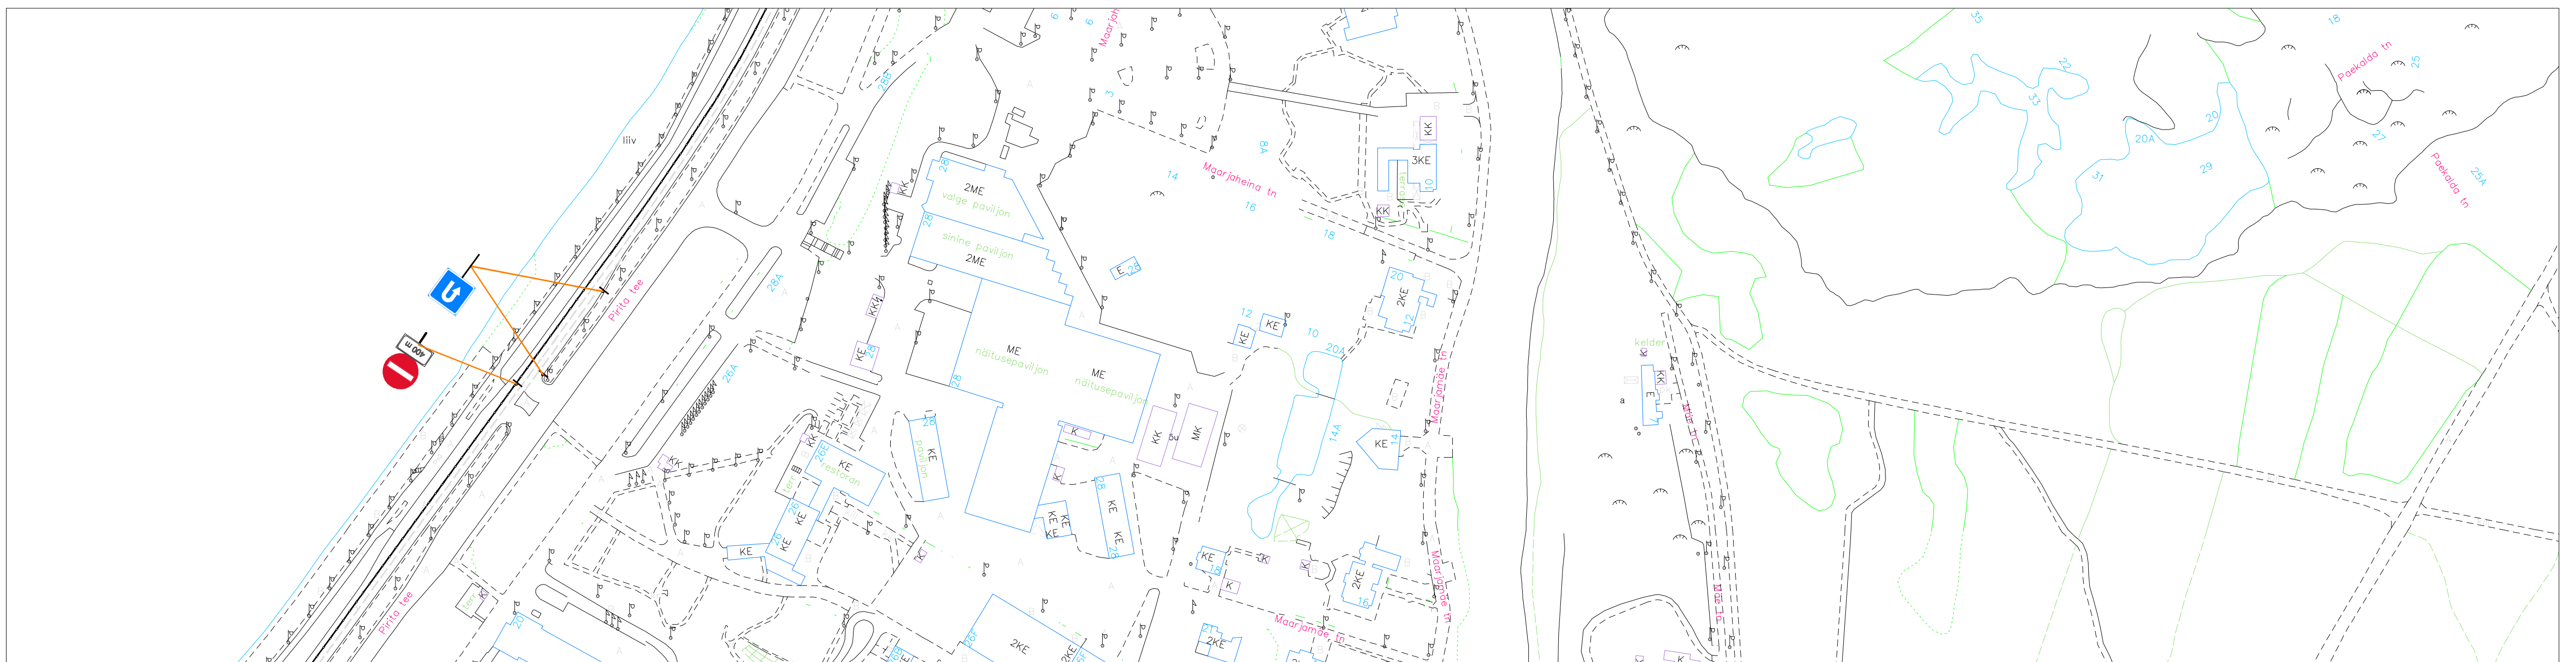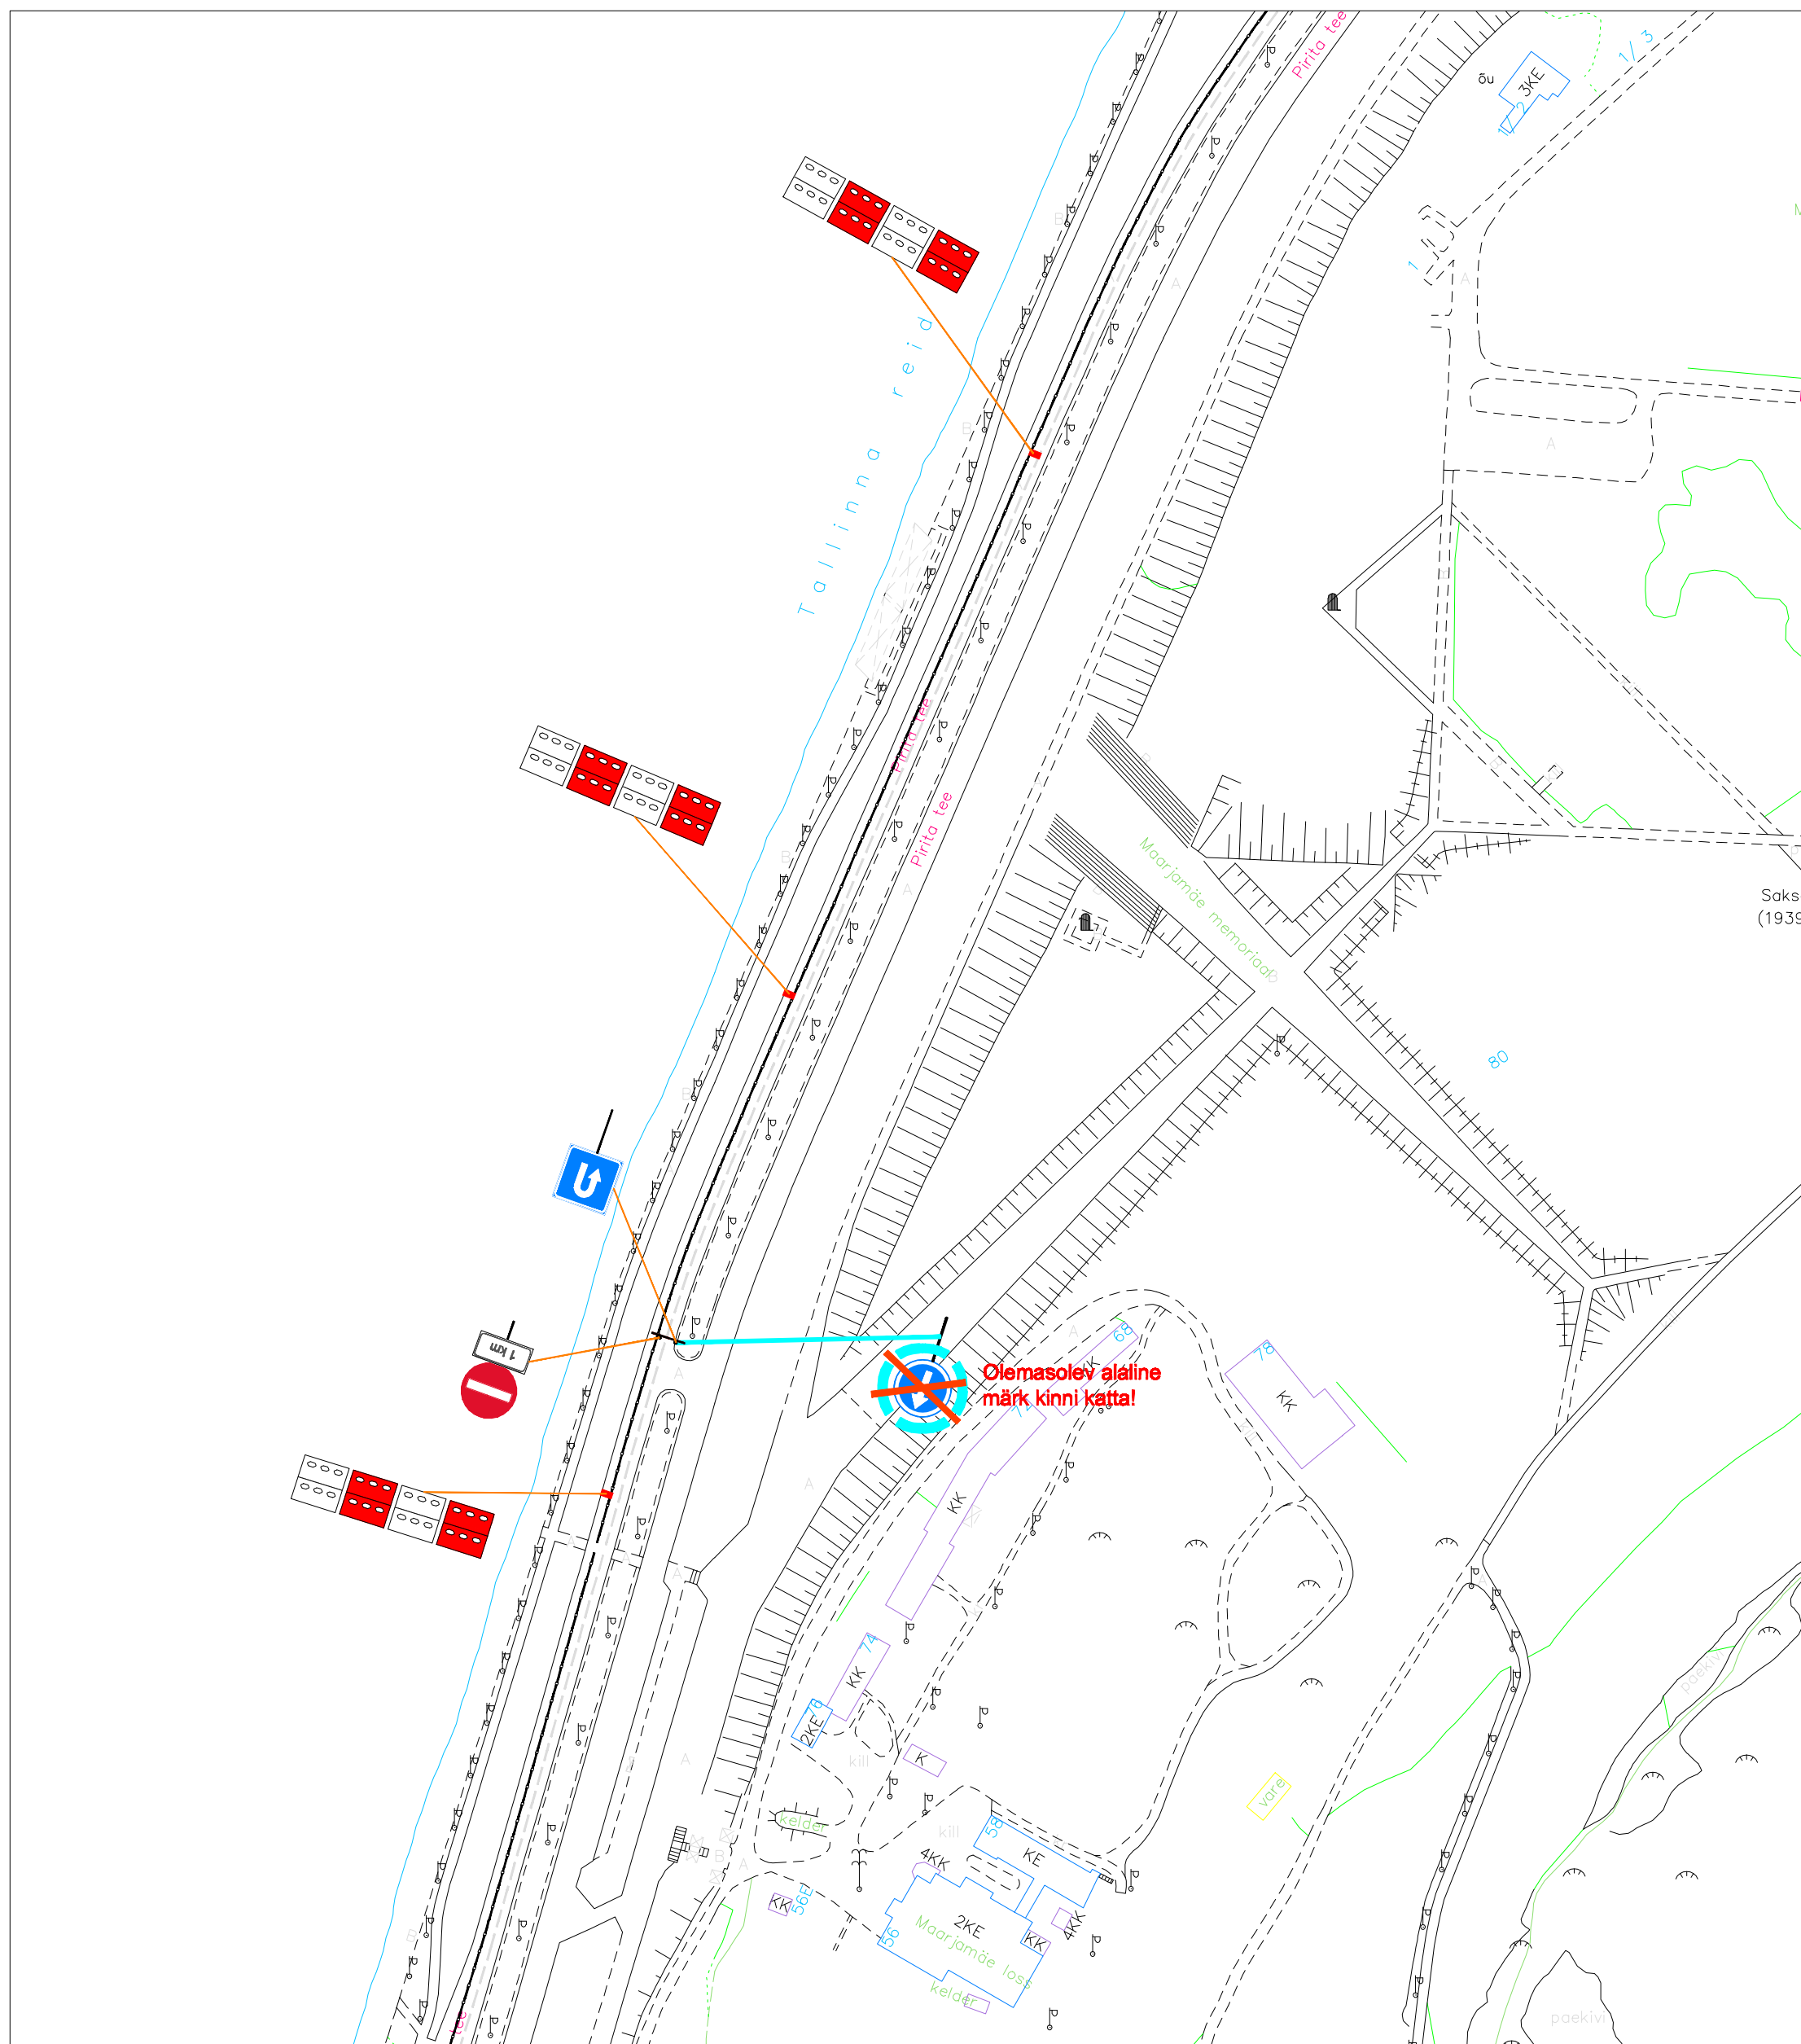

**AS Ühisteenused**  
Tartu mnt 80j  
10112 Tallinn  
tel. 1669  
www.yhisteenused.ee

Sündmus: XII noorte laulu- ja tantsupidu "Mina jään"

Skeem: Ajutine liikluskorraldus (7/7) 01.07.-02.07.2017  
Asukoht: Rongkäik Tallinna kesklinn - Lauluväljak

Printformaat: A1; Mõõtkava: 1:2000