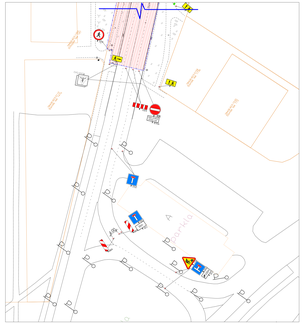

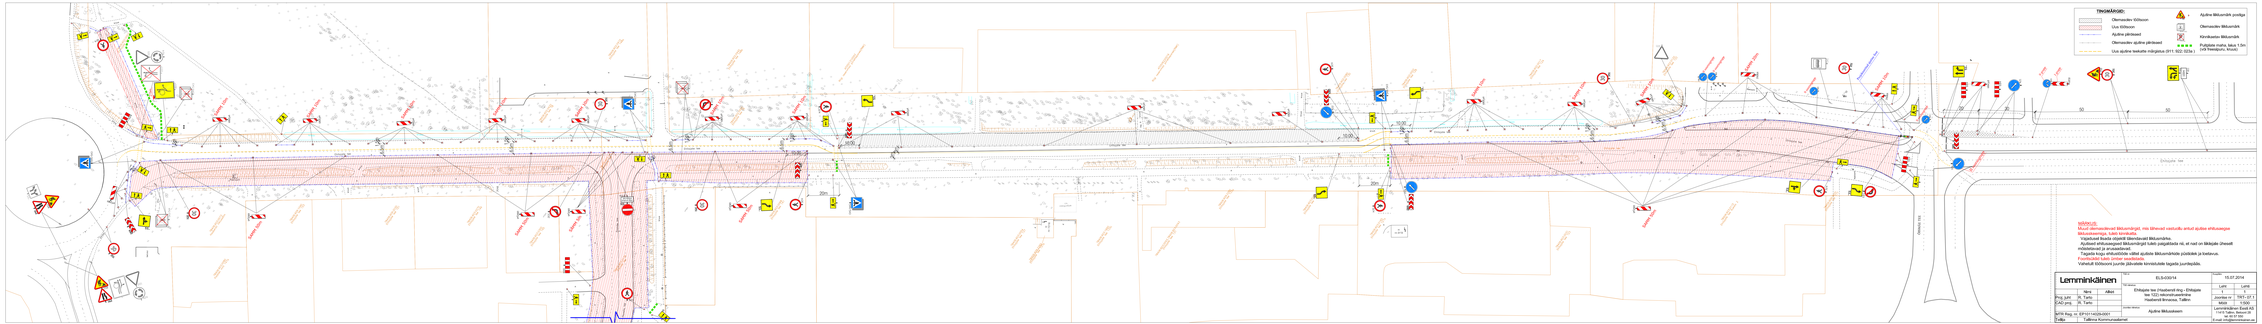
TINGMÄRGID:
Olemasolev ülõisoon
Uus ülõisoon
Ajutine piirdeaed
Olemasolev ajutine piirdeaed
Uus ajutine teekatte mõrgatus (#11.522.02a.)
Ajutine liiklusmärk postiga
Olemasolev liiklusmärk
Kinnitusega liiklusmärk
Pulgiste maha, laius 1,0m. (vt Hoiupaiku, kraavi)
Ehitajate tee
Jõhvi tn
Jõhvi tn
Ehitajate tee