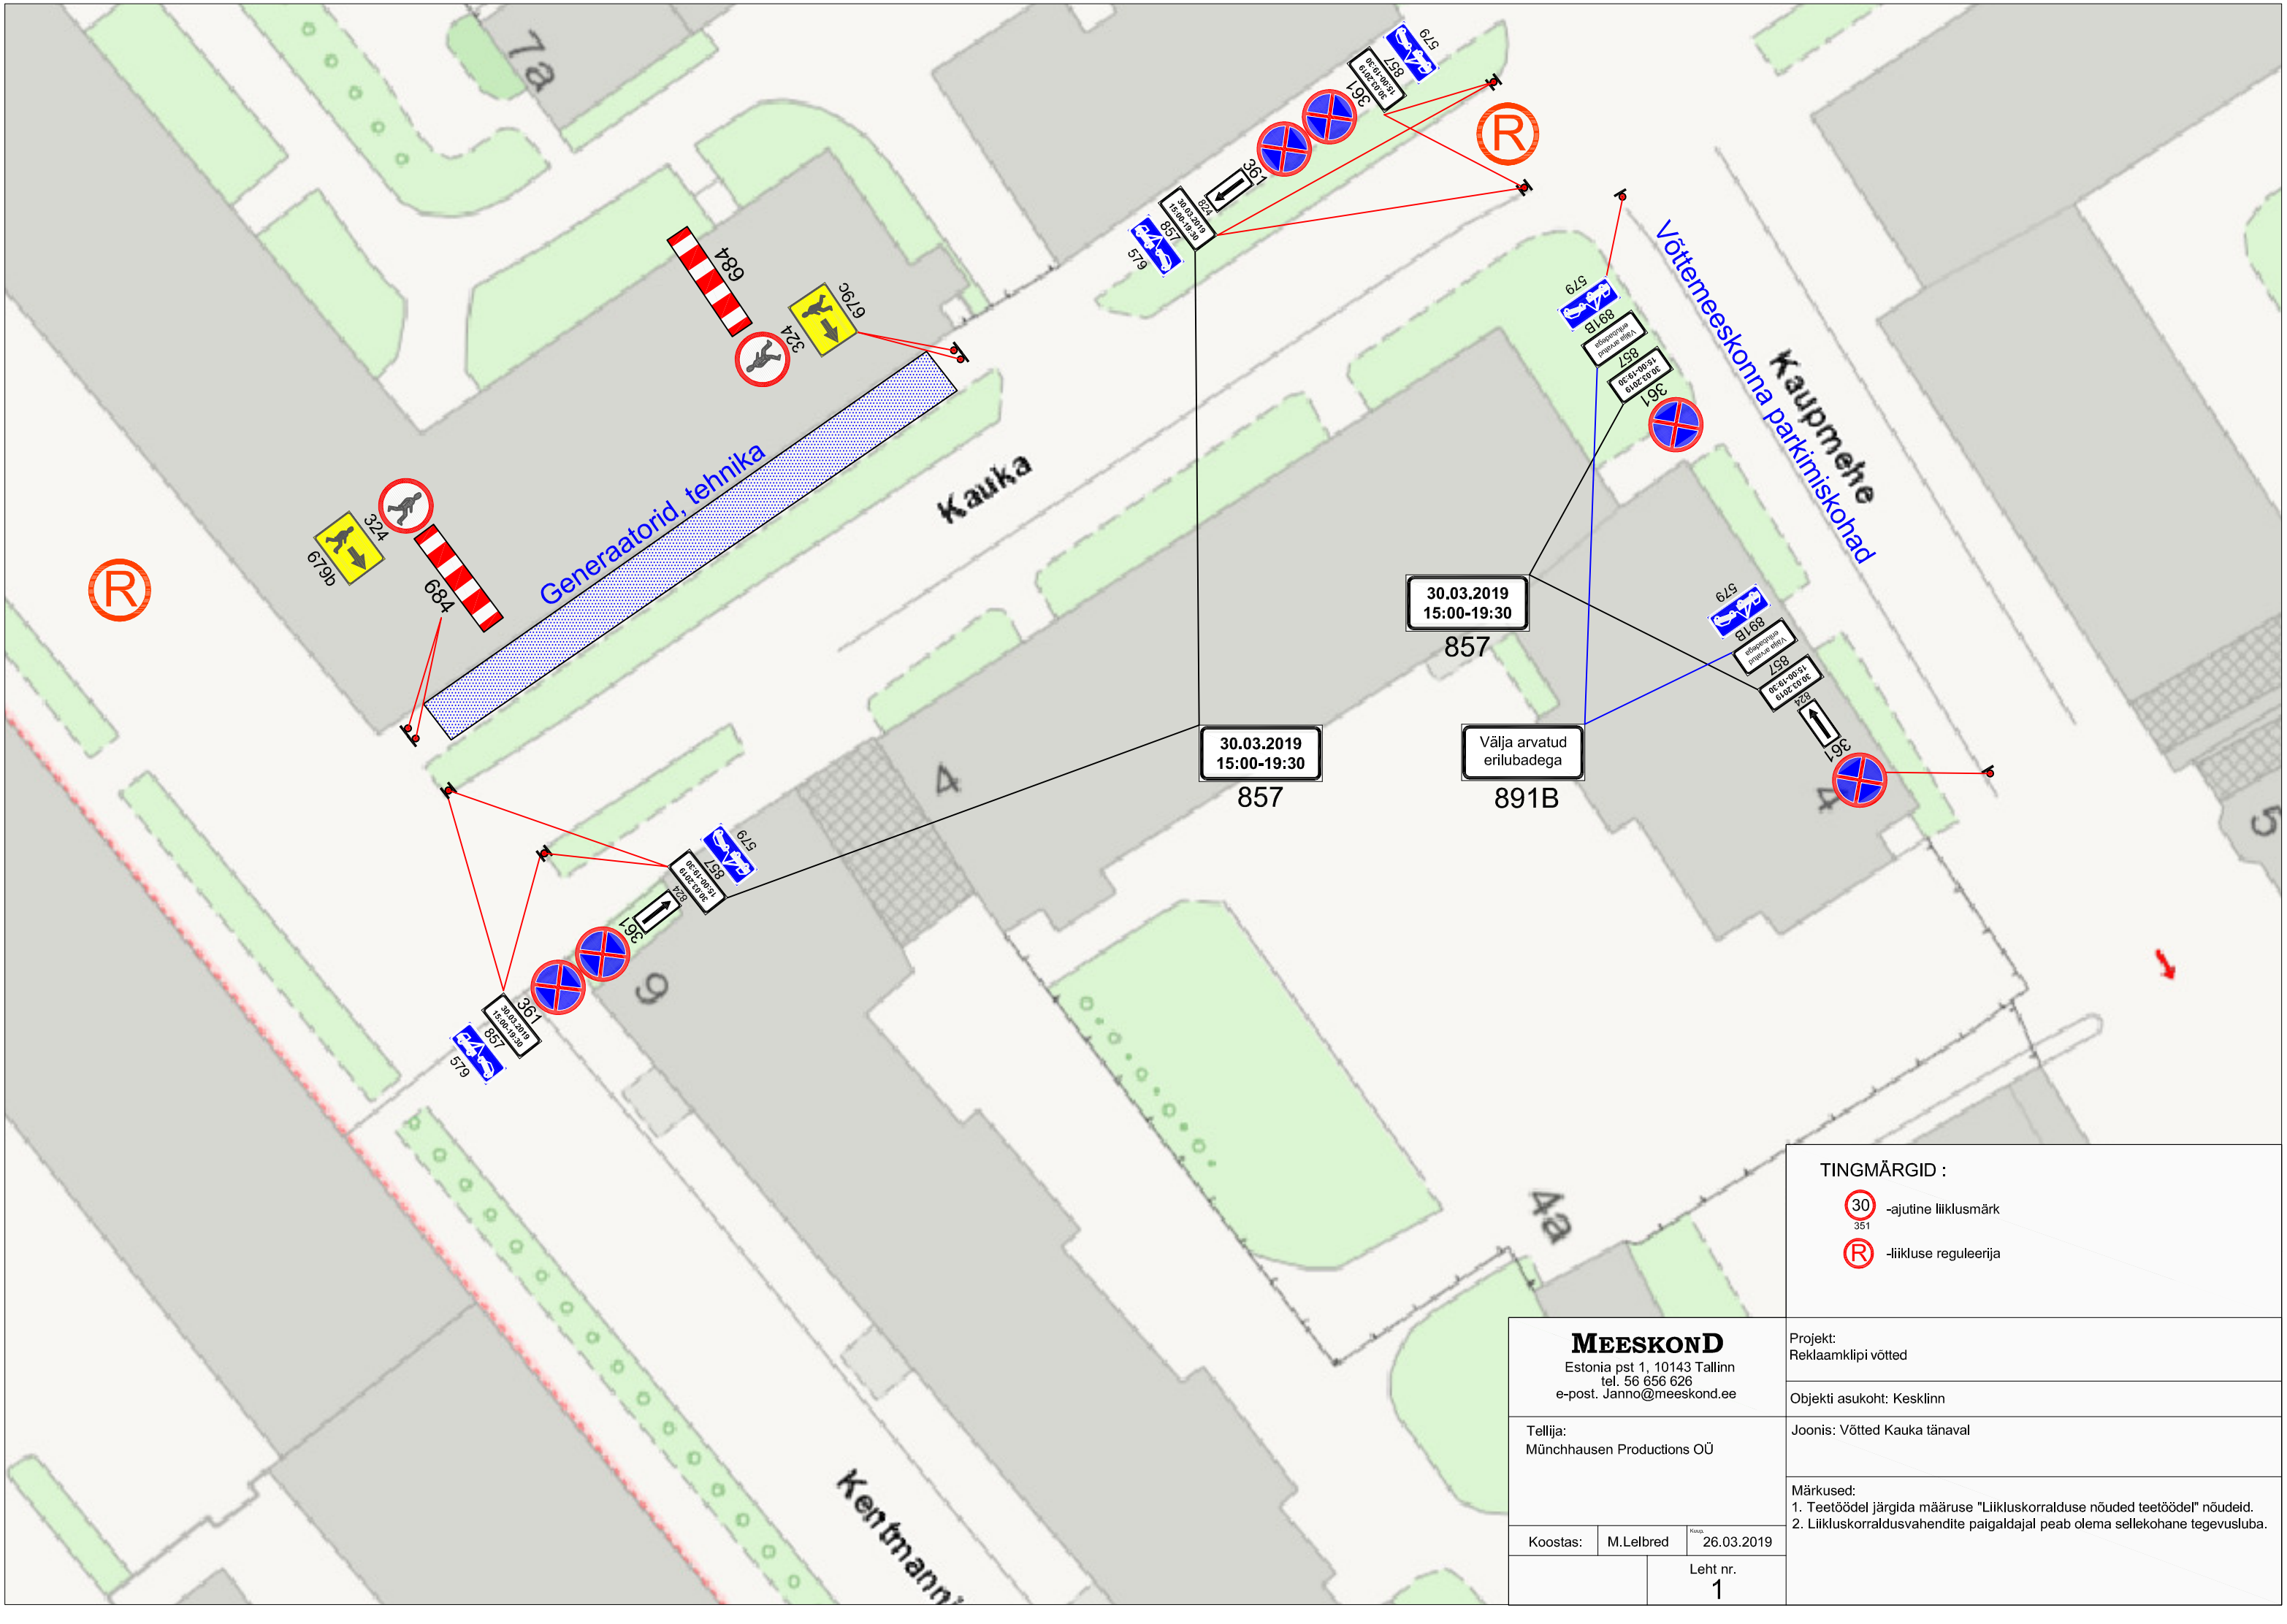

TINGMÄRGID :

30 (351) -ajutine liiklusmärk

R -liikluse reguleerija

MEESKOND
Estonia pst 1, 10143 Tallinn
tel. 56 656 626
e-post. Janno@meeskond.ee

Projekt:
Reklaamklipi võtted

Objekti asukoht: Kesklinn

Tellija:
Münchhausen Productions OÜ

Joonis: Võtted Kauka tänaval

Märkused:
1. Teetöödel järgida määruse "Liikluskorralduse nõuded teetöödel" nõudeid.
2. Liikluskorraldusvahendite paigaldajal peab olema sellekohane tegevusluba.

Koostas:	M.Lelbred	Kuup. 26.03.2019
	Leht nr. 1	