








Info:

- Enne joonisel toodud liikluskorraldusvahendite paigaldamist kooskõlastada joonised Tallinna Transpordiametis
- Liikluskorralduse muudatustest eelnevalt teavitada kohalike elanike
- Eelnevalt kooskõlastada ühistranspordiga seotud muudatused

Tingmärgid:

- 
331
- Projekteeritud ajutine liiklusmärk
- 
331
- Olemasolev statsionaarne liiklusmärk
- 
331
- Ajutiselt tühistatav olemasolev statsionaarne liiklusmärk
- 
331
- Liiklusreguleerija
- 
331
- Liiklusreguleerija abiline
- 
- Võistlustrass - jooksmine

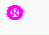 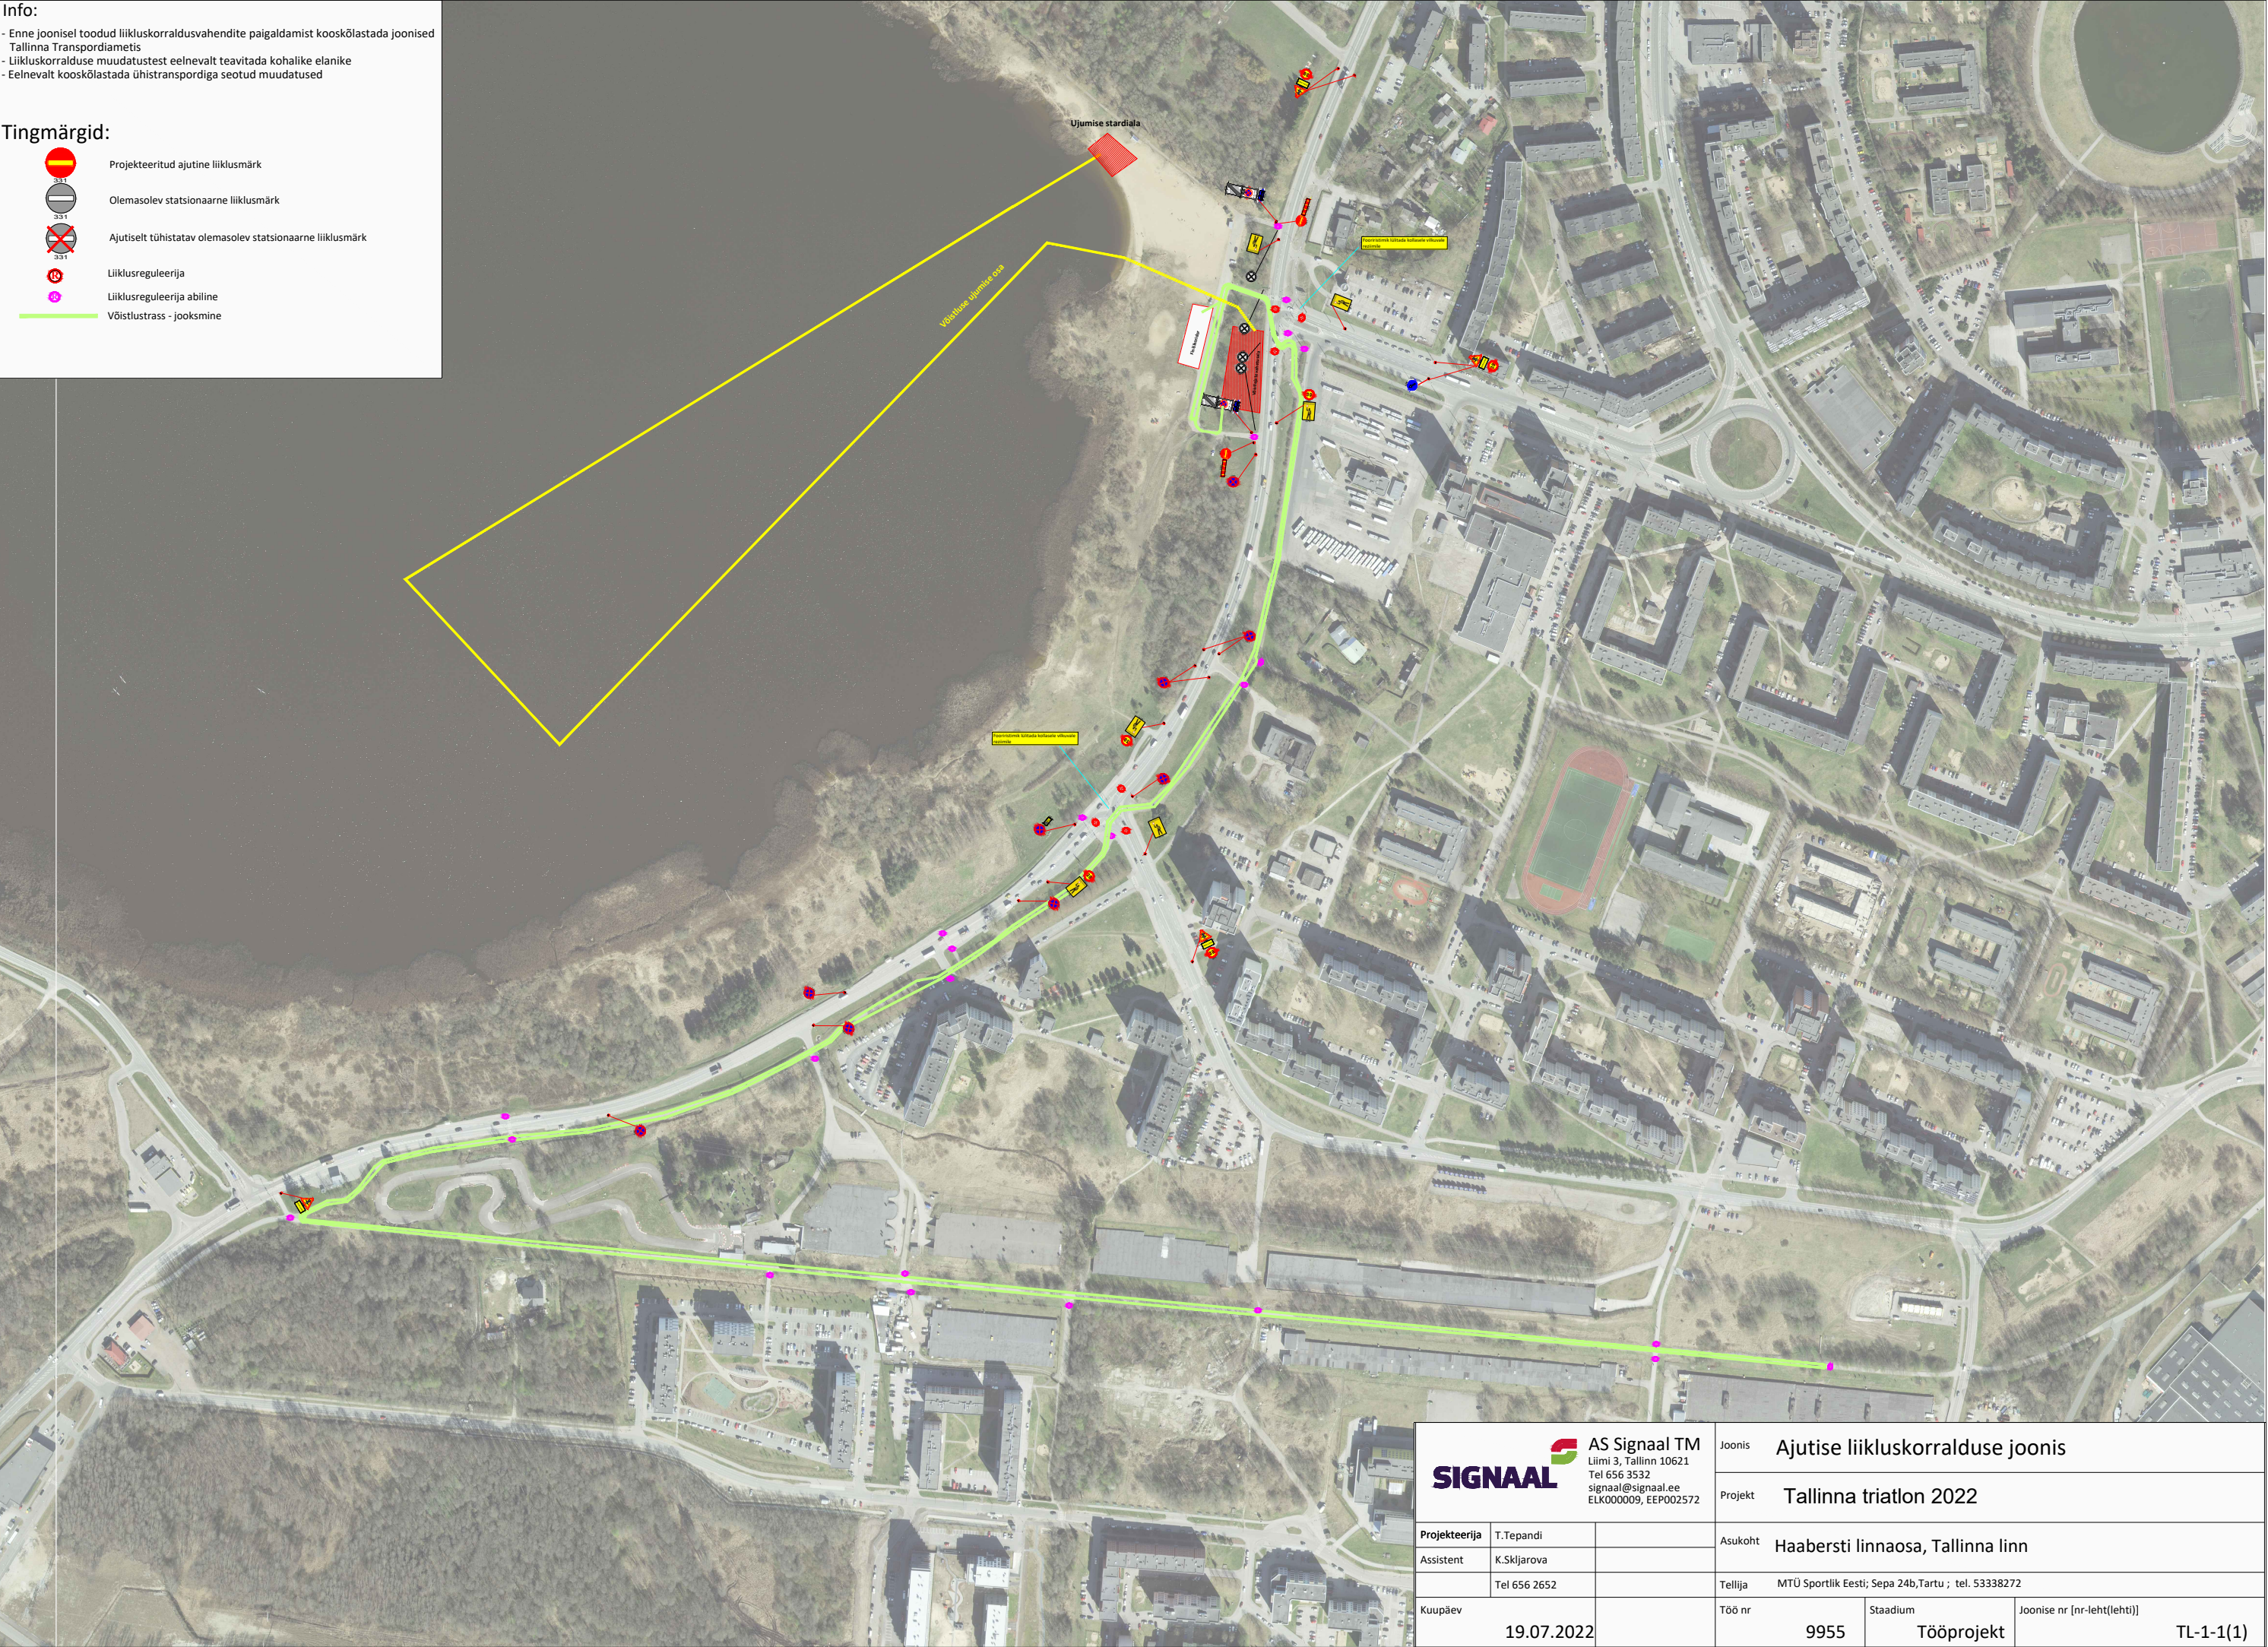

<div></div> <div>AS Signaal TM Liimi 3, Tallinn 10621 Tel 656 3532 signaal@signaal.ee ELK000009, EEP002572</div>		Joonis	Ajutise liikluskorralduse joonis			
		Projekt	Tallinna triatlon 2022			
Projekteerija	T.Tepandi		Asukoht	Haabersti linnaosa, Tallinna linn		
Assistent	K.Skljarova		Tellija	MTÜ Sportlik Eesti; Sepa 24b,Tartu ; tel. 53338272		
Kuupäev	19.07.2022		Töö nr	9955	Staadium	Joonise nr [nr-leht(lehti)]
				Tööprojekt		TL-1-1(1)