



Info:


- Enne joonisel toodud liikluskorraldusvahendite paigaldamist kooskõlastada joonised Tallinna Transpordiametis
- Liikluskorralduse muudatustest eelnevalt teavitada kohalike elanike
- Eelnevalt kooskõlastada ühistranspordiga seotud muudatused


Piirdeaeda ca 120 m


Tingmärgid:


- 


Projekteeritud ajutine liiklusmärk
- 

Olemasolev statsionaarne liiklusmärk
- 


Ajutiselt tühistatav olemasolev statsionaarne liiklusmärk
- 

Liiklusreguleerija
- 

Liiklusreguleerija abiline
- 

Võistlustrass - jalgrattasõit
- 

Piirdeaed

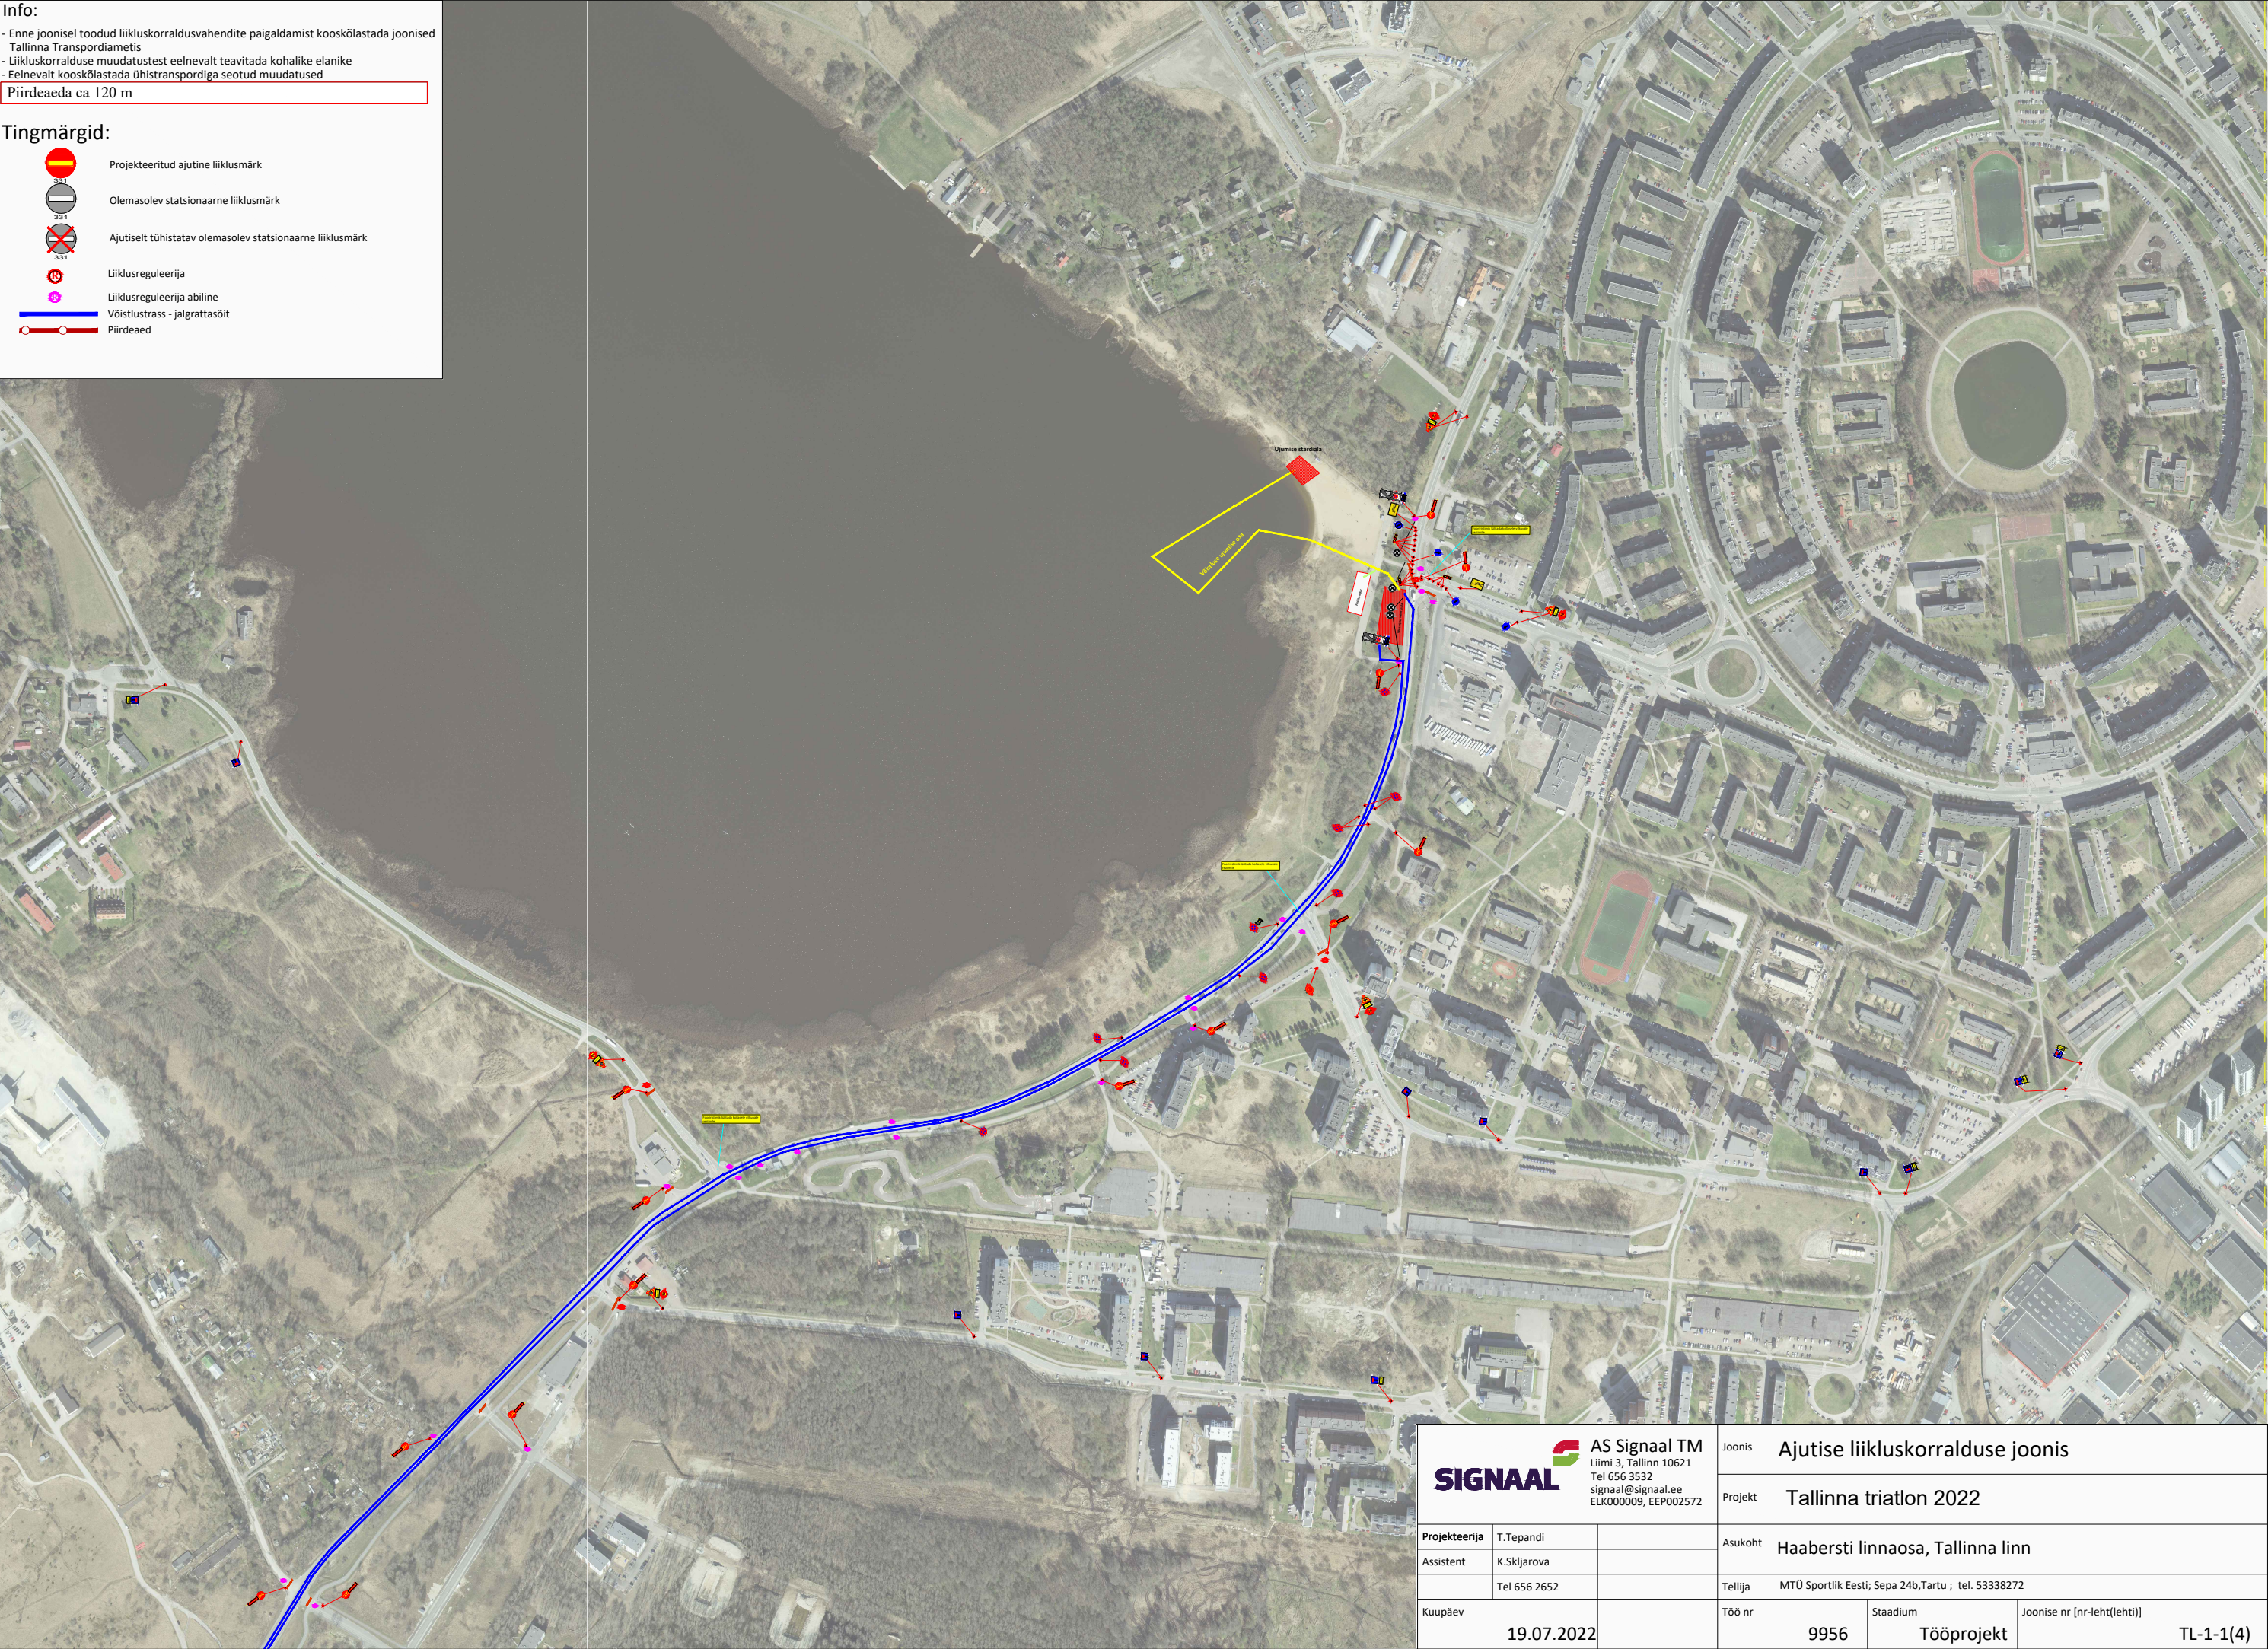

 <div>AS Signaal TM Liimi 3, Tallinn 10621 Tel 656 3532 signaal@signaal.ee ELK000009, EEP002572</div>		Joonis	Ajutise liikluskorralduse joonis		
		Projekt	Tallinna triatlon 2022		
Projekteerija		T.Tepandi	Asukoht		
Assistent		K.Skljarova	Haabersti linnaosa, Tallinna linn		
		Tel 656 2652	Tellija		
			MTÜ Sportlik Eesti; Sepa 24b,Tartu ; tel. 53338272		
Kuupäev			Töö nr		
19.07.2022			Stadium		
			Joonise nr [nr-leht(lehti)]		
			Tööprojekt		
			TL-1-1(4)		