


Info:

- Enne joonisel toodud liikluskorraldusvahendite paigaldamist kooskõlastada joonised Tallinna Transpordiametis
- Liikluskorralduse muudatustest eelnevalt teavitada kohalike elanike
- Eelnevalt kooskõlastada ühistranspordiga seotud muudatused

Piirdeaeda ca 120 m

Tingmärgid:

- 
331
- Projekteeritud ajutine liiklusmärk


331

Olemasolev statsionaarne liiklusmärk


331

Ajutiselt tühistatav olemasolev statsionaarne liiklusmärk


331

Liiklusreguleerija


331

Liiklusreguleerija abiline




Võistlustrass - jalgrattasõit



Võistlustrass - jooksmine

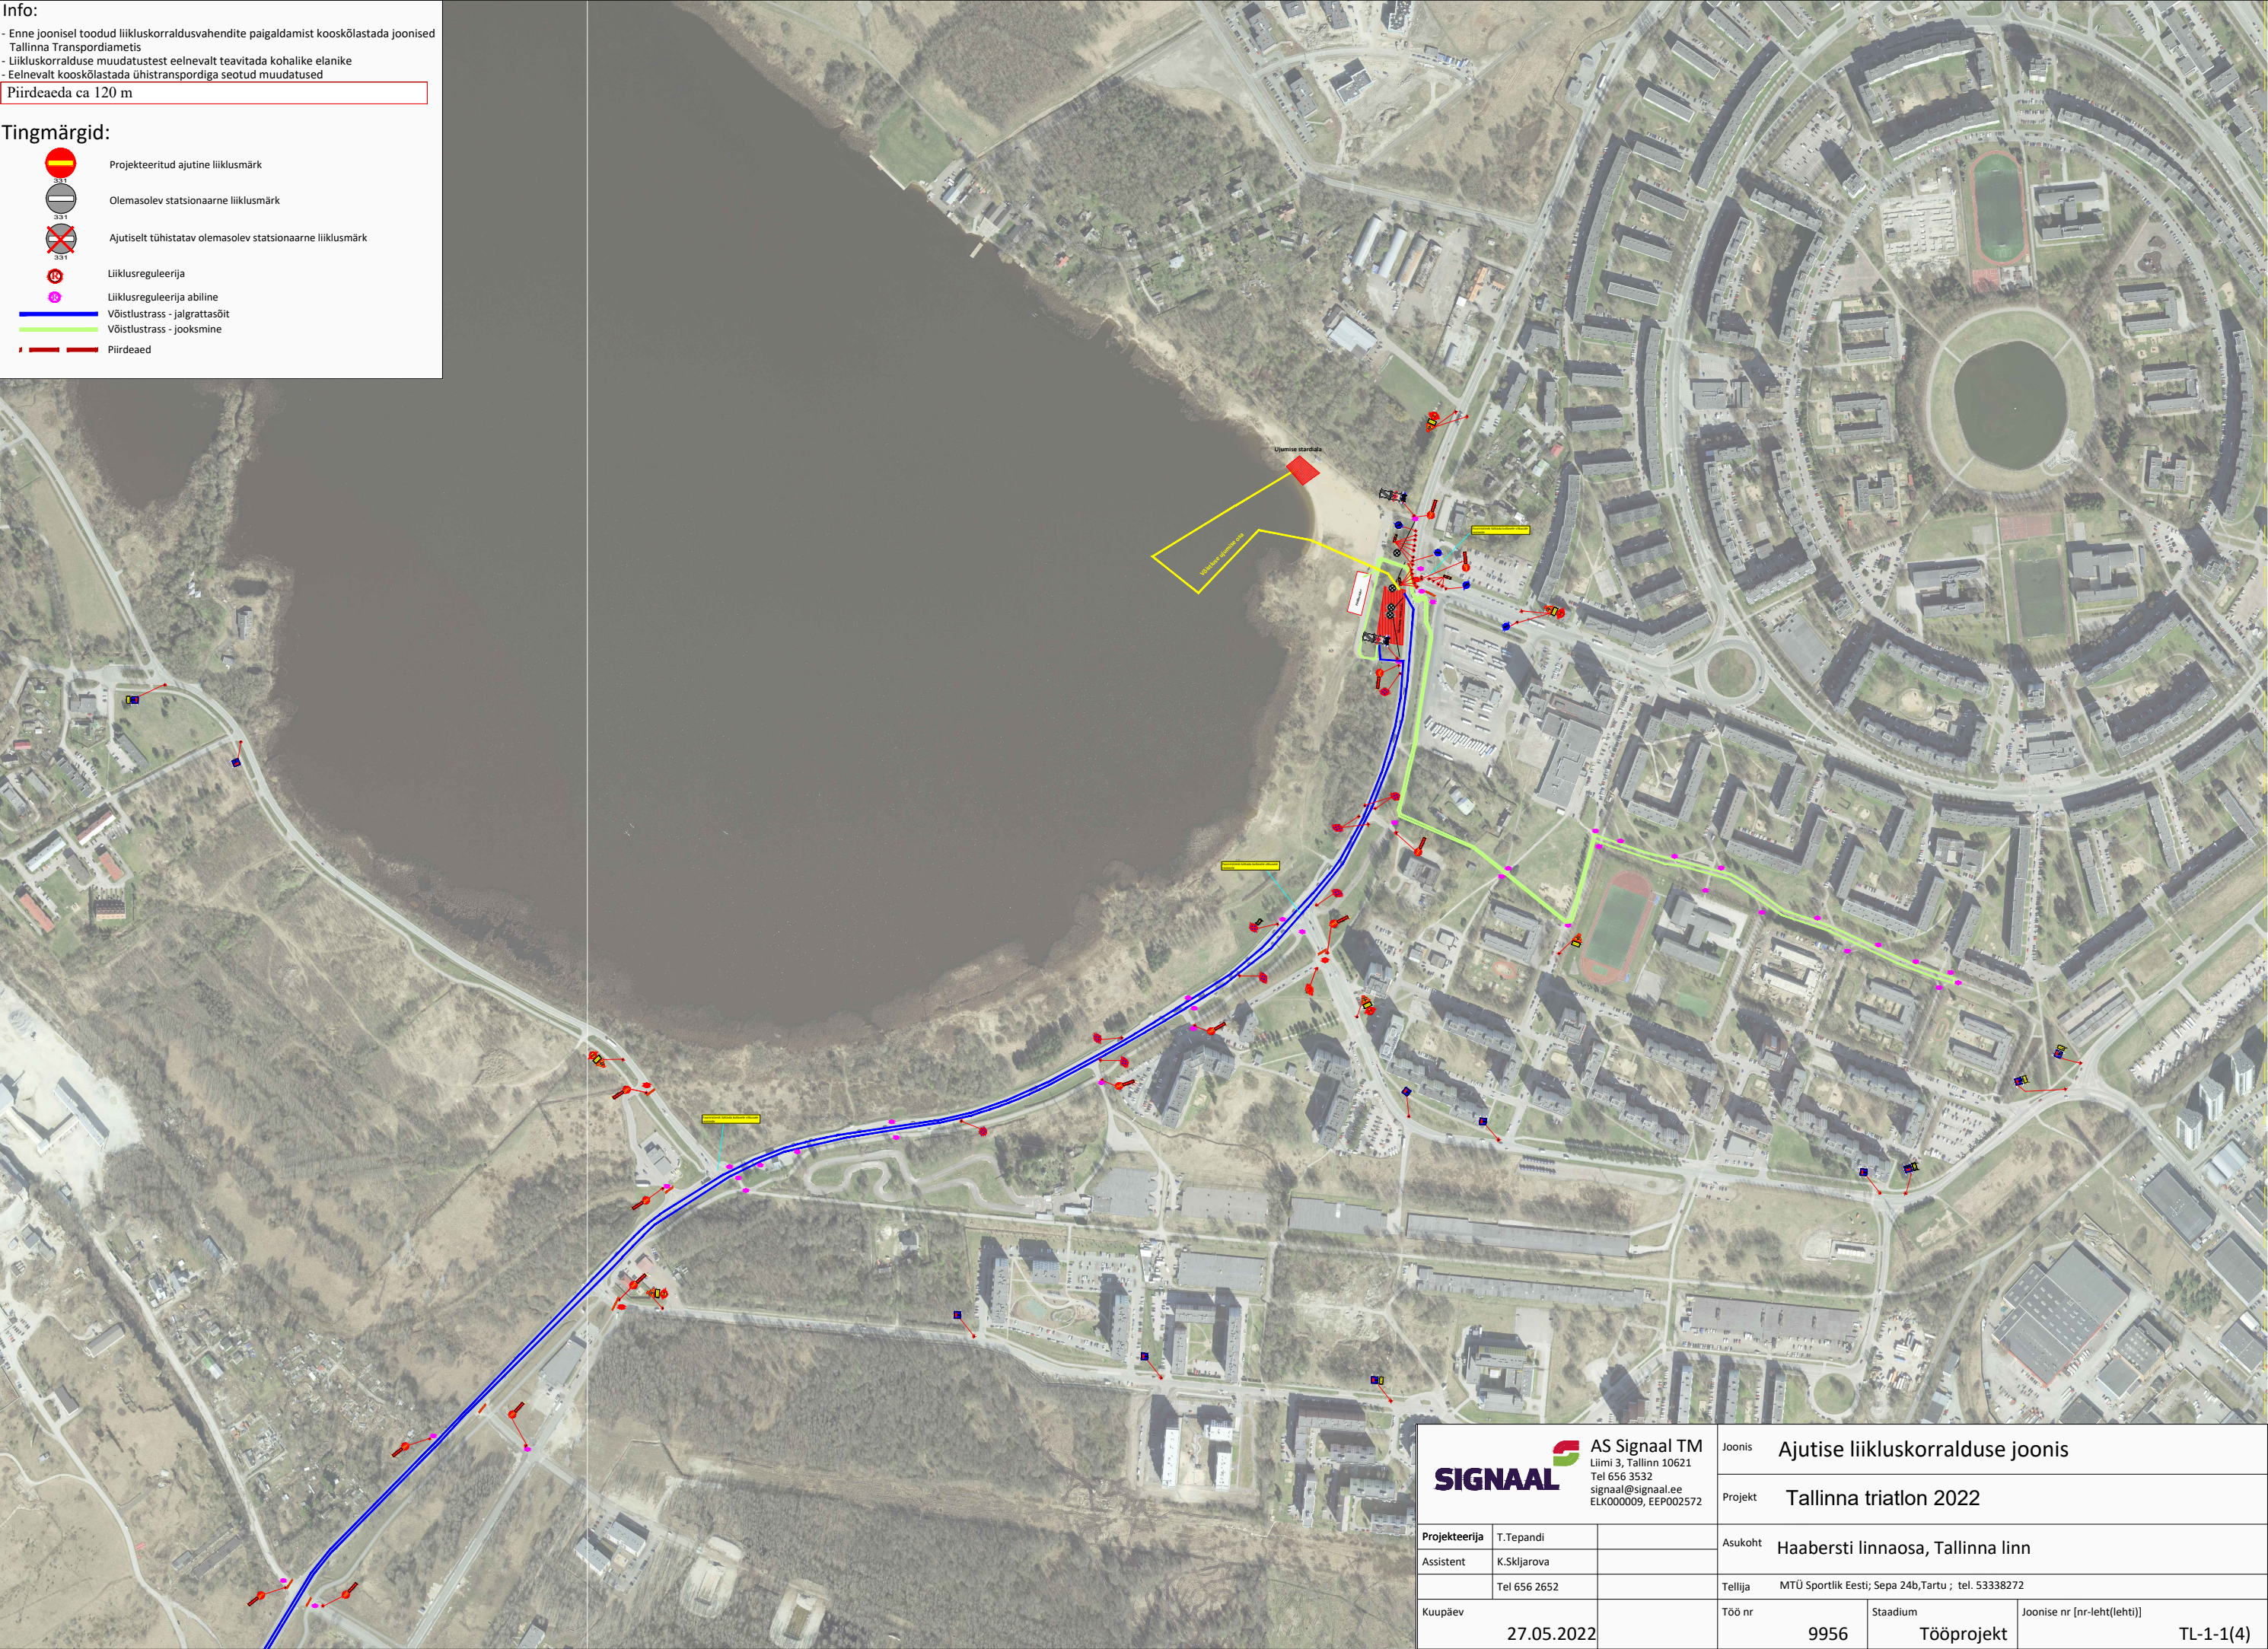

Piirdeaed

<div>AS Signaal TM Liimi 3, Tallinn 10621 Tel 656 3532 signaal@signaal.ee ELK000009, EEP002572</div>			Joonis	Ajutise liikluskorralduse joonis		
			Projekt	Tallinna triatlon 2022		
			Asukoht	Haabersti linnaosa, Tallinna linn		
			Tellija	MTÜ Sportlik Eesti; Sepa 24b, Tartu ; tel. 53338272		
			Töö nr	9956	Stadium	Joonise nr [nr-leht(lehti)]
			Kuupäev	27.05.2022	Tööprojekt	TL-1-1(4)