



- Enne joonisel toodud liikluskorraldusvahendite paigaldamist kooskõlastada joonised Tallinna Transpordiametis
- Liikluskorralduse muudatustest eelnevalt teavitada kohalike elanike
- Eelnevalt kooskõlastada ühistranspordiga seotud muudatused

Tingmärgid:

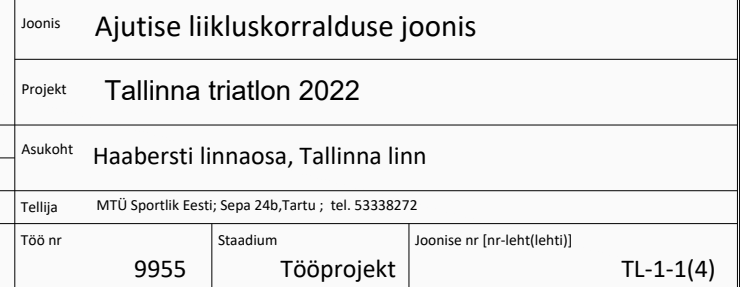

Piirdeaed

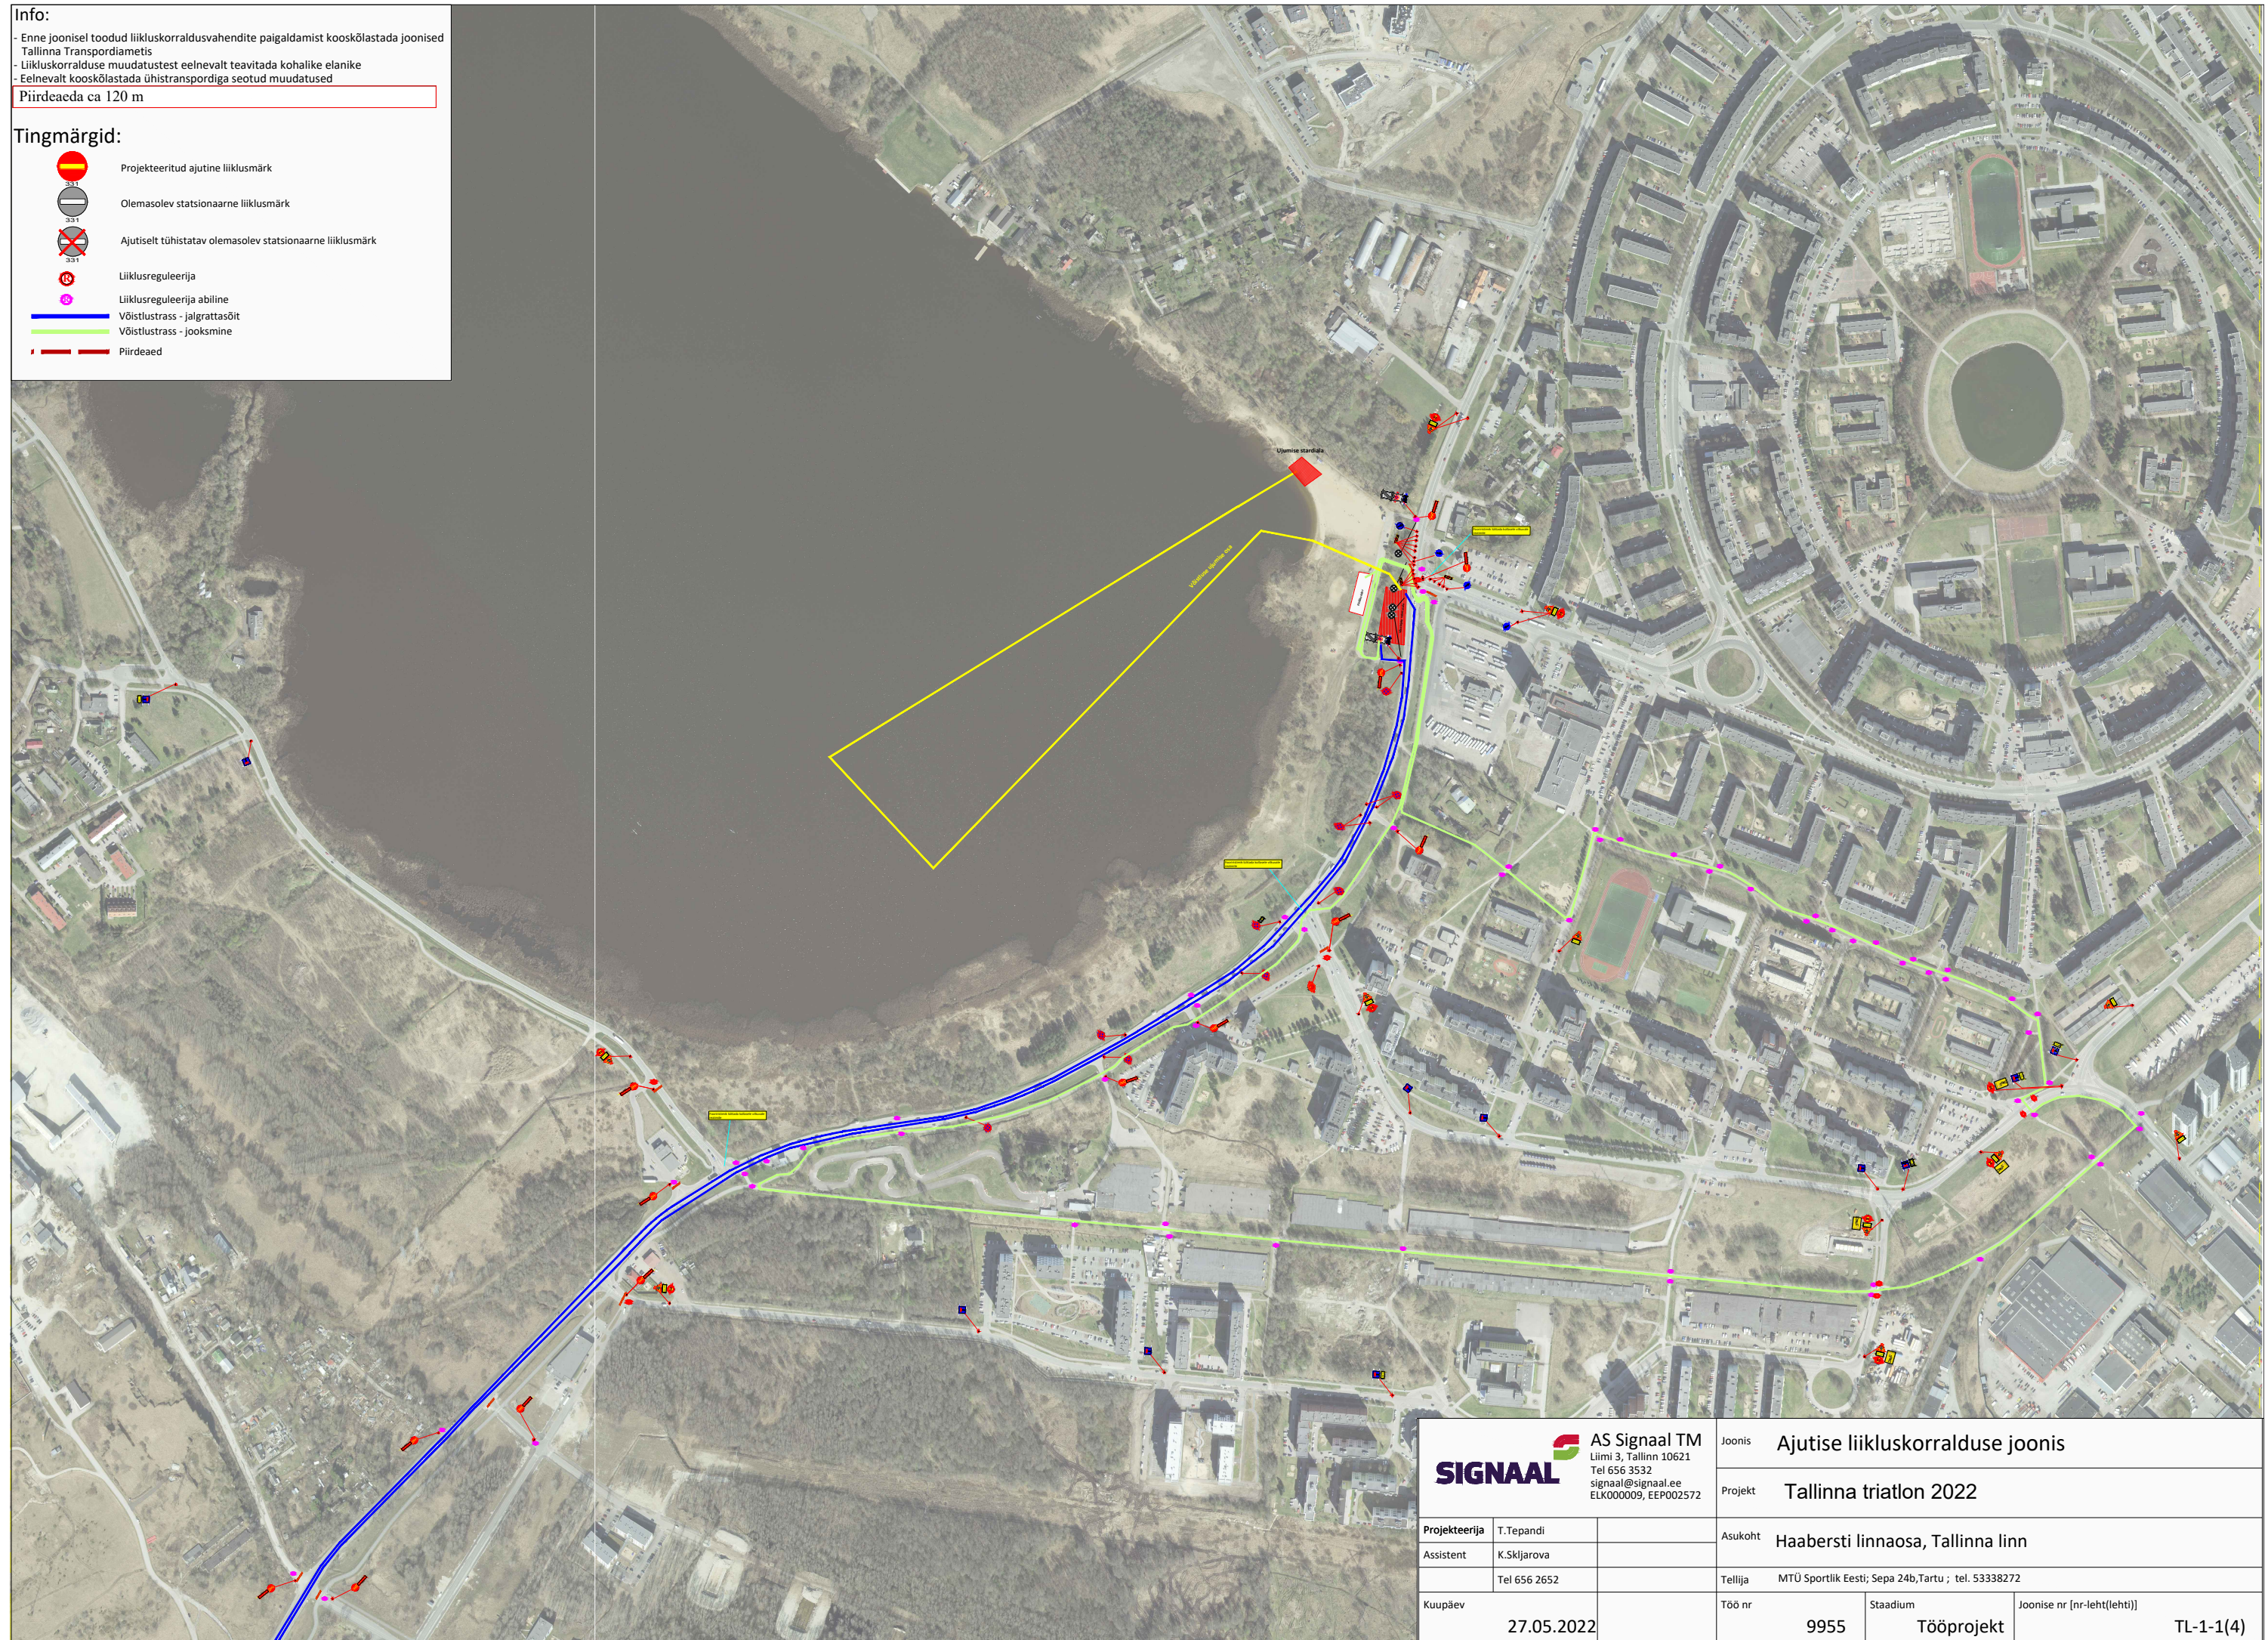

27.05.2022

Joonis	Ajutise liikluskorralduse joonis		
Projekt	Tallinna triatlon 2022		
Asukoht	Haabersti linnaosa, Tallinna linn		
Tellija	MTÜ Sportlik Eesti; Sepa 24b,Tartu ; tel. 53338272		
Töö nr	9955	Staadium	Joonise nr [nr-leht(lehti)]
		Tööprojekt	TL-1-1(4)