


Info:

- Enne joonisel toodud liikluskorraldusvahendite paigaldamist kooskõlastada joonised Tallinna Transpordiametis
- Liikluskorralduse muudatustest eelnevalt teavitada kohalike elanike
- Eelnevalt kooskõlastada ühistranspordiga seotud muudatused

Piirdeaeda ca 120 m

Tingmärgid:

- 
331
- Projekteeritud ajutine liiklusmärk


331

Olemasolev statsionaarne liiklusmärk


331

Ajutiselt tühistatav olemasolev statsionaarne liiklusmärk


331

Liiklusreguleerija


331

Liiklusreguleerija abiline




Võistlustrass - jalgrattasõit



Võistlustrass - jooksmine

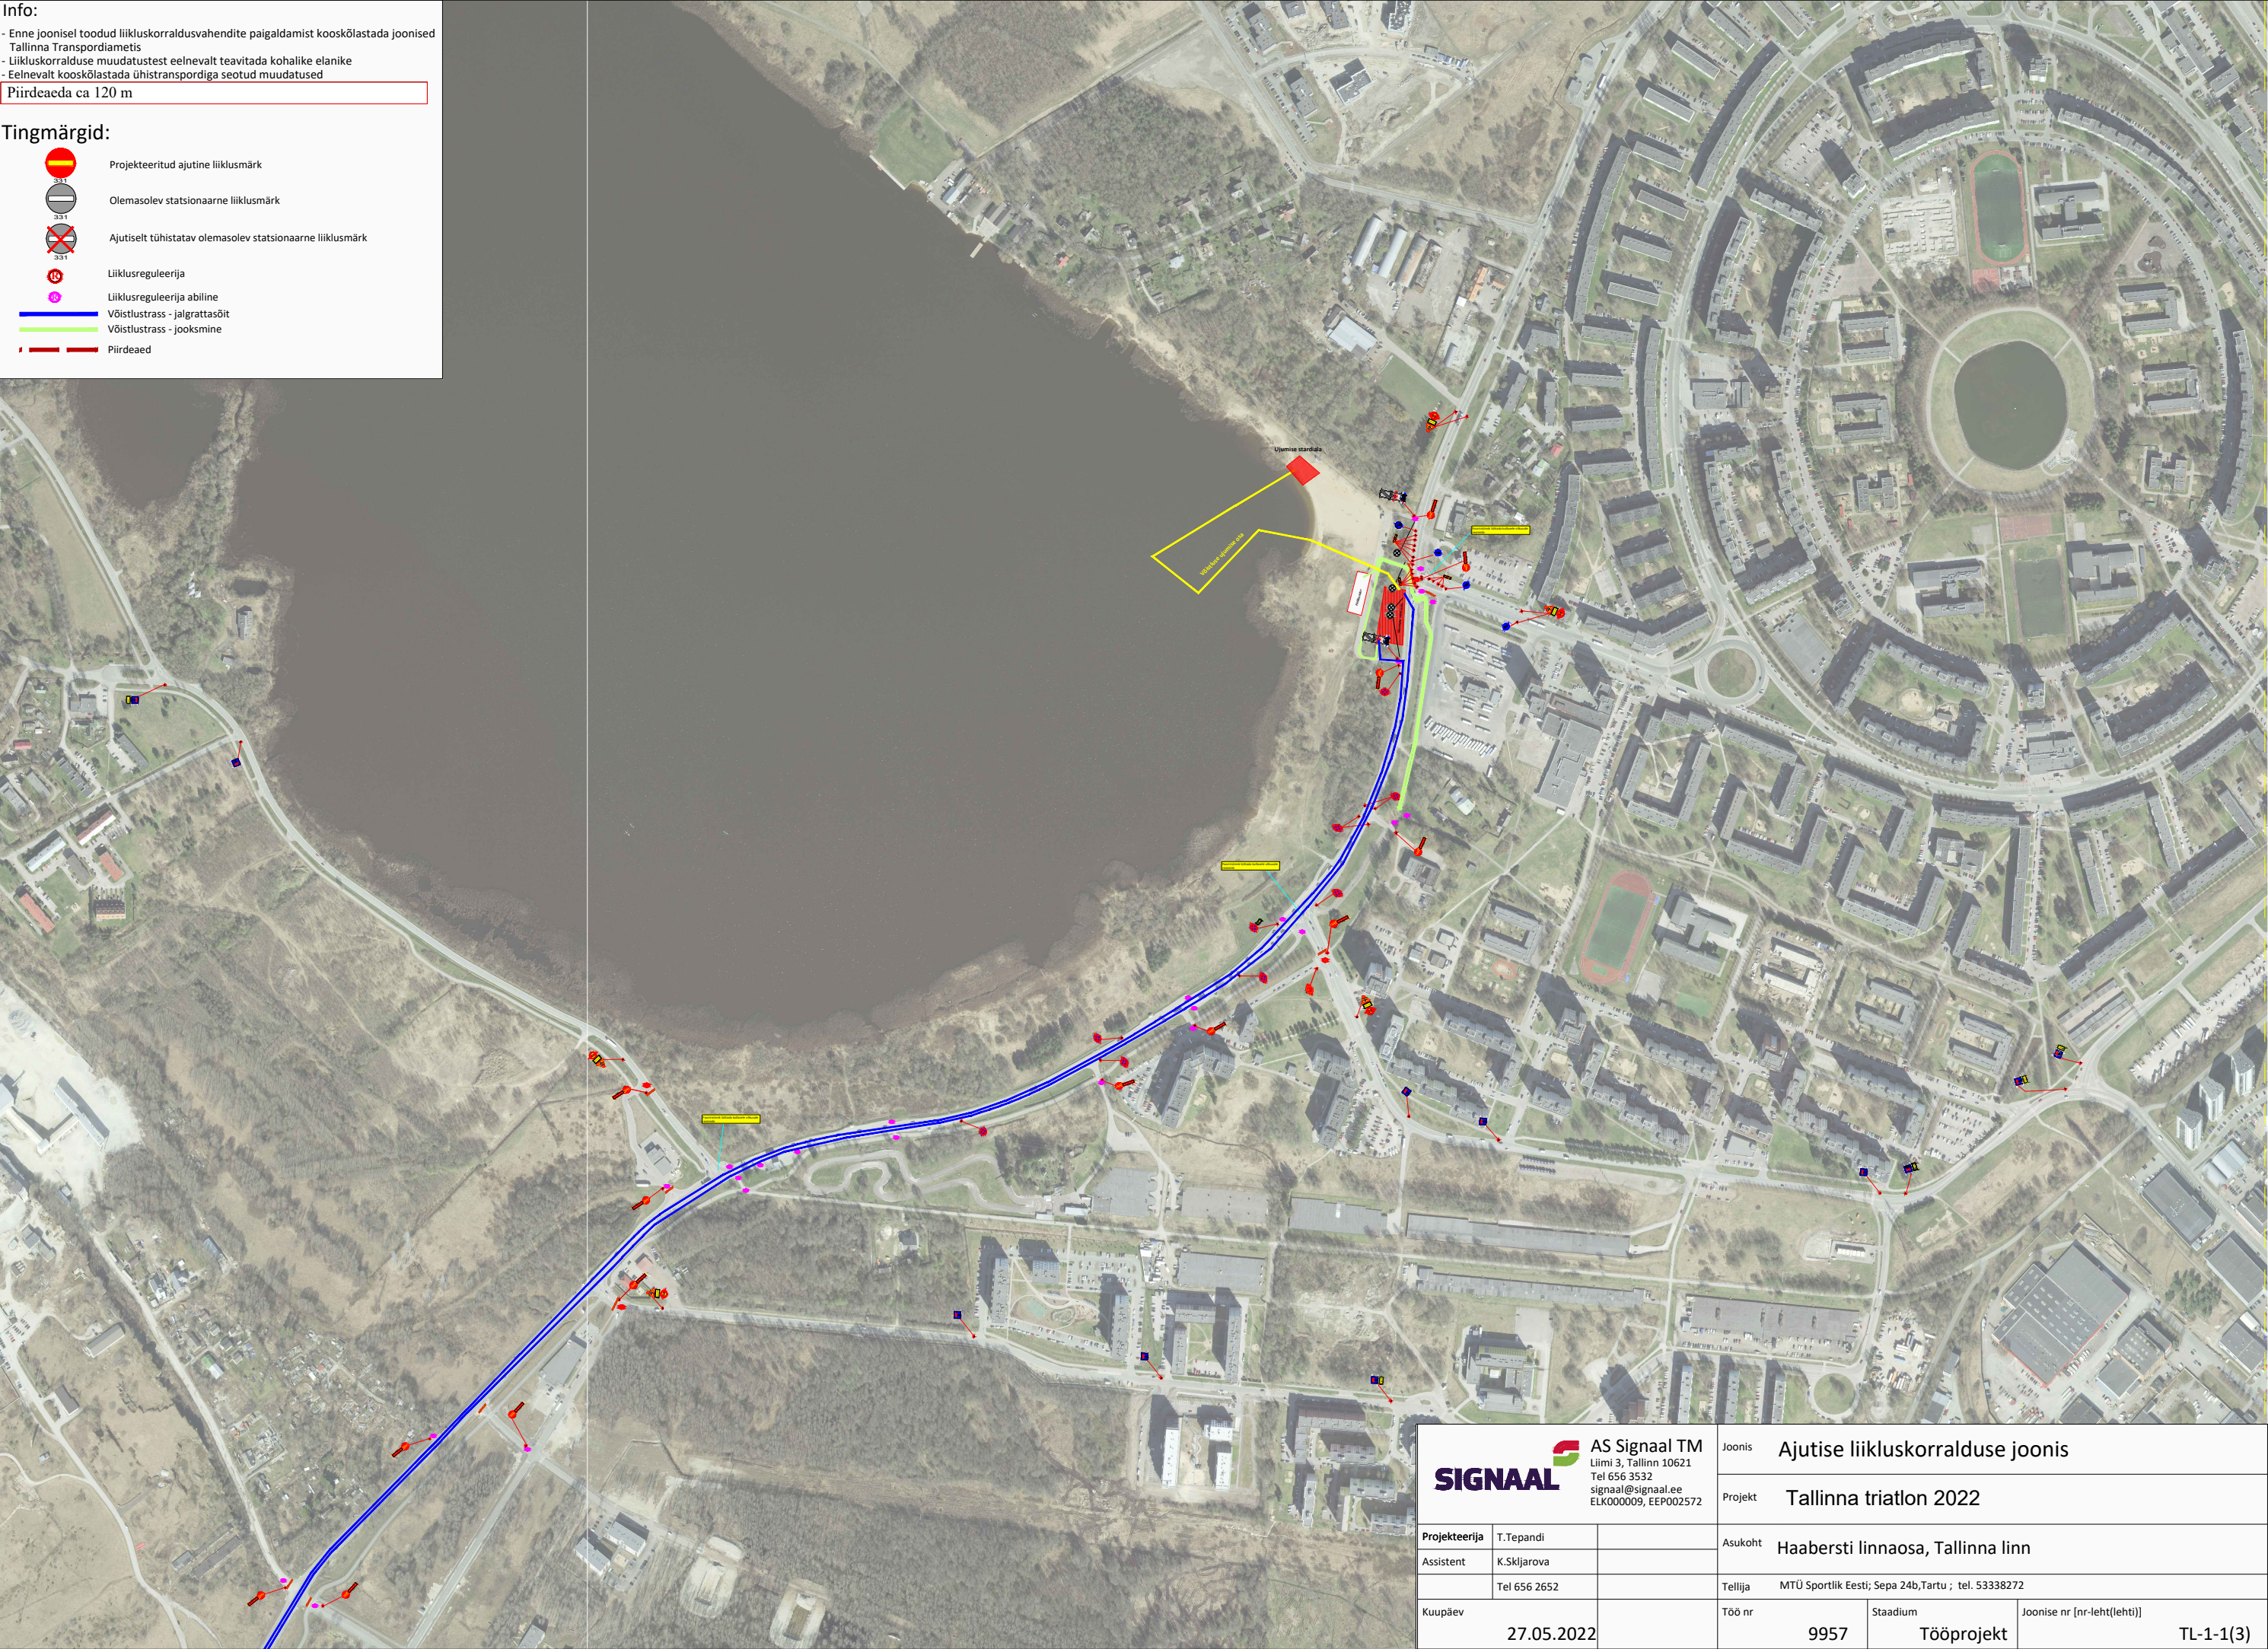

Piirdeaed

 AS Signaal TM Liimi 3, Tallinn 10621 Tel 656 3532 signaal@signaal.ee ELK000009, EEP002572		Joonis	Ajutise liikluskorralduse joonis		
		Projekt	Tallinna triatlon 2022		
		Asukoht	Haabersti linnaosa, Tallinna linn		
Projekteerija		T.Tepandi			
Assistent		K.Skljarova			
		Tel 656 2652	Tellija		
			MTÜ Sportlik Eesti; Sepa 24b,Tartu ; tel. 53338272		
Kuupäev		27.05.2022	Töö nr	9957	Stadium
			Tööprojekt		Joonise nr [nr-leht(lehti)]
					TL-1-1(3)