


Fail: C:\Users\ksenia.skjarova.KGRUPP\Forus\Signaal - Dokumendid\Public\Joonised projektid\Ajutine liikluskorraldus\DWG\skemid\2022\10128\_TP\_1-1\_Ussimäe\_tee\_(Narva\_mnt\_-\_Priisle\_tee).dwg

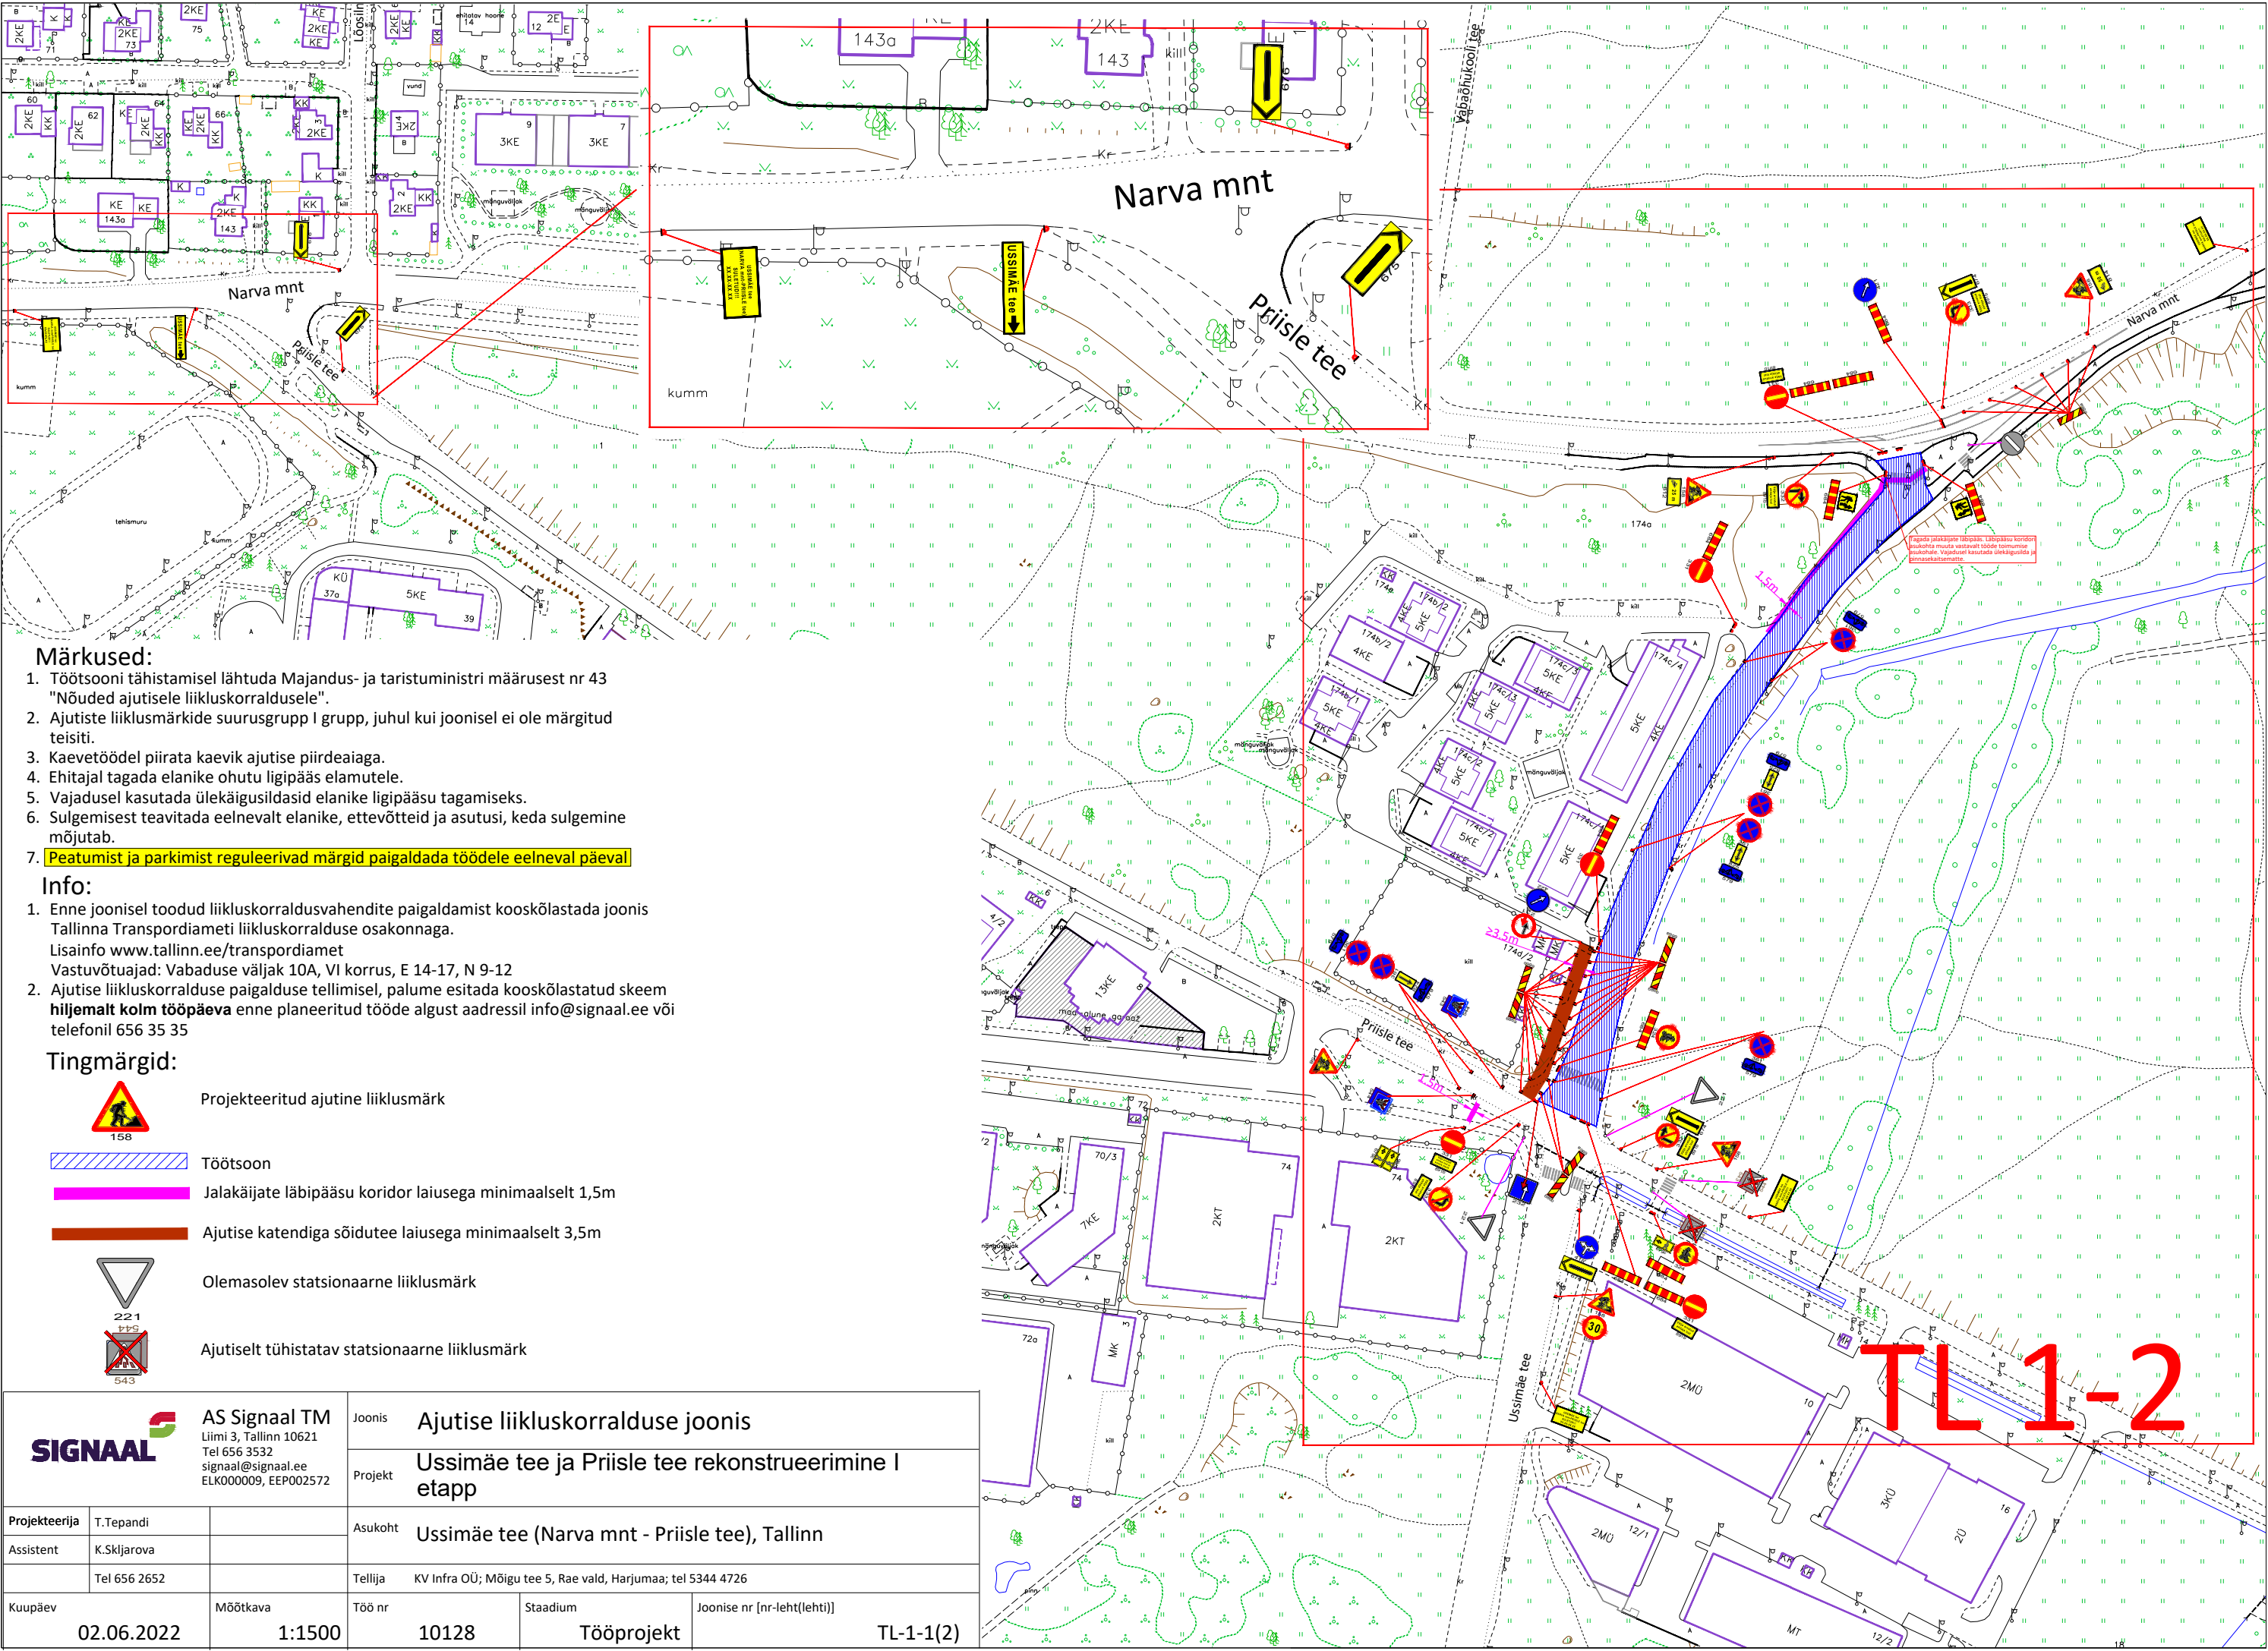







Märkused:


1. Töötsooni tähistamisel lähtuda Majandus- ja taristuministri määrusest nr 43 "Nõuded ajutisele liikluskorraldusele".
2. Ajutiste liikluskorralduse suurusgrupp I grupp, juhul kui joonisel ei ole märgitud teisiti.
3. Kaevetöödel piirata kaevik ajutise piirdeaia.
4. Ehitajal tagada elanike ohutu ligipääs elamutele.
5. Vajadusel kasutada ülekäigusi elanike ligipääsu tagamiseks.
6. Sulgemisest teavitada eelnevalt elanike, ettevõtete ja asutusi, keda sulgemine mõjutab.
7. Peatumist ja parkimist reguleerivad märgid paigaldada töödele eelneval päeval

Info:

1. Enne joonisel toodud liikluskorraldusvahendite paigaldamist kooskõlastada joonis Tallinna Transpordiameti liikluskorralduse osakonnaga.  
Lisainfo [www.tallinn.ee/transpordiamet](http://www.tallinn.ee/transpordiamet)  
Vastuvõtutajad: Vabaduse väljak 10A, VI korrus, E 14-17, N 9-12
2. Ajutise liikluskorralduse paigalduse tellimisel, palume esitada kooskõlastatud skeem hiljemalt kolm tööpäeva enne planeeritud tööde algust aadressil [info@signaal.ee](mailto:info@signaal.ee) või telefonil 656 35 35

Tingimärgid:

-  Projekteeritud ajutine liiklusmärk
-  Töötsoon
-  Jalakäijate läbipääsu koridor laiusega minimaalselt 1,5m
-  Ajutise katendiga sõidutee laiusega minimaalselt 3,5m
-  Olemasolev statsionaarne liiklusmärk
-  Ajutiselt tühistatav statsionaarne liiklusmärk

		AS Signaal TM Liimi 3, Tallinn 10621 Tel 656 3532 <a href="mailto:signaal@signaal.ee">signaal@signaal.ee</a> ELK000009, EEP002572		Joonis Ajutise liikluskorralduse joonis	
Projekteerija T.Tepandi		Assistent K.Skljarova		Projekt Ussimäe tee ja Priisle tee rekonstrueerimine I etapp	
Tel 656 2652		Tellija KV Infra OÜ; Möigu tee 5, Rae vald, Harjumaa; tel 5344 4726		Asukoht Ussimäe tee (Narva mnt - Priisle tee), Tallinn	
Kuupäev 02.06.2022		Möötkava 1:1500		Töö nr 10128	
				Stadium Tööprojekt	
				Joonise nr [nr-leht(lehti)] TL-1-1(2)	